



Erdgeschoss A4 1:100

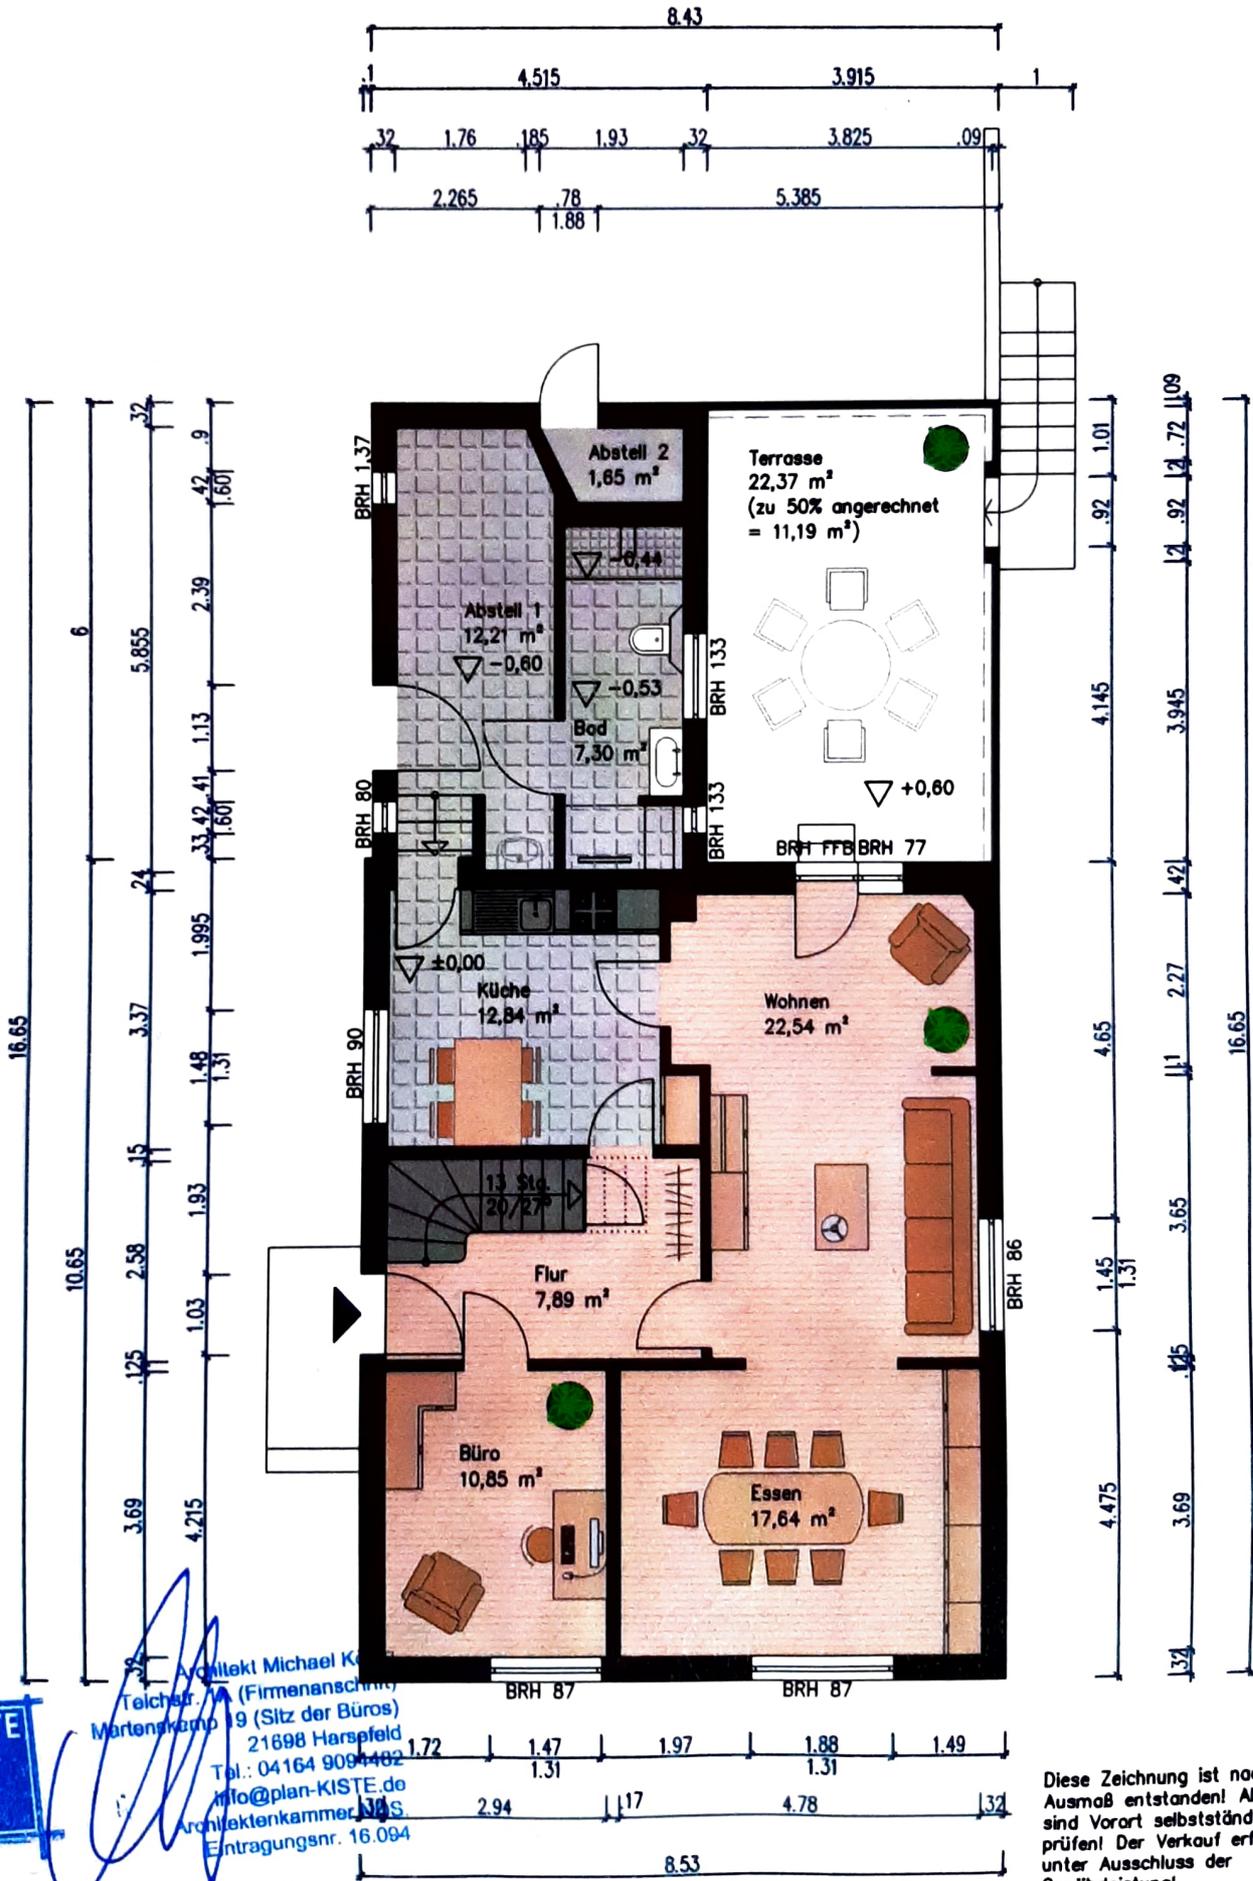







Architekt Michael K...
 (Firmenanschrift)
 Martenskamp 19 (Sitz der Büros)
 21698 Harsefeld
 Tel.: 04164 9094482
 info@plan-KISTE.de
 Architektenkammer N.S.
 Eintragungsnr. 16.084

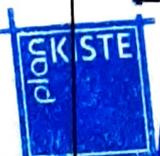

13-8-24

Diese Zeichnung ist nach Ausmaß entstanden! Alle Maße sind Vorart selbstständig zu prüfen! Der Verkauf erfolgt unter Ausschluss der Gewährleistung!


Dachgeschoss A4 1:100

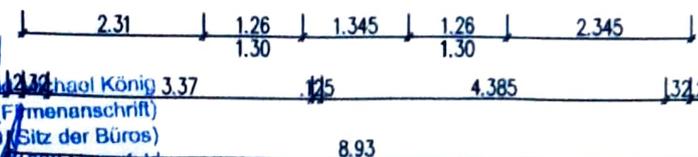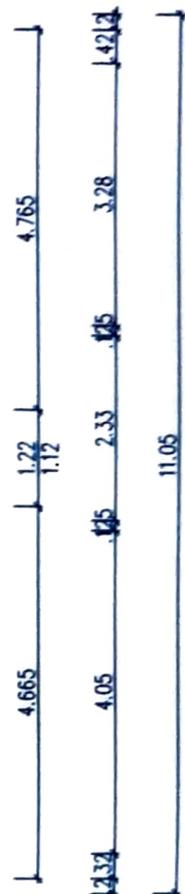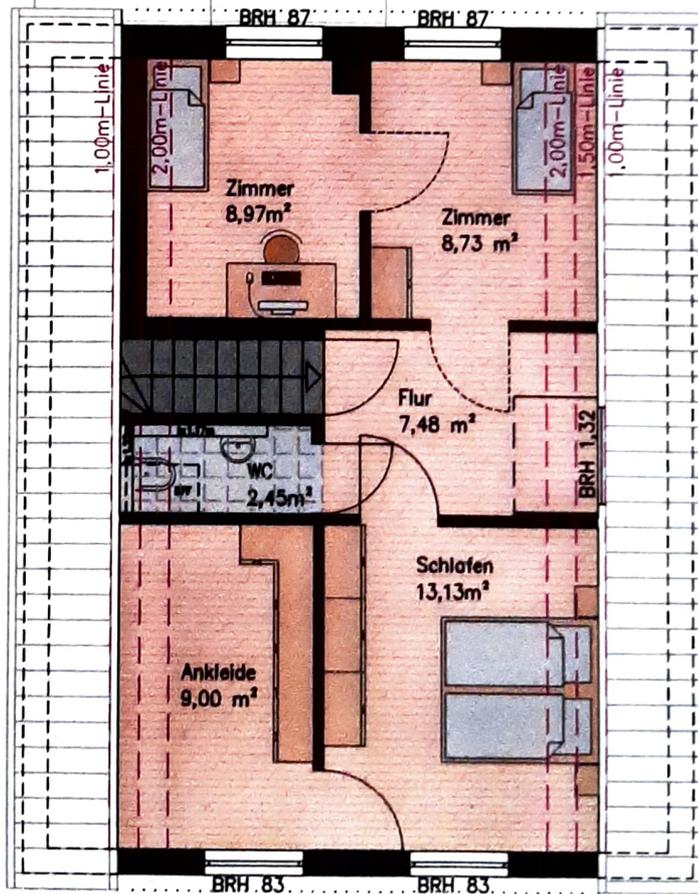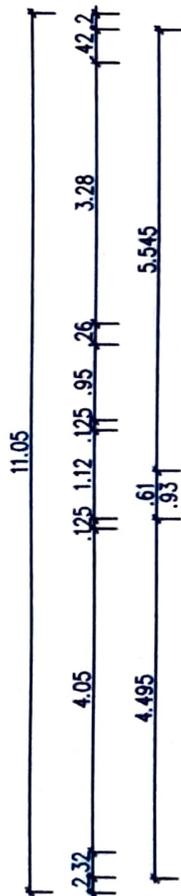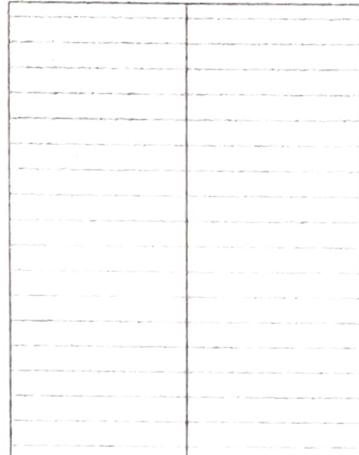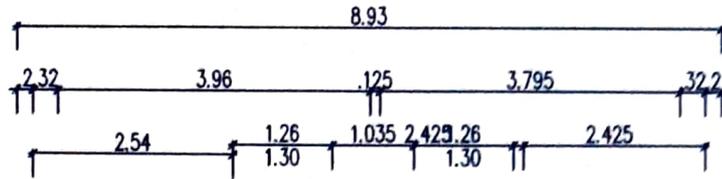

Architekt **Ingeborg König** 3.37
 Teichstr. 1A (Firmenanschrift)
 Martenskamp 19 (Sitz der Büros)
 21698 Harsefeld
 Tel.: 04164 9094482
 info@plan-KISTE.de
 Architektenkammer NDS
 Eintragungsnr. 16.094

Diese Zeichnung ist nach
 Ausmaß entstanden! Alle Maße
 sind Vorort selbstständig zu
 prüfen! Der Verkauf erfolgt
 unter Ausschluss der

Kellergeschoss A4 1:100

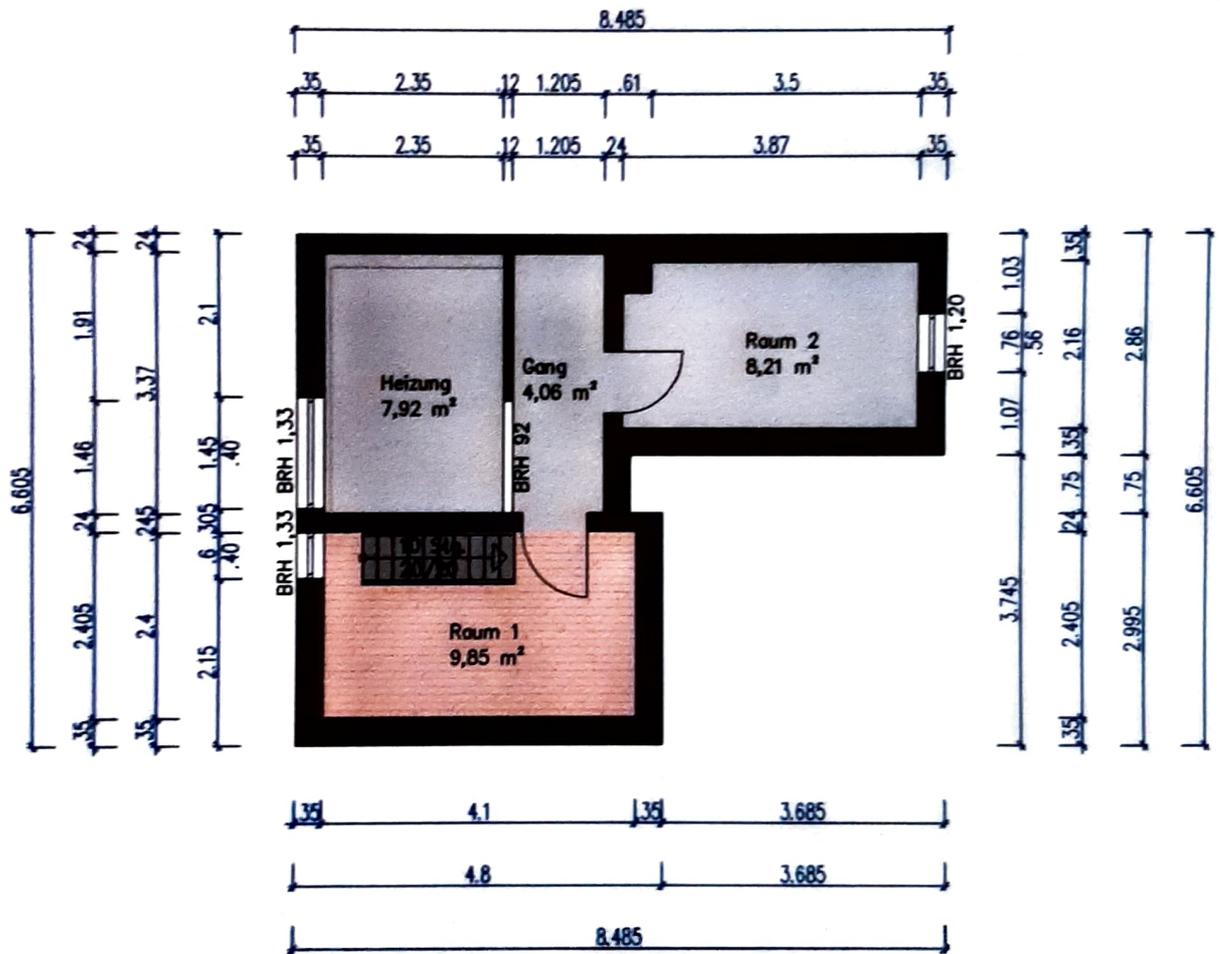

Michael König

Architekt Michael König
Teichstr. 1/A (Firmenanschrift)
Martenskannte 19 (Sitz der Büros)
21698 Harsefeld
Tel. 04164 9094482
info@plan-KISTE.de
Architektenkammer NDS.
Eintragungsnr. 16.094

13/18/24

Diese Zeichnung ist nach
Ausmaß entstanden! Alle Maße
sind Vorort selbstständig zu
prüfen! Der Verkauf erfolgt
unter Ausschluss der
Gewährleistung!