
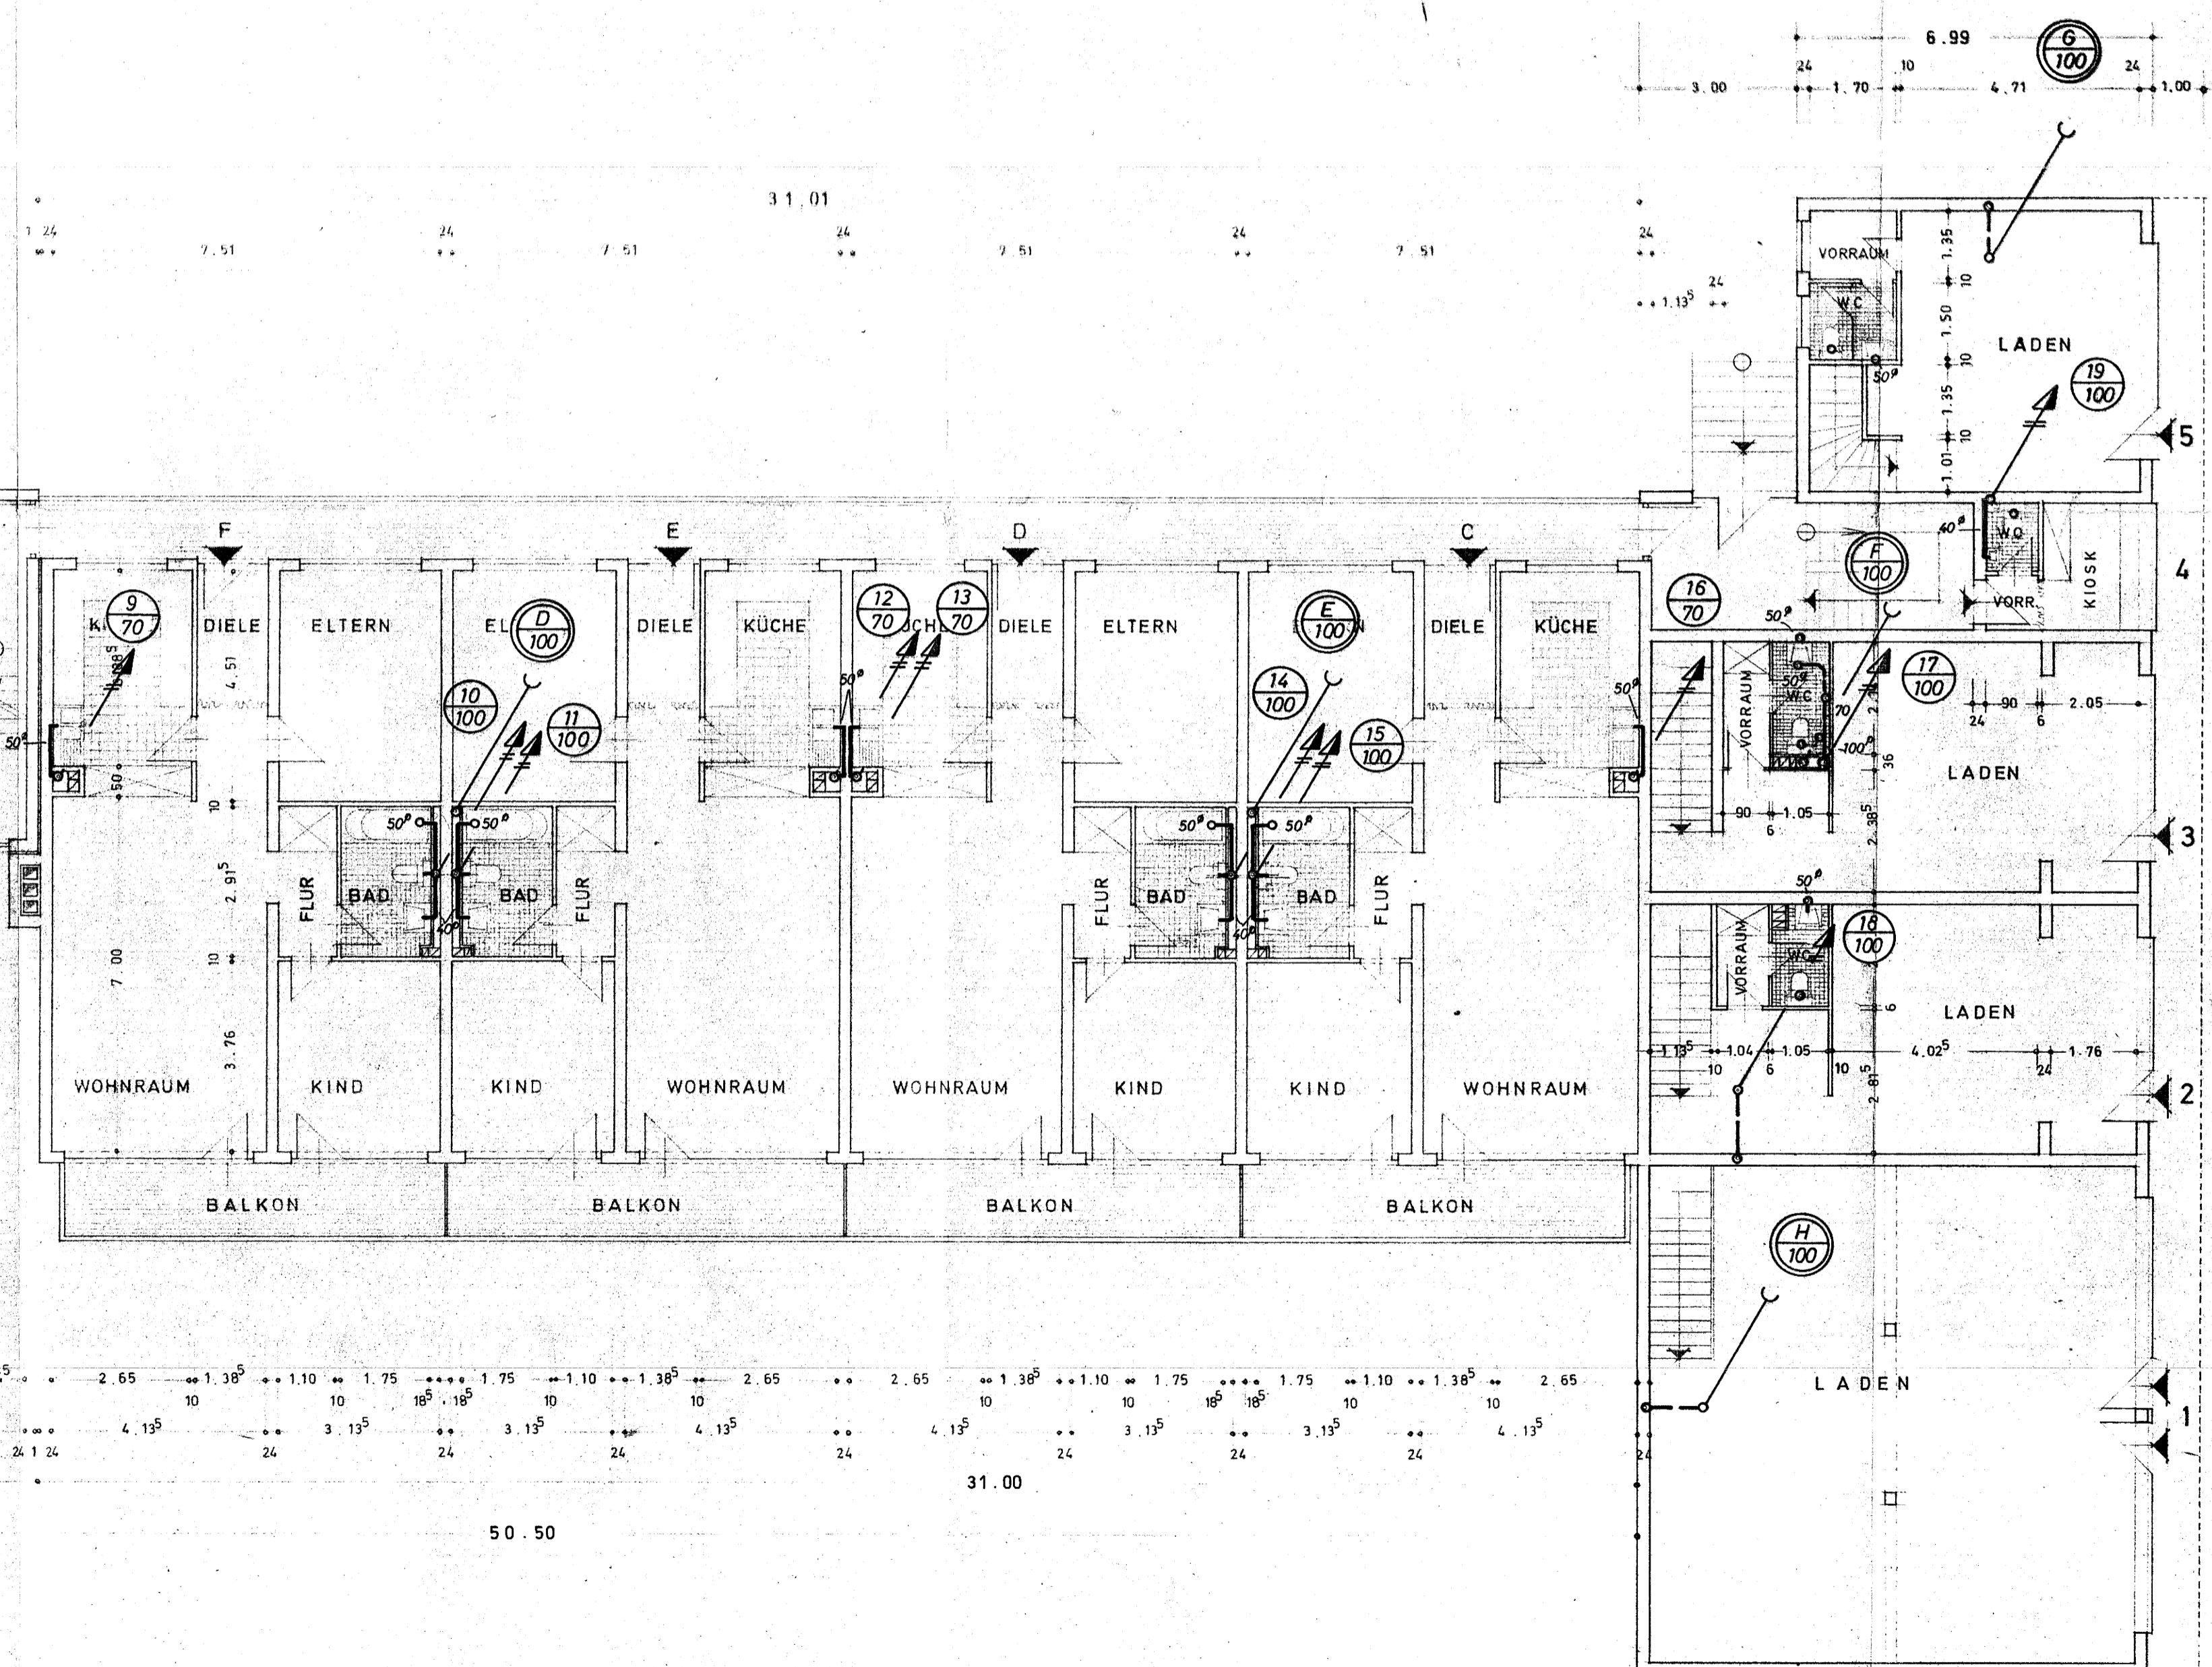


# WOHNANLAGE IN GROSS-WELZHEIM

5 - GESCHOSSIG  
MIT 53 WOHN-EINHEITEN UND LADENTRAKT

ERDGESCHOSS M. 1 : 100

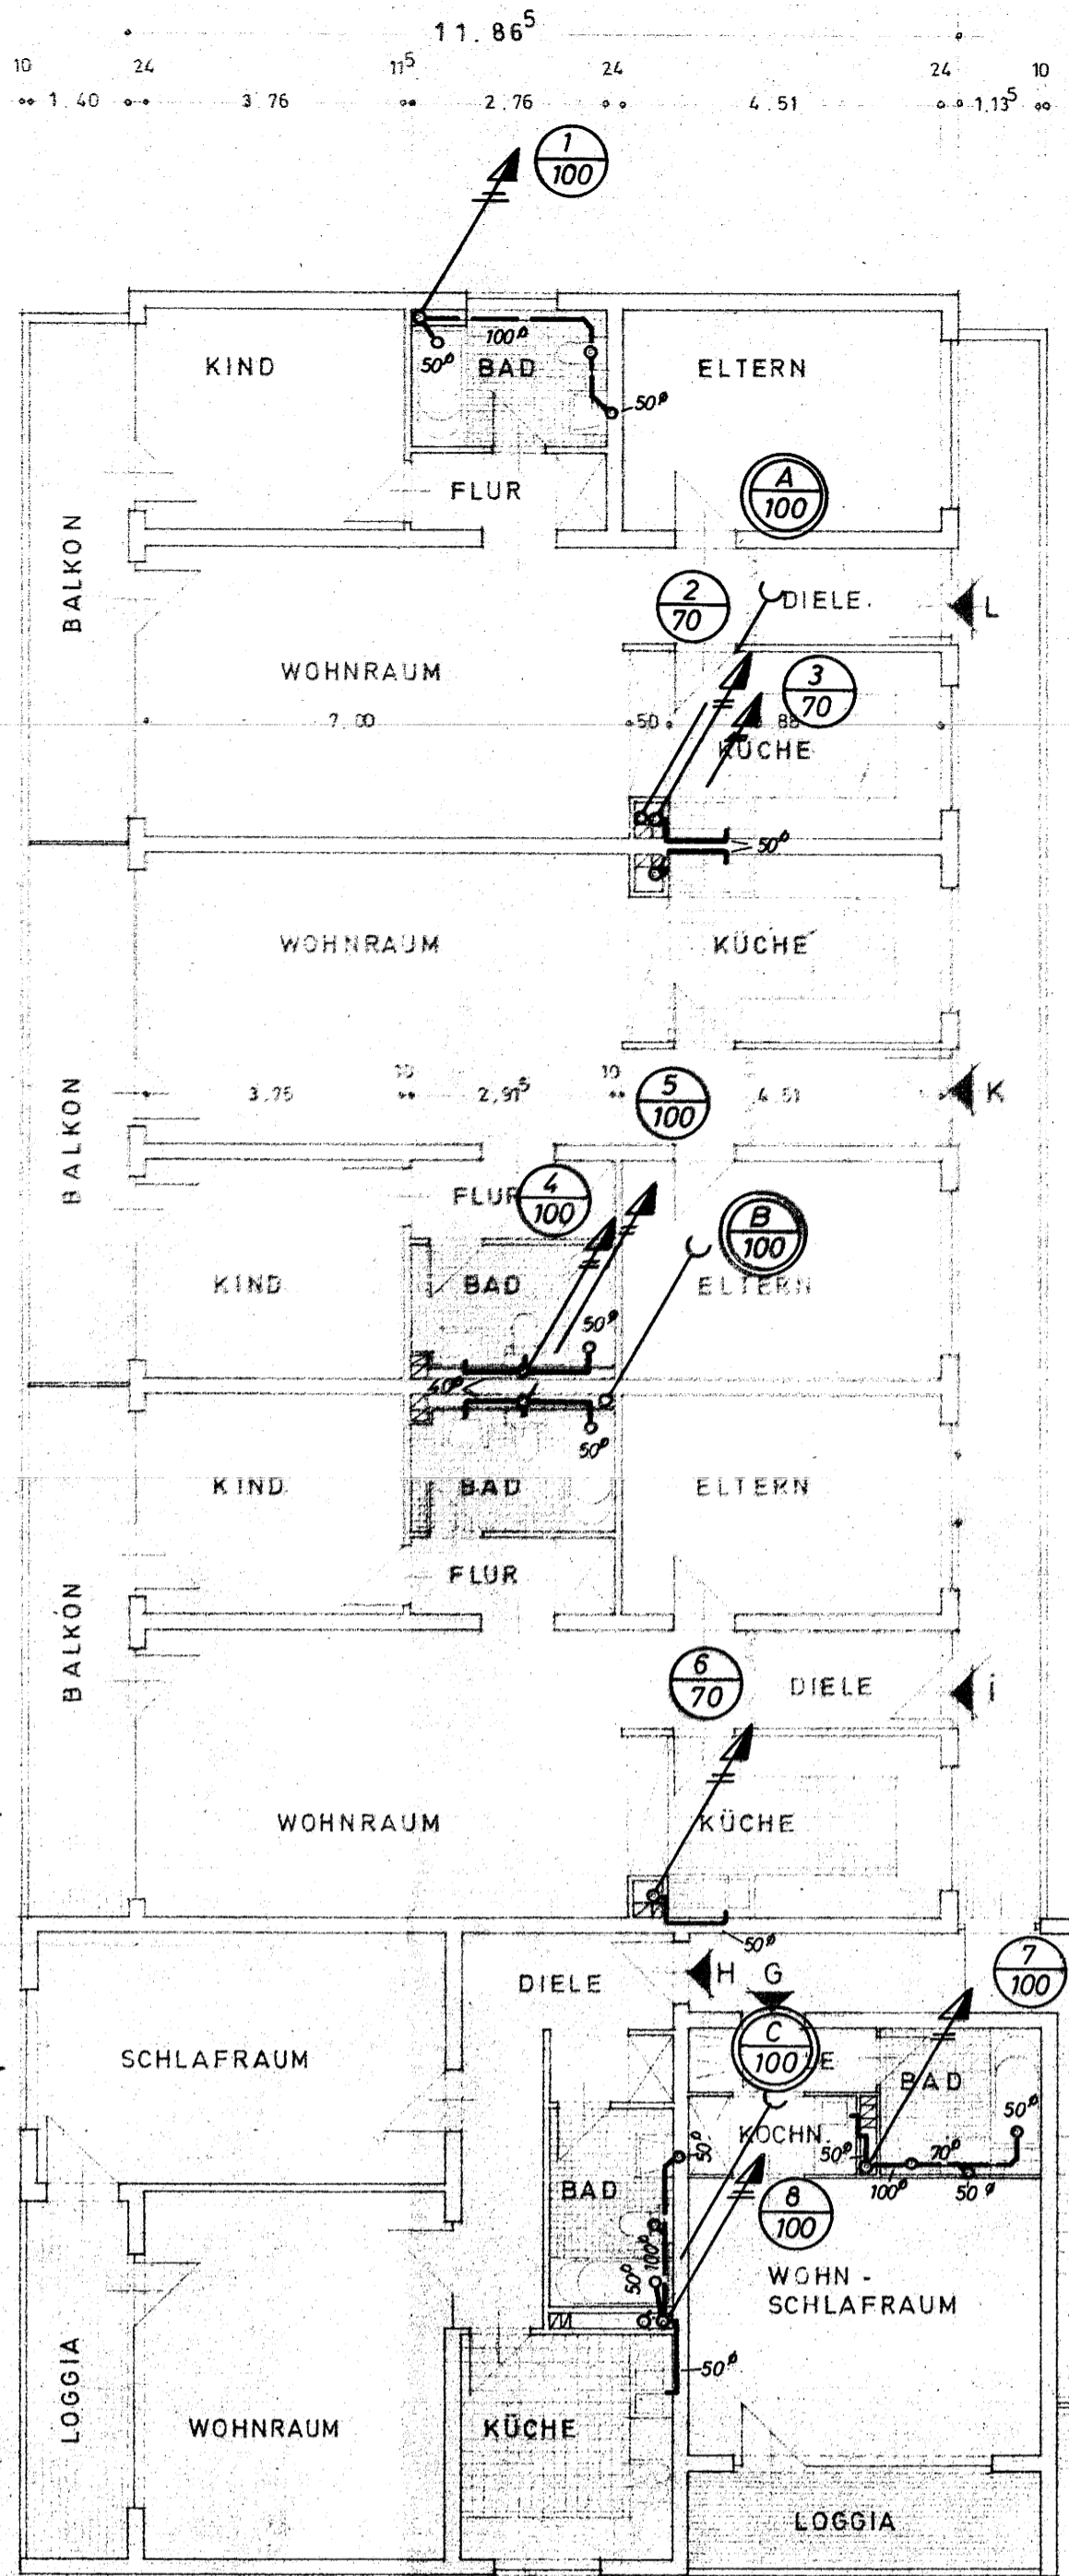

ERDGESCHOSS  
ENTWÄSSERUNGSGESUCH

MAINFLINGEN IM JULI 1972  
DER BAUHERR: DER ARCHITEKT:

GÜNTER OHLERT  
ARCHITECT  
5461 MAINFLINGEN  
BRÜDER-RIMMEL-STR. 11  
TEL. 0 182 / 2 17 88