
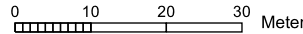


Flurstück: 134
 Flur: 1
 Gemarkung: Mauloff

Gemeinde: Weilrod
 Kreis: Hochtaunus
 Regierungsbezirk: Darmstadt

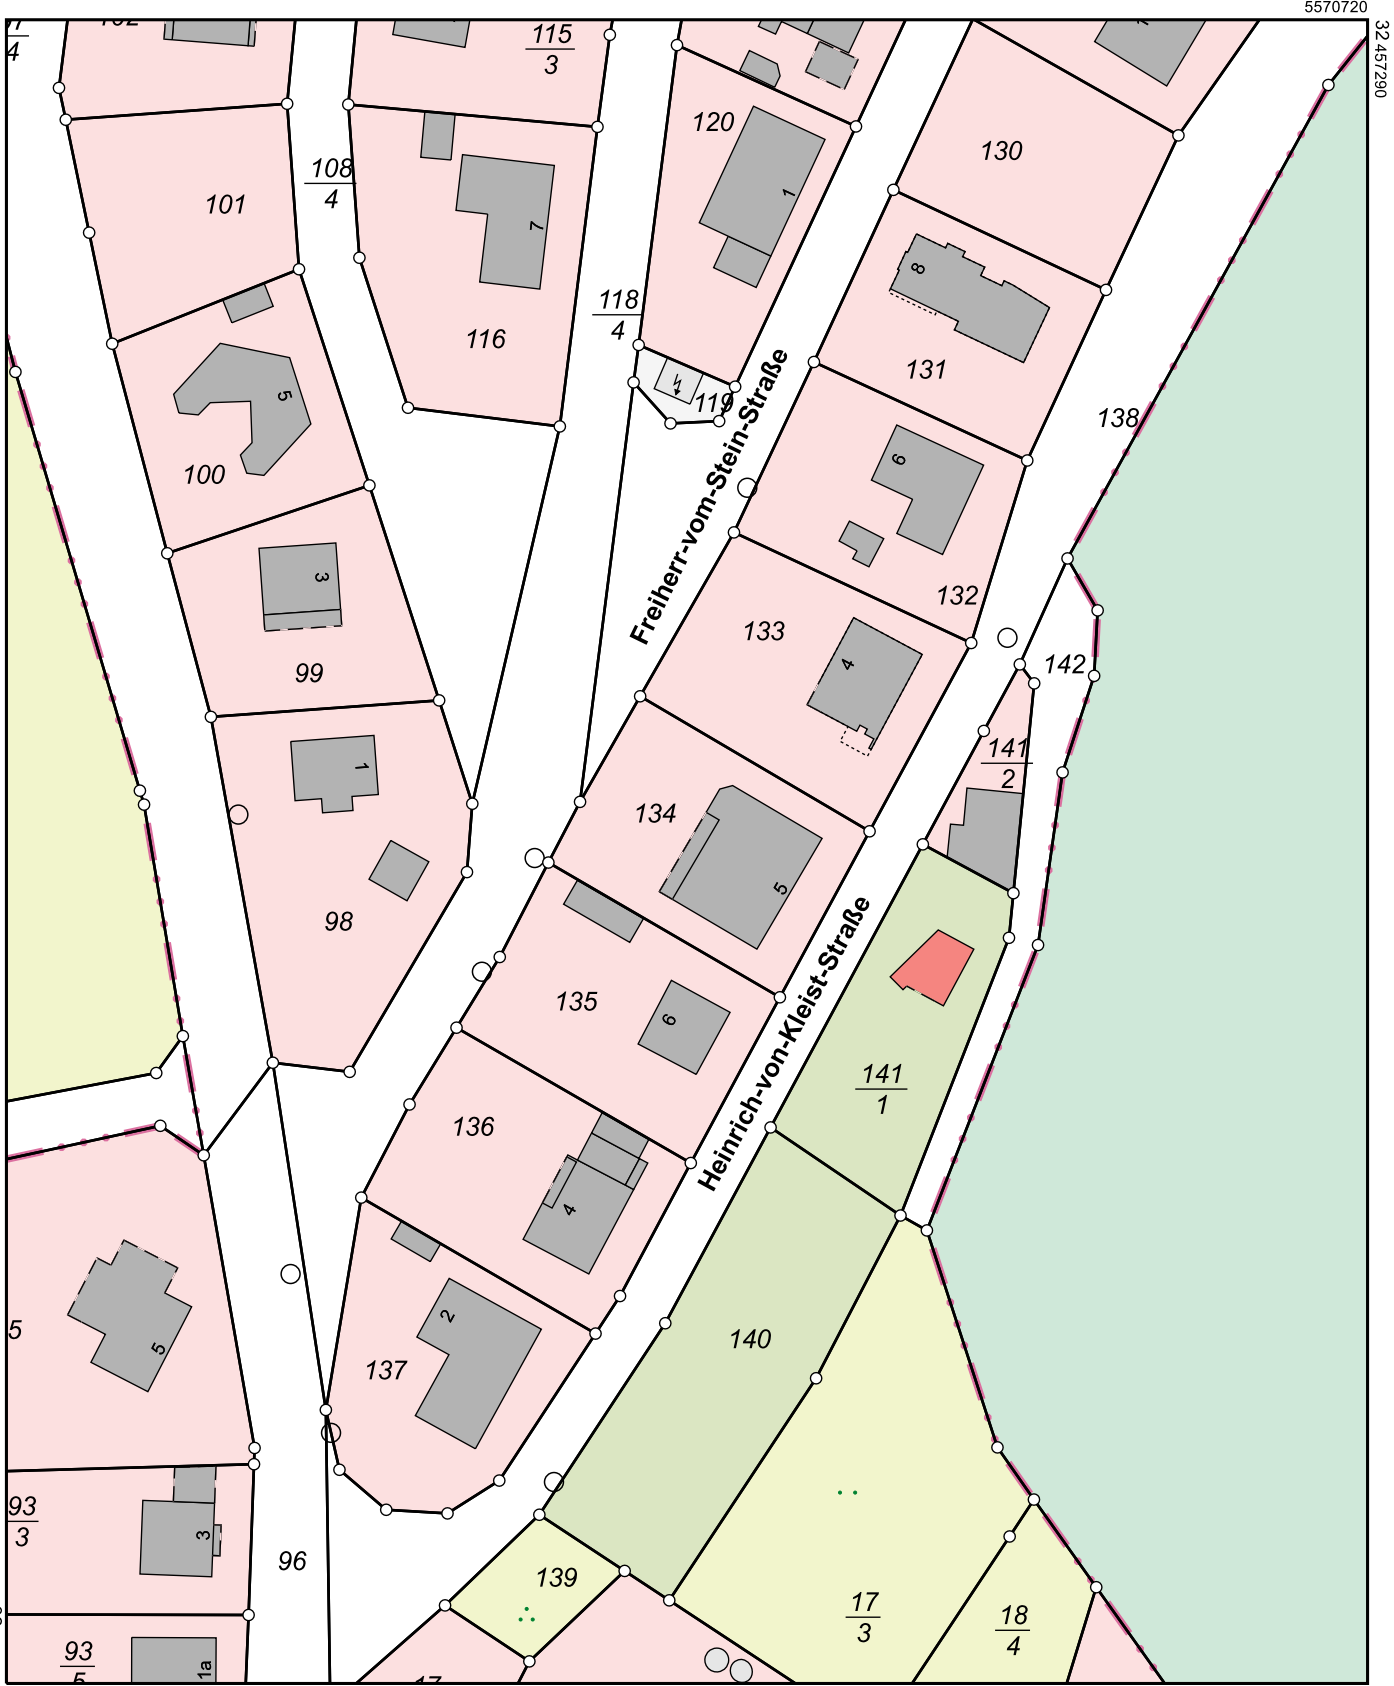

Dieser Auszug wurde maschinell erstellt.

Maßstab 1:1000