


Flurstück: 173/5
 Flur: 1
 Gemarkung: Bad Soden

Gemeinde: Bad Soden am Taunus
 Kreis: Main-Taunus
 Regierungsbezirk: Darmstadt

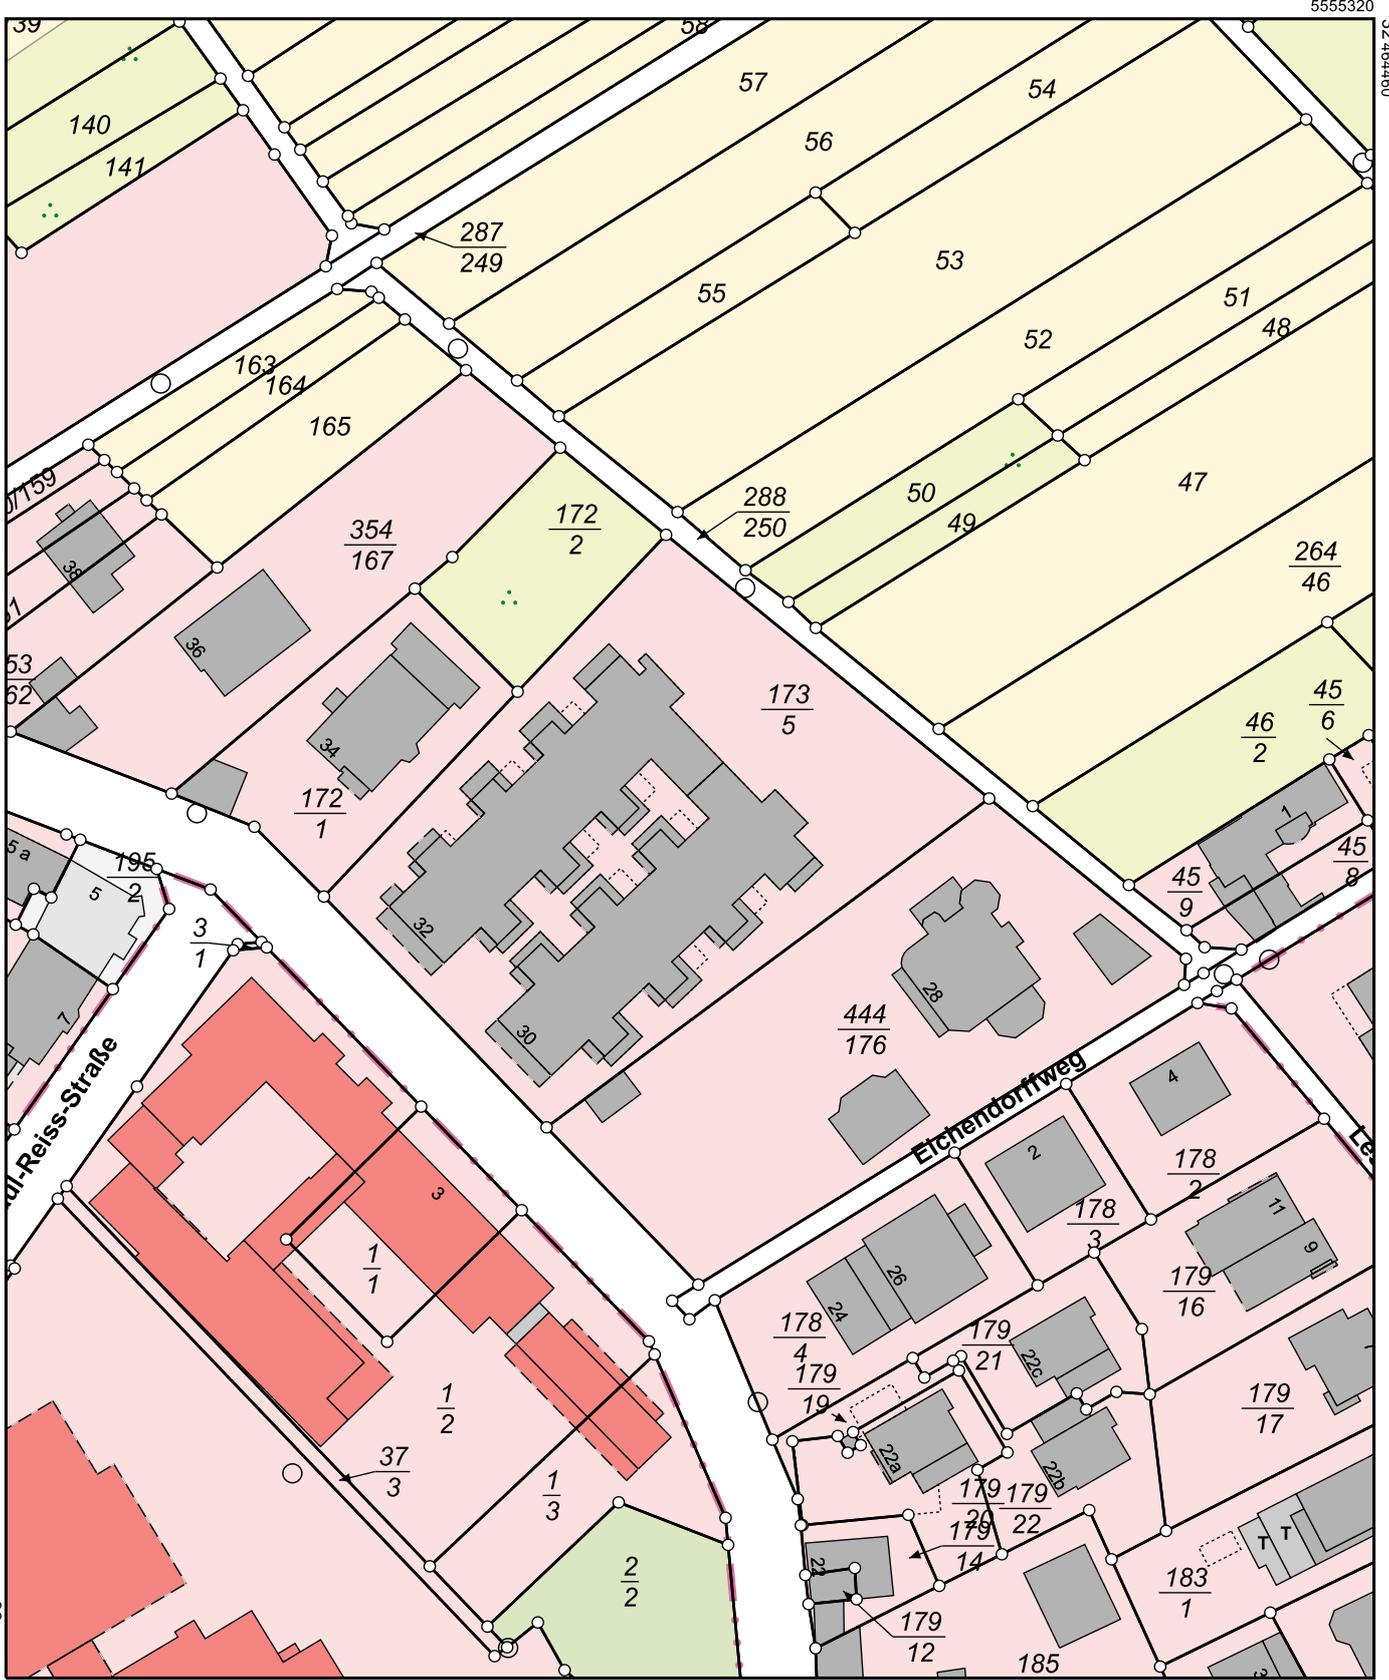

5555100



Meter

Maßstab 1:1000

Dieser Auszug wurde maschinell erstellt.