

ENTWURFSVERFASSER:
 Dipl.-Ing. Volker Wurr
 Wasbeker Str. 132
 24534 Neumünster
 Tel. 04321-96780

BAUVERHÄLTNISSE: Neubau eines Doppelhauses
 B-Plan Nr. 39, Flurstück 13/12 in Boostedt


BAUHERR: Zimmerl Matthießen GmbH
 Am Alten Sportplatz 20, 24623 Großenaspe

PLANINHALT: OBERGESCHOSS

PLAN-NR.: 03

Datum: 04.12.2008

Maßstab: 1:100

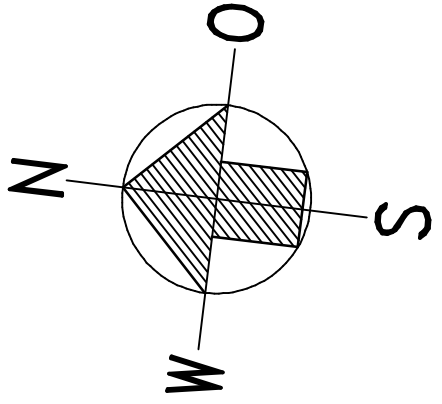


Fußbodenaufbau

Erdgeschoss
 9 cm Estrich
 9 cm Wärmedämmung

Alle Maße sind Rohbaumaße

Alle Maße am Bau prüfen!

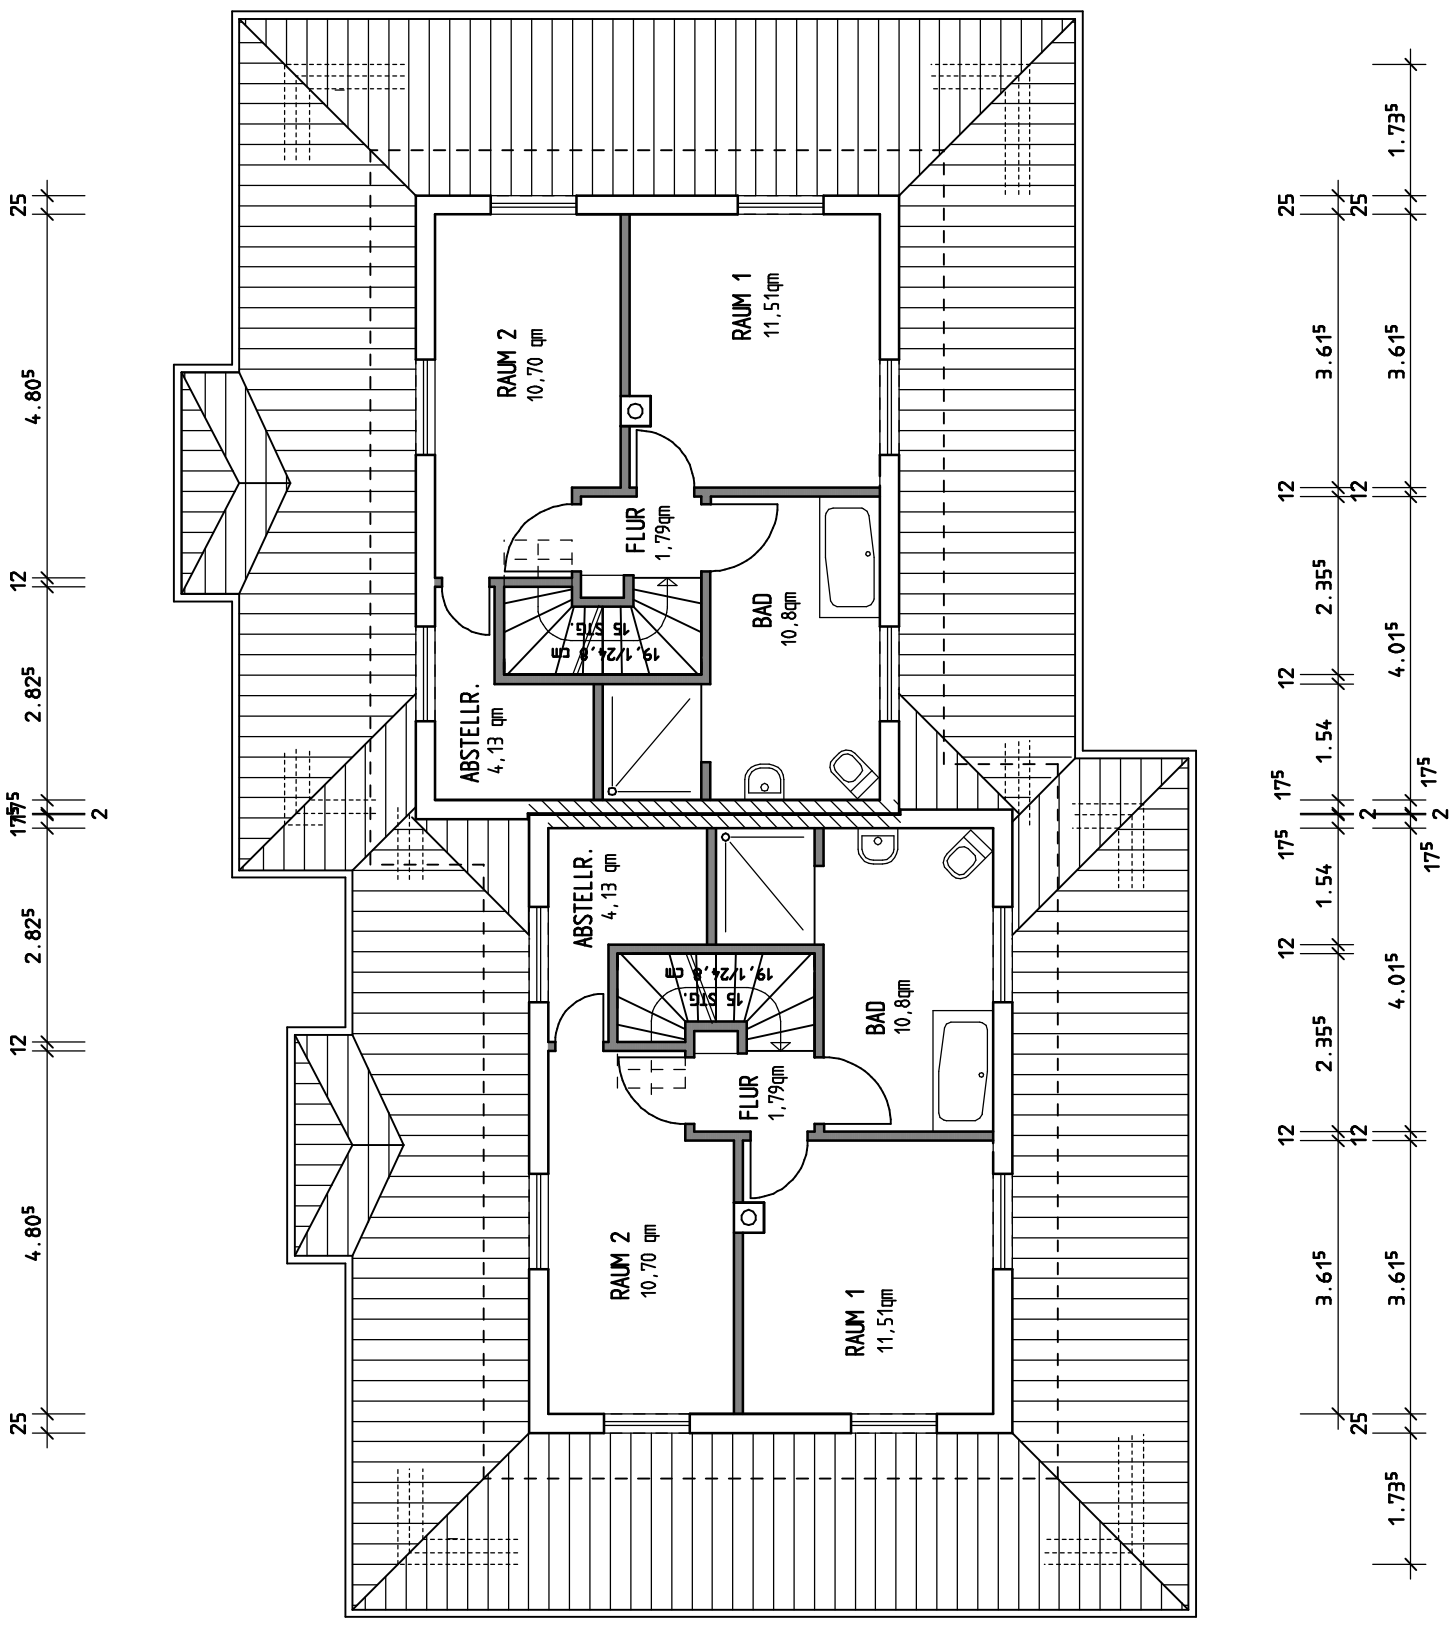

OBERGESCHOSS

Gesamtfläche OG = 38,93 qm
 pro Doppelhaushälfte