

Auszug aus dem Liegenschaftskataster

Liegenschaftskarte 1:1000


Erstellt am 05.11.2014

Flurstück: 15
Flur: 30
Gemarkung: Neumünster -6693

Gemeinde: Neumünster
Kreis: Neumünster



Erteilende Stelle: ÖbVI Dipl.-Ing. Hinrich Möller
Schwedendamm 16
24143 Kiel
Telefon: 49 431 91021
E-Mail: info@vbm.sh

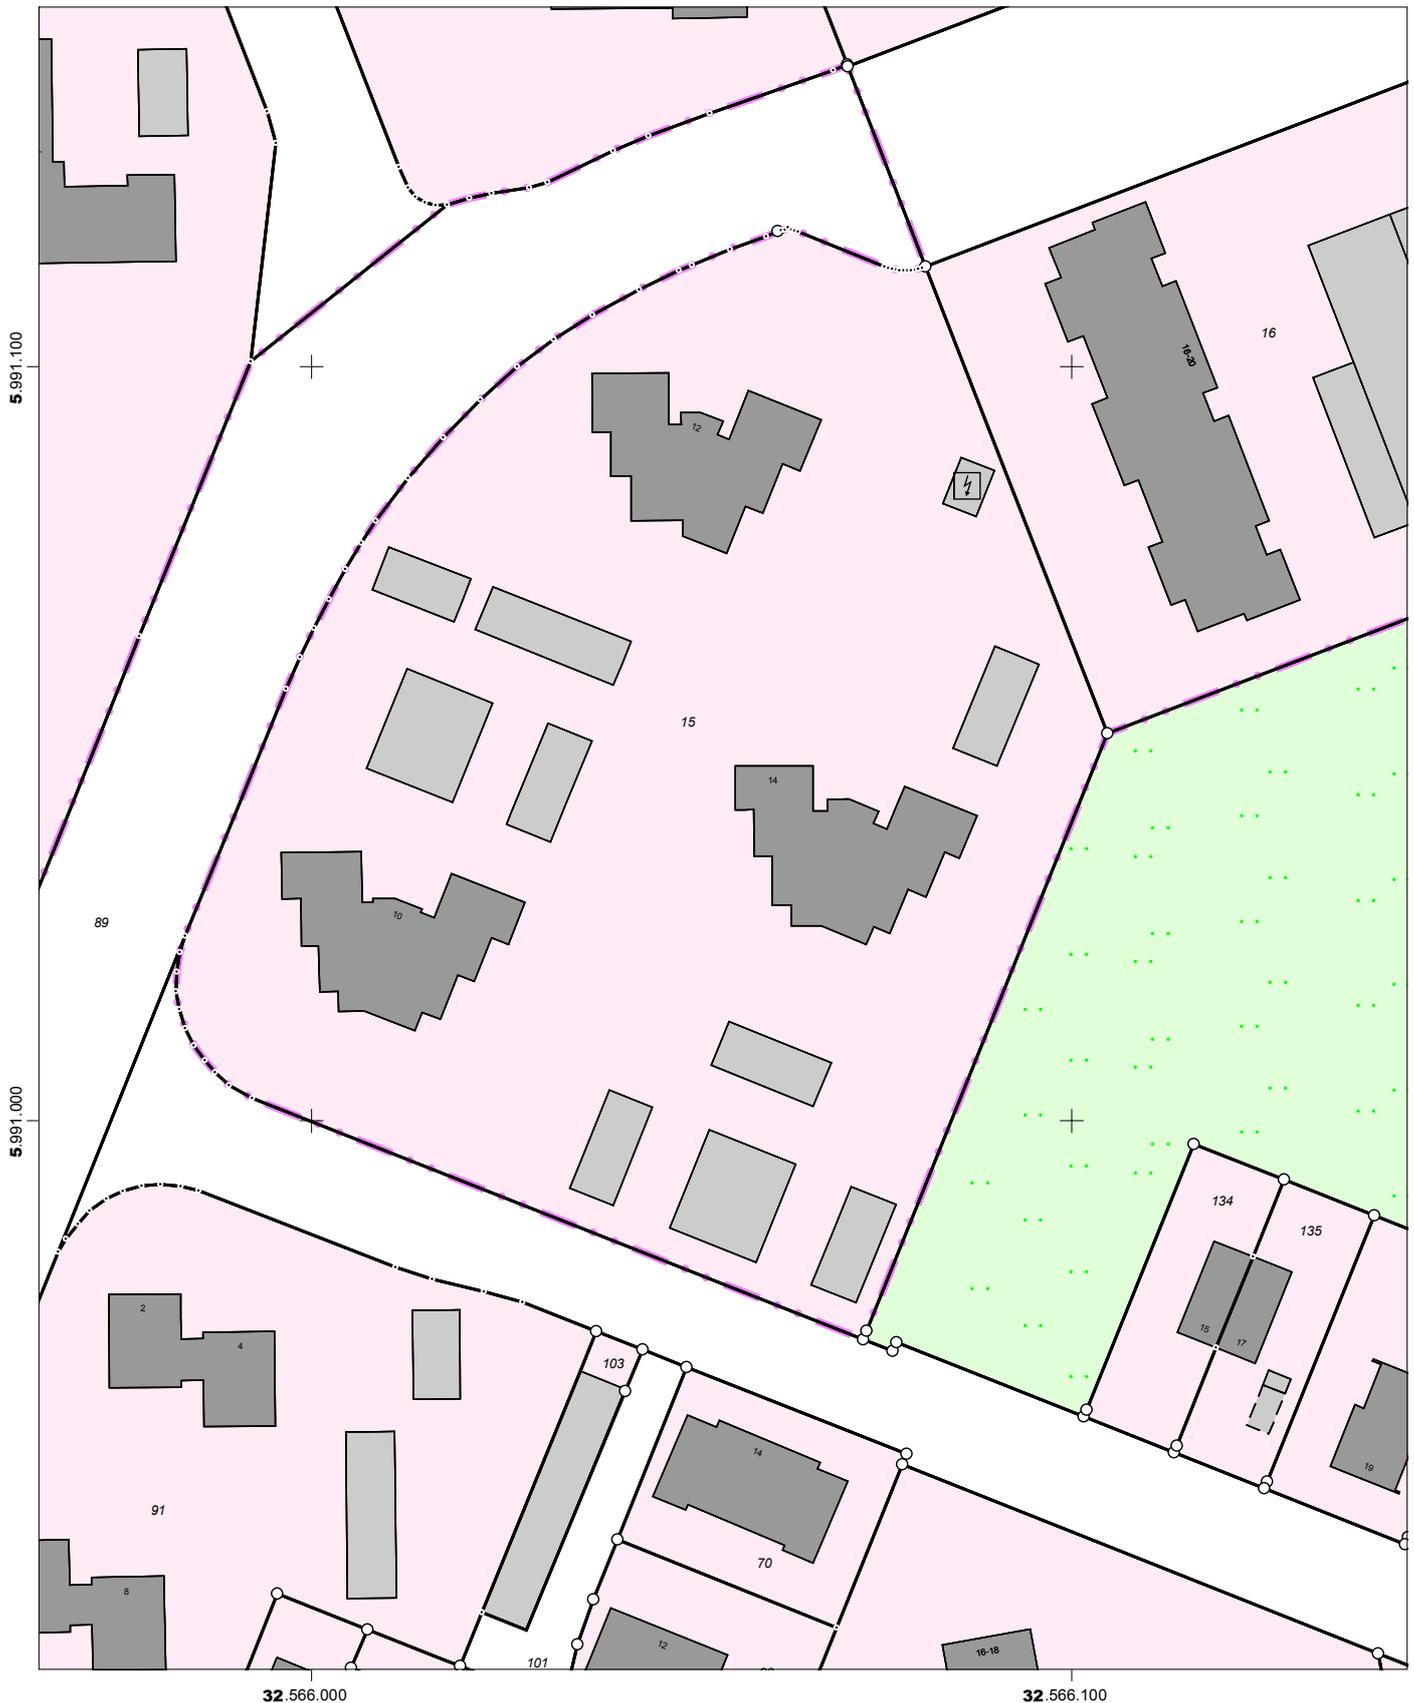

32.566.000

32.566.100

Maßstab: 1:1000 0 10 20 30 Meter

Für den Maßstab dieses Auszugs aus dem Liegenschaftskataster ist der ausgedruckte Maßstabsbalken maßgebend. Dieser Auszug ist maschinell erstellt und wird nicht unterschrieben. Vervielfältigung, Umarbeitung, Veröffentlichung und Weitergabe an Dritte nur mit Zustimmung des Landesamtes für Vermessung und Geoinformation Schleswig-Holstein oder zum eigenen Gebrauch (§9 Vermessungs- und Katastergesetz i.d.F. vom 12.05.2004, geändert durch Gesetz vom 15.12.2010).

