


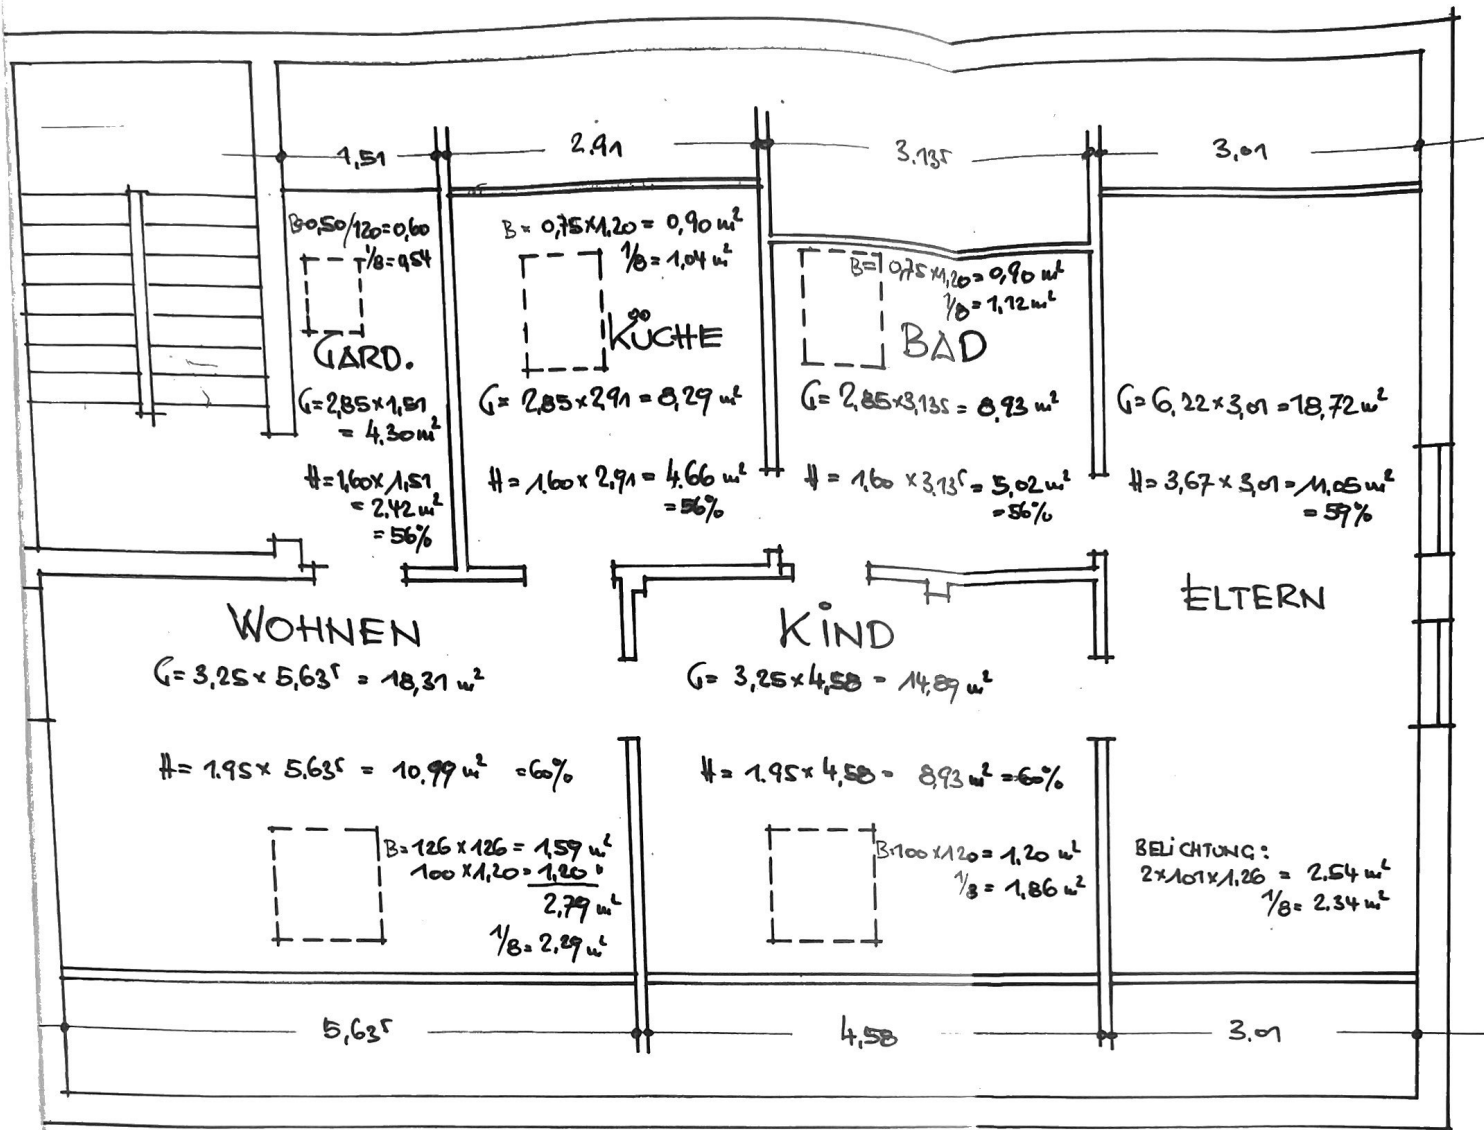

$G = \text{GRUNDFLÄCHE}$

$H = \text{FLÄCHE BEI } 2,20 \text{ m}$

$\text{GESAMT - WOHNFLÄCHE} = 73,44 \text{ m}^2$