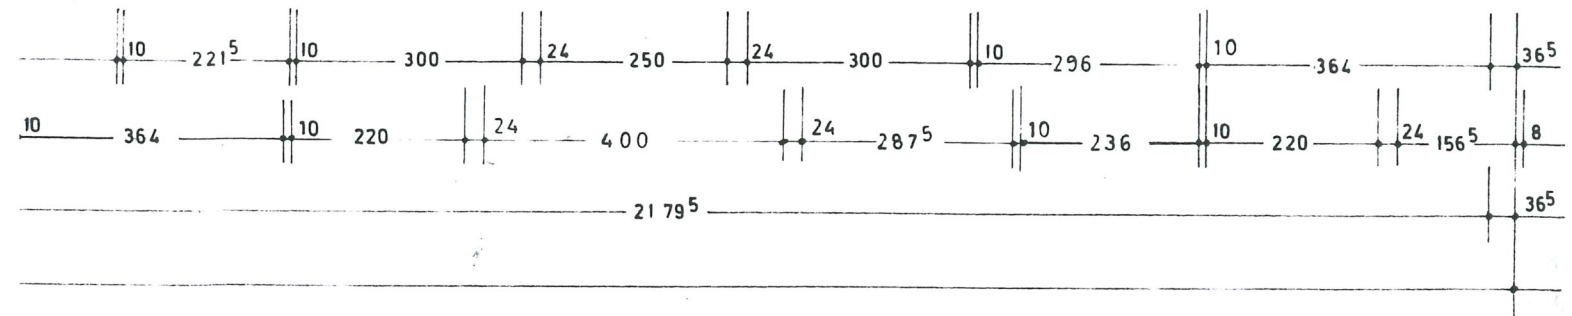
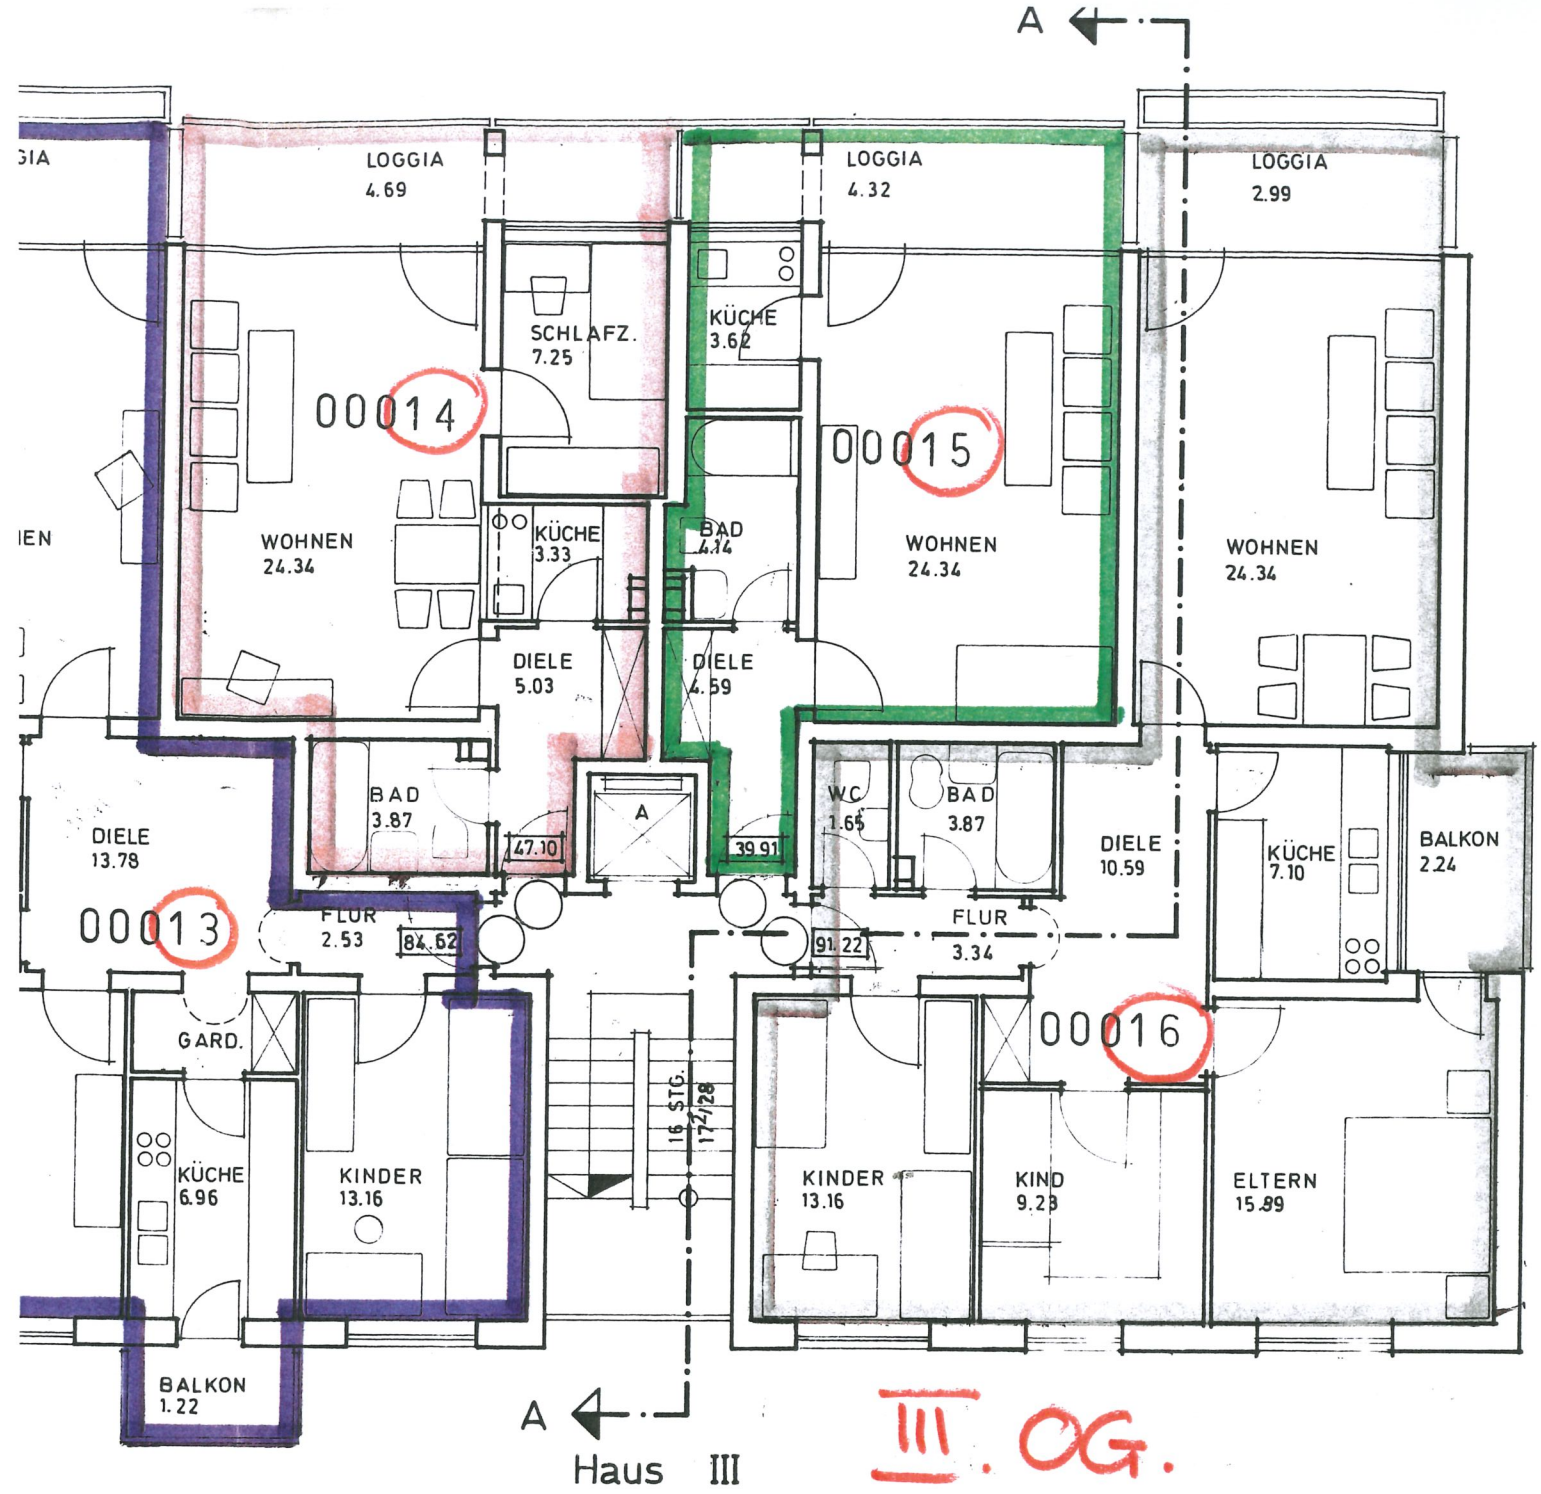


DIE BAUHERREN UND GRUNDEIGENTÜMER

bauaufsichtlich genehmigt

mit Bescheid Nr. 1999/69 vom 1.9.69

Die mit Nr. 1-18 bezeichnete Wohnung von... und die mit Nr. 1-21 nicht zu Wohnzwecken dienenden Räume sind an... zu vermieten.

Sie sind gemäß der Verordnung des § 3 Abs. 2 und § 12 Abs. 1 der Verordnung vom 15.1.1957 (MGBL I S. 175)

gebührenfrei, den 21. JAN. 1975

Gebühr... DM

KV. 2. Teil VII 1.1

Beglaub. ... DM

KV. 1. Teil Tar. Nr. 2

Landratsamt

I. A.

Seib

DIE NACHBARN

TEKTUR


BAUHERRNGEMEINSCHAFT
HECHELHAMMER - LUTZ - SCHOBERT
MÜNCHEN - OBERMENZING
WESTERHOLZSTRASSE 7

BLATT NO 1	MASSTAB 1:100	BAUWERK WOHNHAUS PUCHHEIM BÄUML - STRASSE 16 - 20
	GEZEICHNET F E	
	GEPRÜFT	BAUTEIL 3. OBER- NORMALGESCHOSS KELLERGESCHOSS

DER ARCHITEKT

ARCHITEKTURBÜRO
DEL...
MÜNCHEN

MÜNCHEN, DEN 8. MAI 1969, 16.12.1974

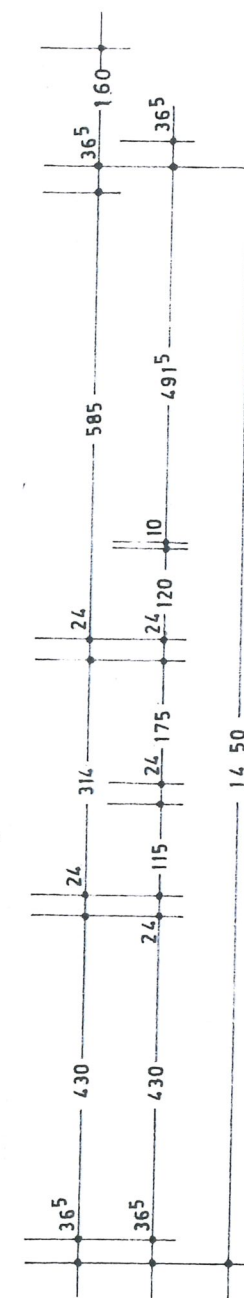

Haus III

WELLER