


# Kellergeschoss, Immo-ID:212686-FTS0165



Gartenseite

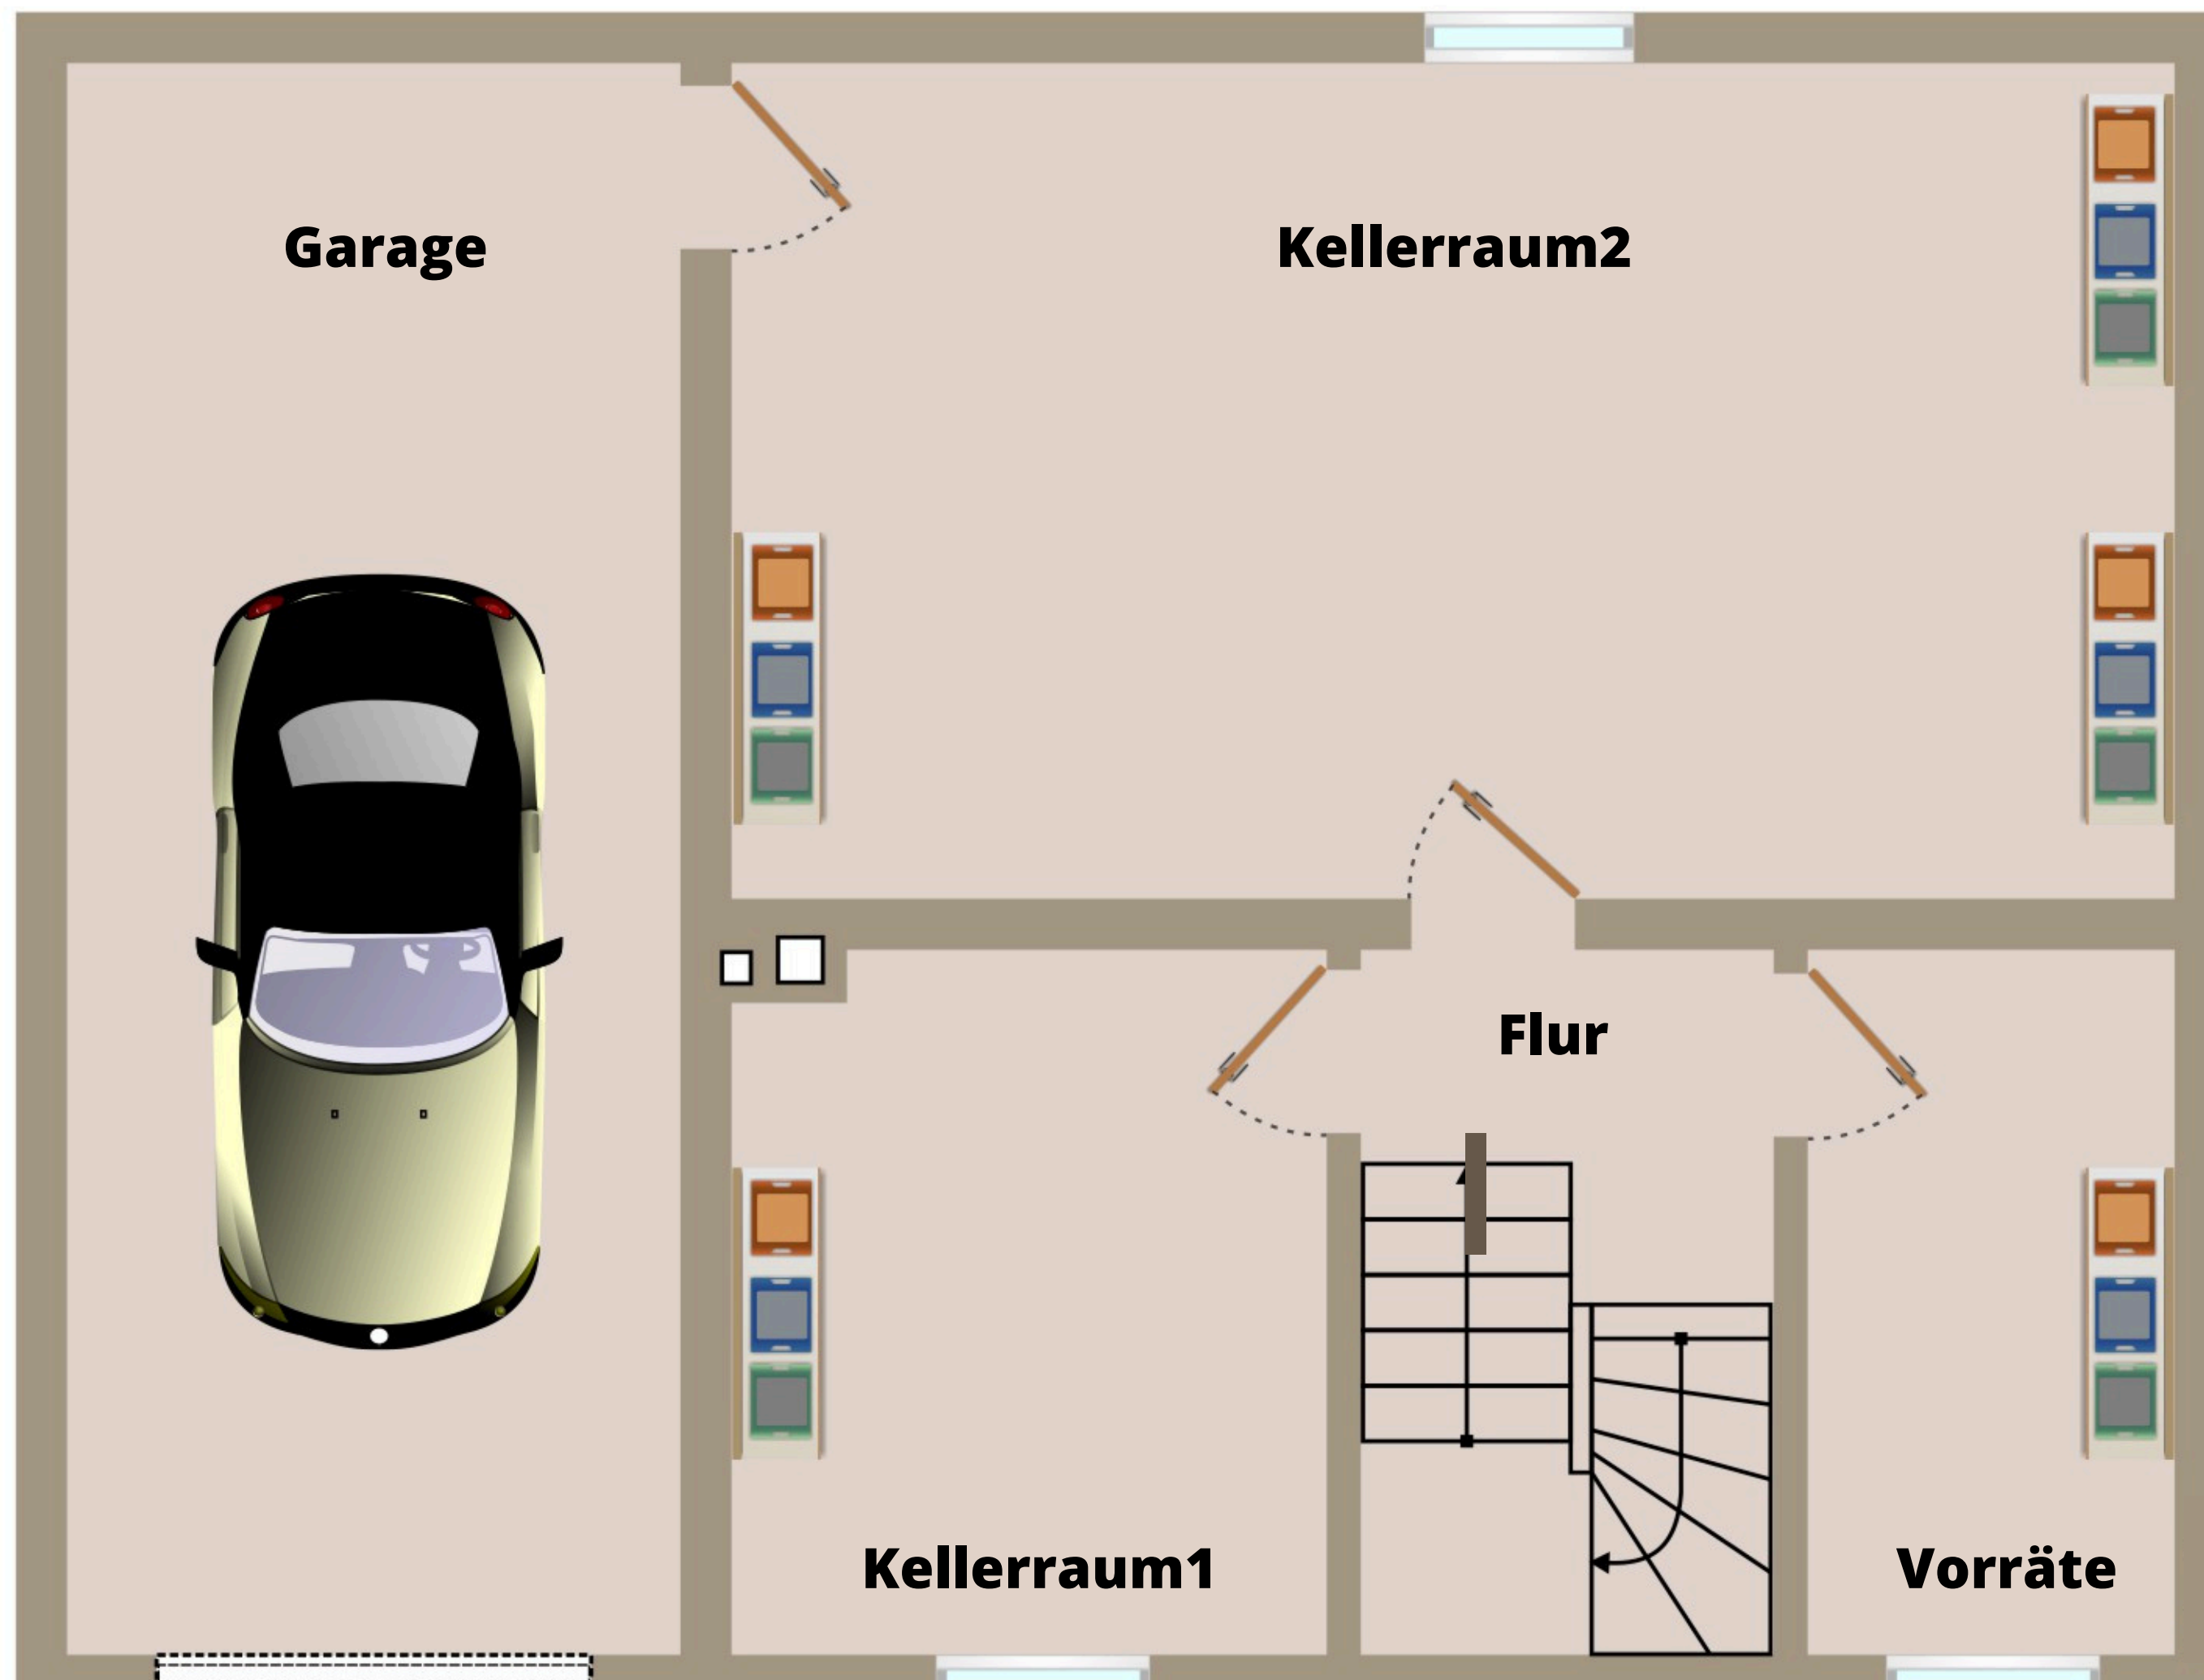

Strassenseite

## Nutzflächen:

Flur:	ca. 2,04m <sup>2</sup>
Vorräte:	ca. 6,62m <sup>2</sup>
Kellerraum1:	ca. 9,64m <sup>2</sup>
Kellerraum2:	ca. 27,56m <sup>2</sup>
Garage:	ca. 22,30m <sup>2</sup>

Gesamt ca.: **68,00m<sup>2</sup>**