


Flurstück: 7  
Flur: 1  
Gemarkung: Schortewitz

Gemeinde: Zörbig, Stadt  
Kreis: Anhalt-Bitterfeld

Erstellt am 10.01.2025  
Aktualität der Daten: 09.01.2025

5726781

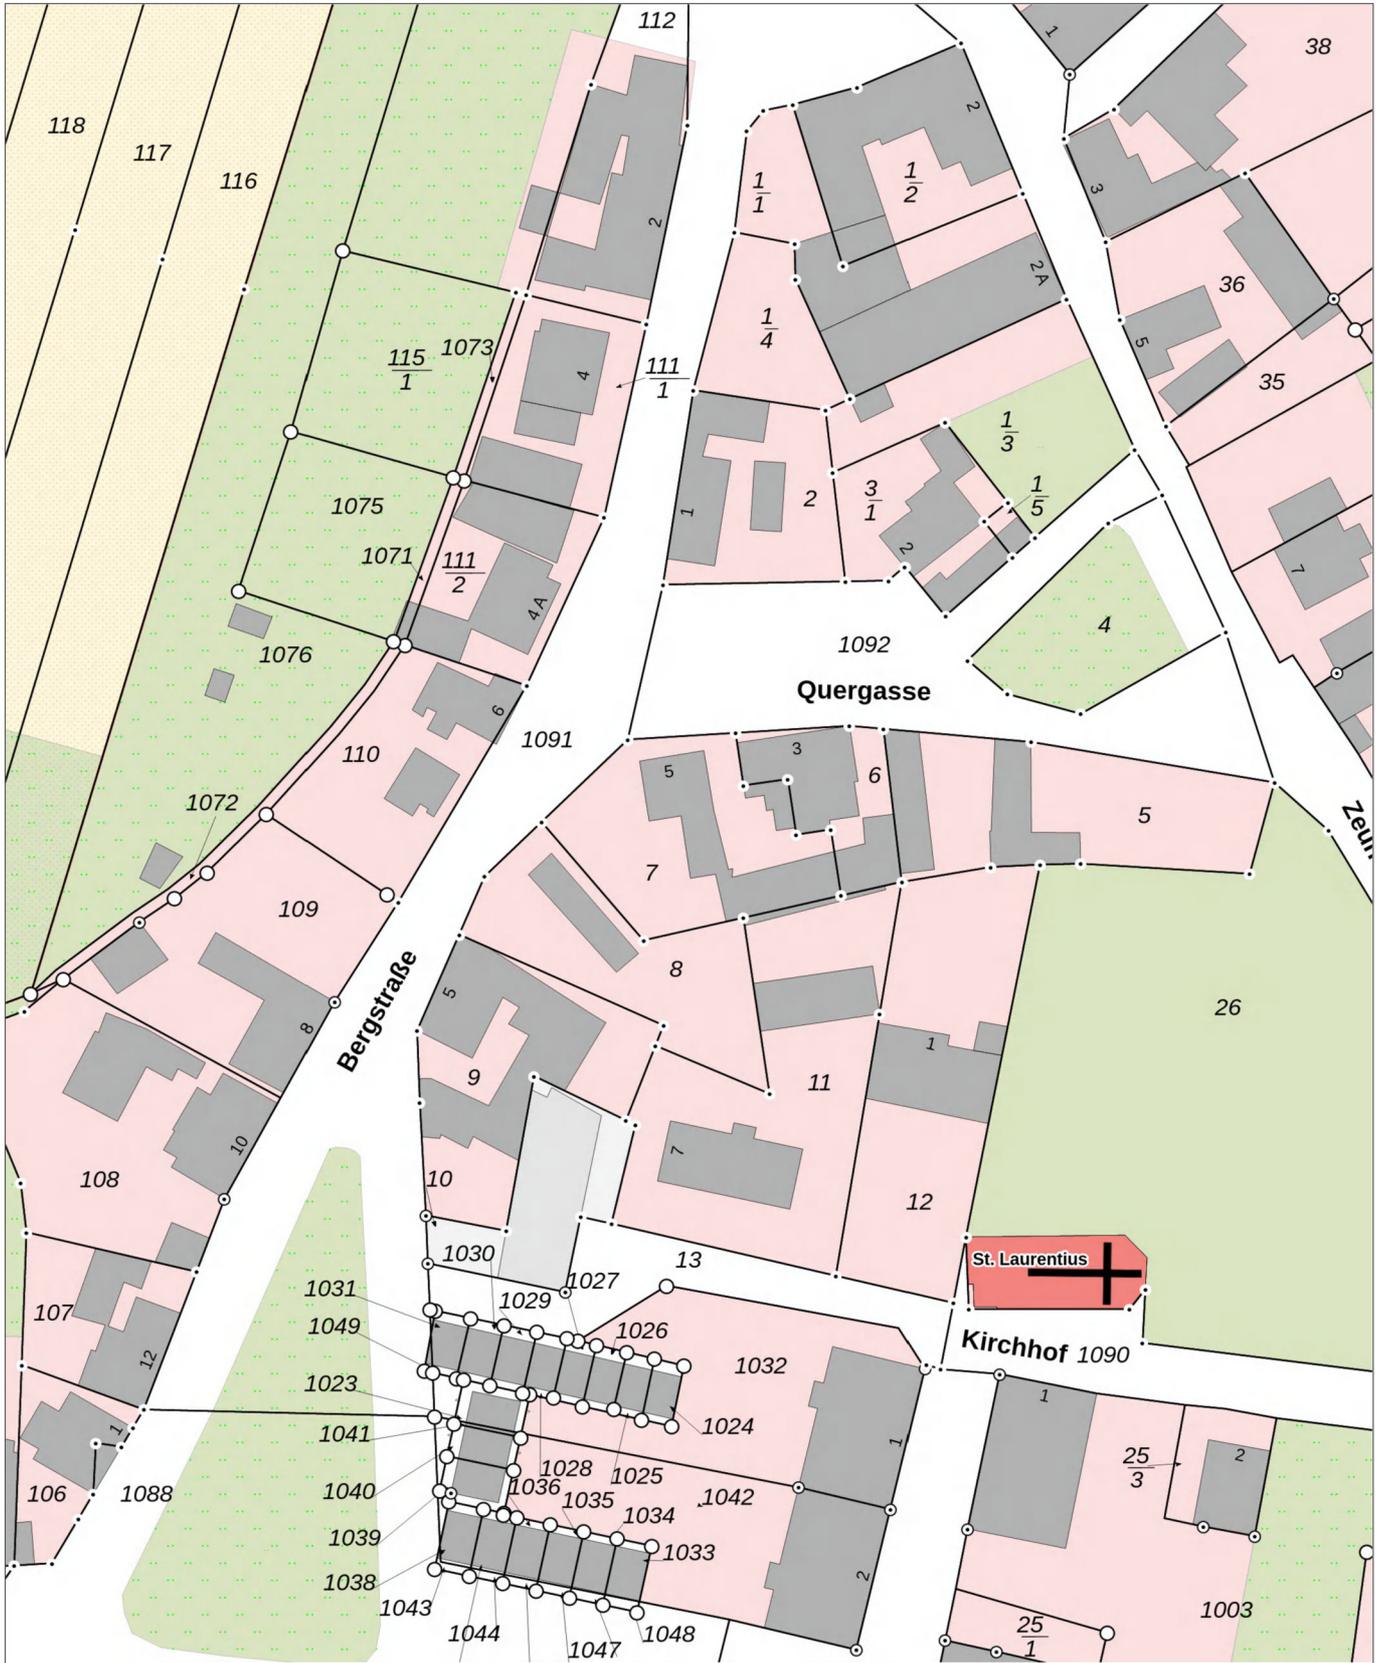

32.709279

32.709099

LVerGeo 894a  
Stand 07/23

5726561

Maßstab: 1:1000



Dieser Auszug darf unter der Datenlizenz Deutschland – Namensnennung – 2.0 frei verwendet werden. Es gelten die Nutzungsbedingungen für die Daten der Landesvermessung, des Liegenschaftskatasters, des Geobasisinformationssystems und der Grundstückswertermittlung des Landesamtes für Vermessung und Geoinformation Sachsen-Anhalt (LVerGeo). Er stellt keine rechtsverbindliche Auskunft dar und darf nicht als amtlicher Auszug (z.B. zur Vorlage im Baugenehmigungsverfahren) verwendet werden.