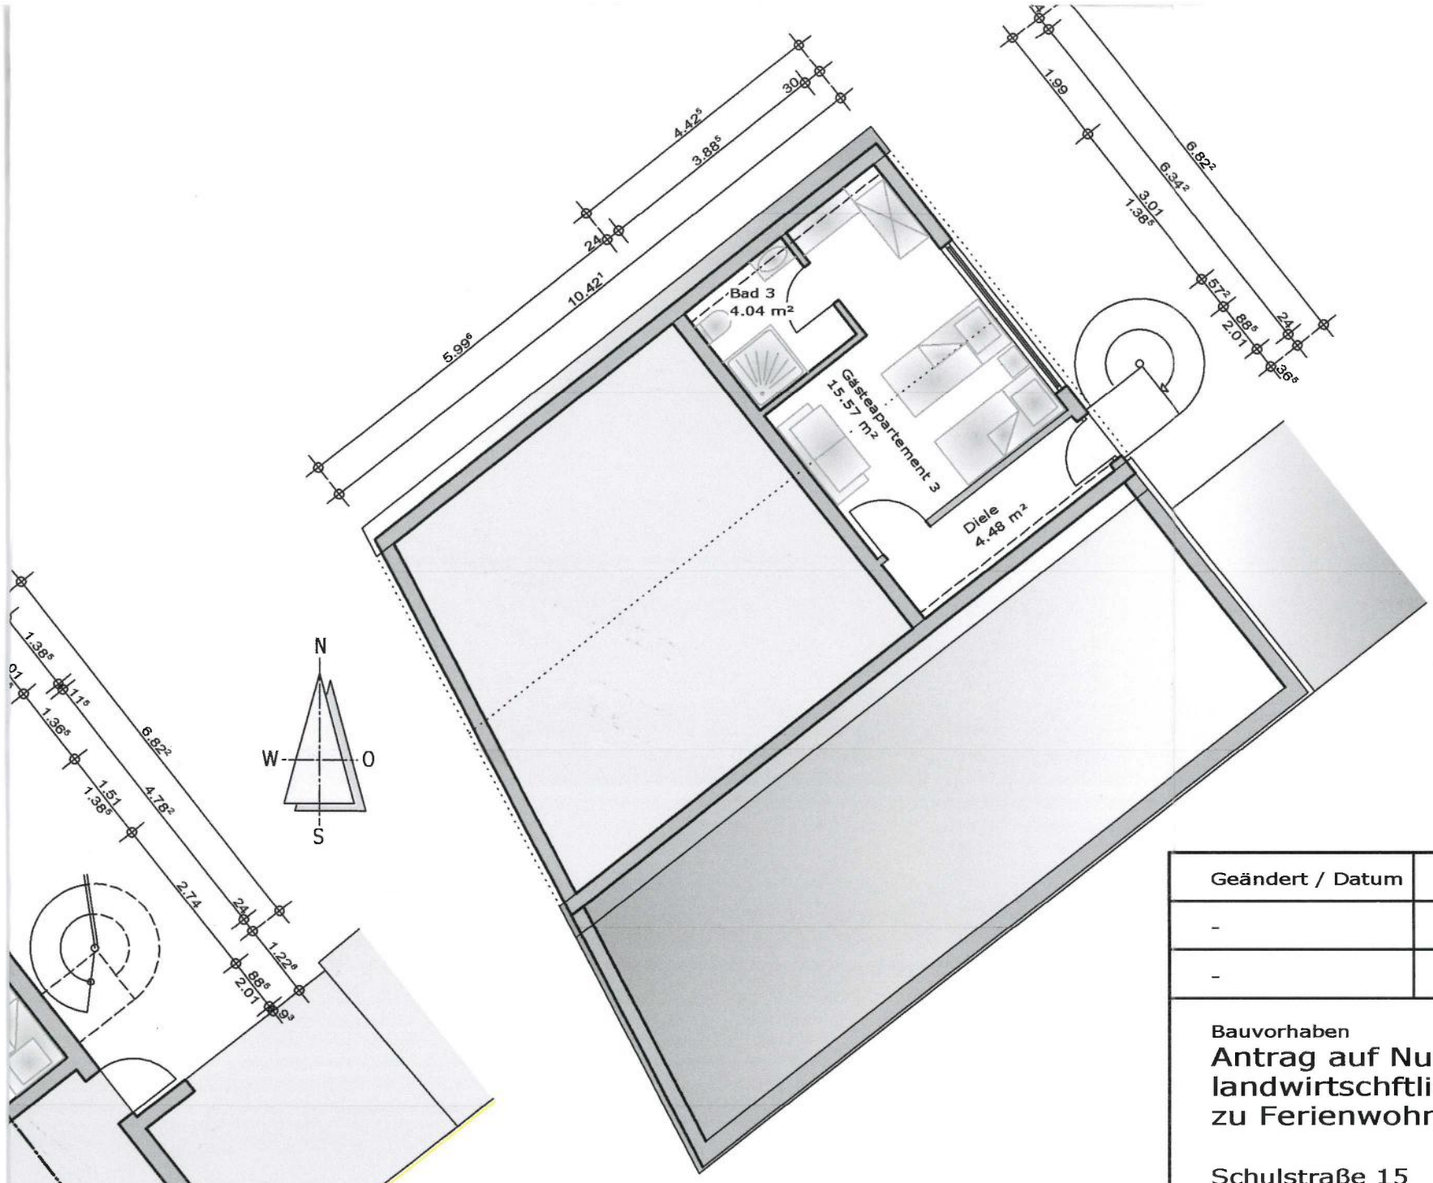

Grundriss Dachgeschoss

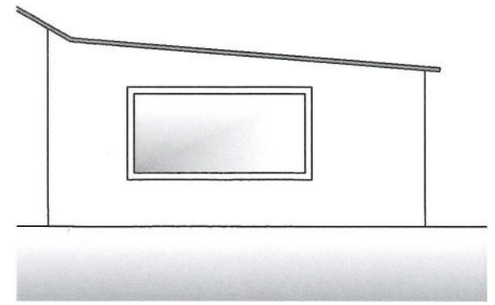

Ansicht von Südwesten

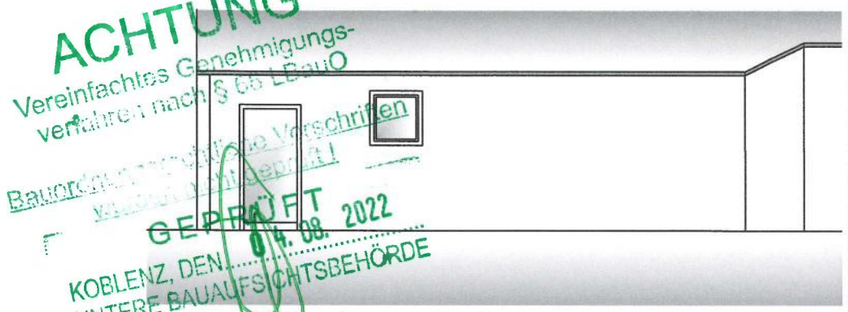

Ansicht von Südosten

Geändert / Datum	Bemerkungen
-	-
-	-

Die Entwässerung wurde nicht geprüft!

Bauvorhaben
Antrag auf Nutzungsänderung ehem. landwirtschftlich genutzten Nebengebäude zu Ferienwohnungen

Schulstraße 15
56729 Nachtsheim

Bauherr
Frau
Judith Schultes
Schulstraße 15
56729 Nachtsheim

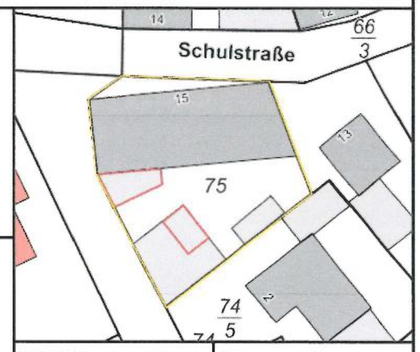

Landkreis: Mayen-Koblenz
Gemeinde: Nachtsheim (1218)
Gemarkung: Nachtsheim
Flur: 8
Flurstück: 75

Darstellung
Grundrisse Erd,- und Dachgeschoss,
Systemschnitte A-A,- und B-B, Ansichten

Maßstab	Blatt Nr.	Blattgröße
1:100	A-01	DIN A2

PLANUNGSBÜRO MIES
Katzenberger Weg 17
56727 Mayen
www.mies-plant.de
Tel: 0 26 51 / 70 48 70
Fax: 0 26 51 / 70 48 71
info@mies-plant.de

Gezeichnet / Datum	Architekt	Bauherr
Huculak/31.03.2022		Schultes

Planungsbüro
Michael MiES
Katzenberger Weg 17
56727 Mayen
www.mies-plant.de
info@mies-plant.de
Tel: 0 26 51 / 70 48 70
Fax: 0 26 51 / 70 48 71

Allplan 2022