


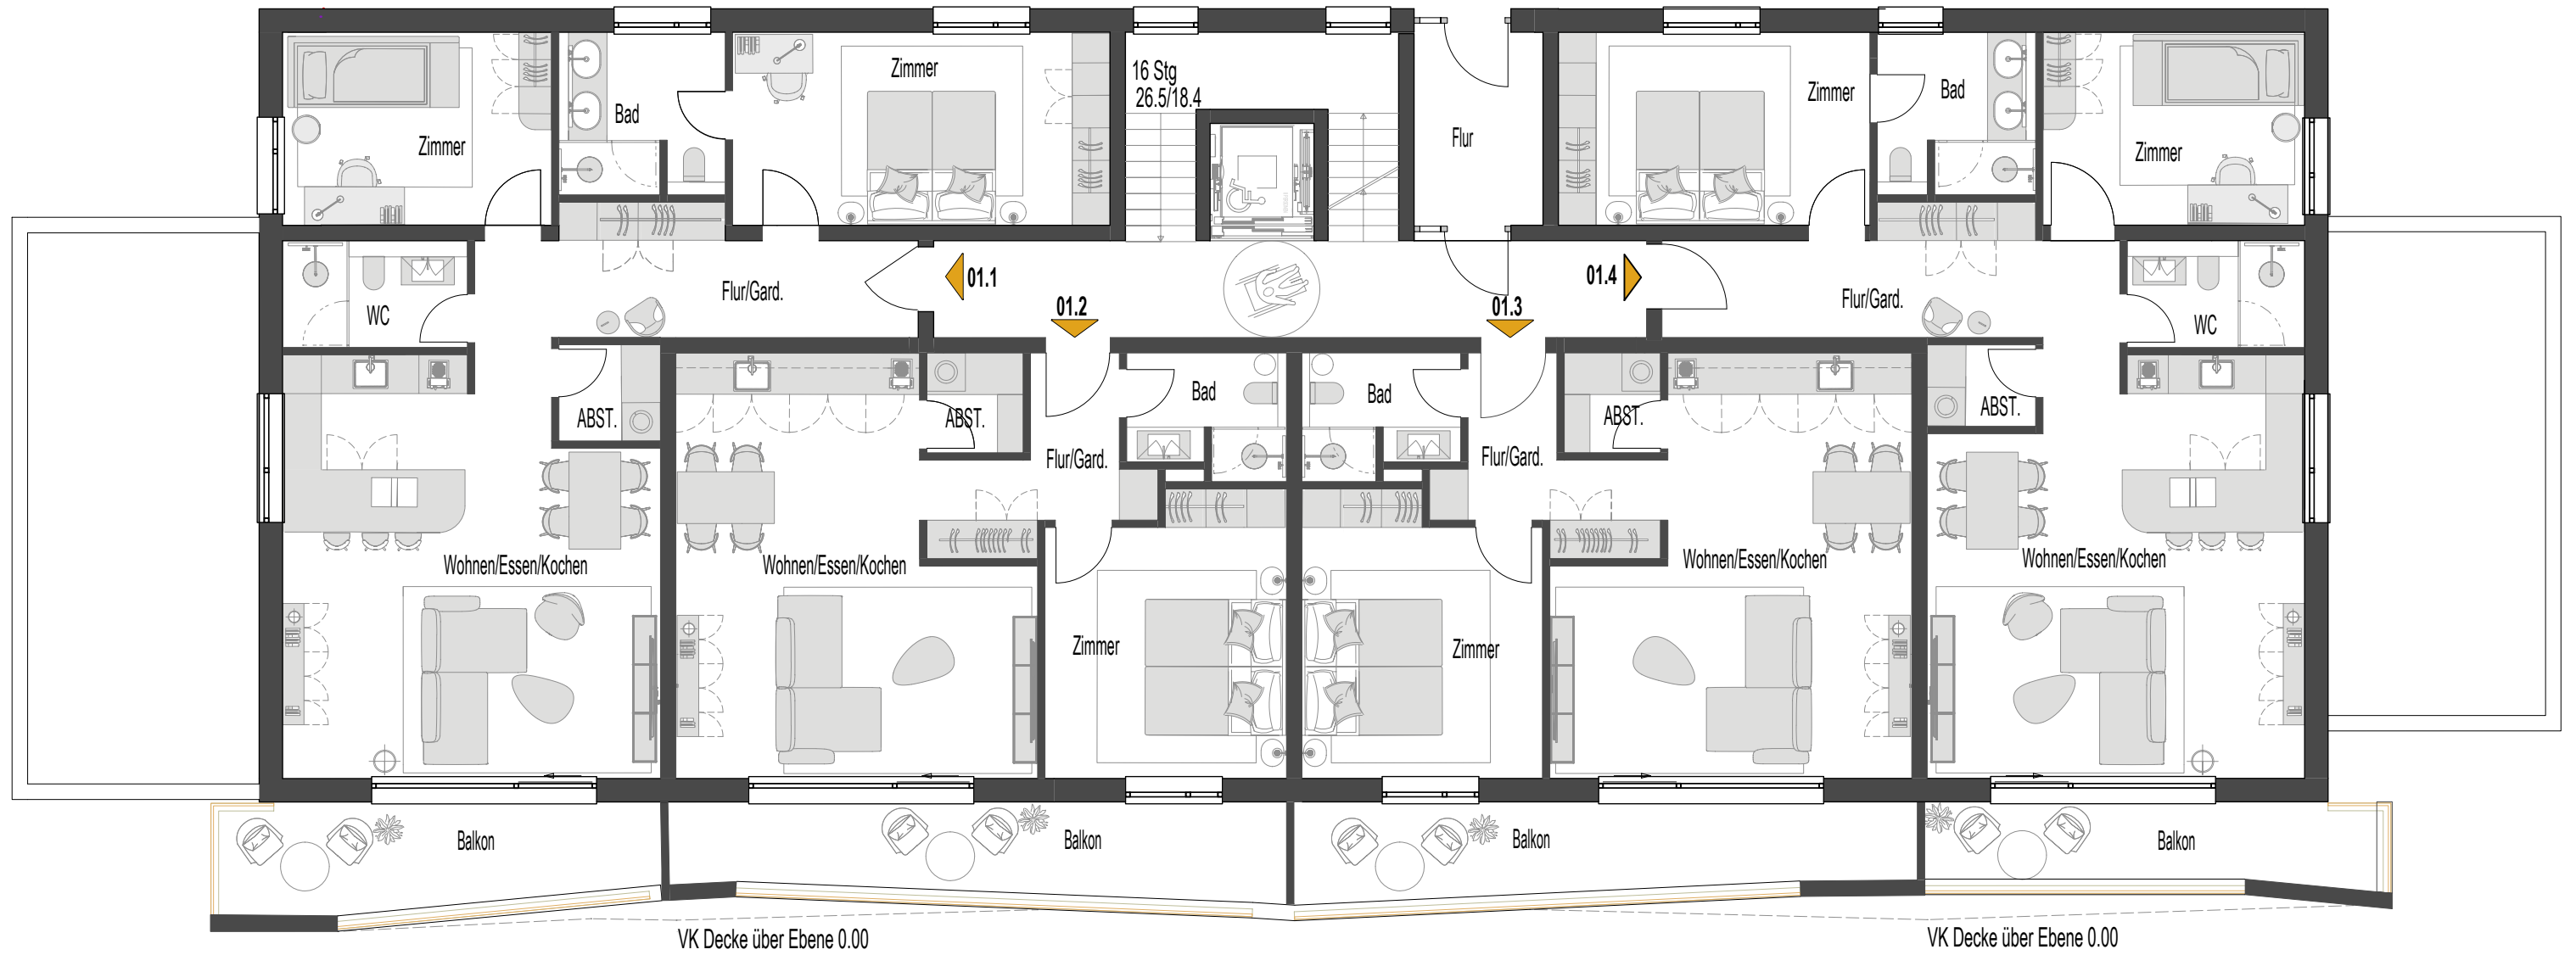

01.1
Wohnung

01.2
Wohnung

01.3
Wohnung

01.4
Wohnung