


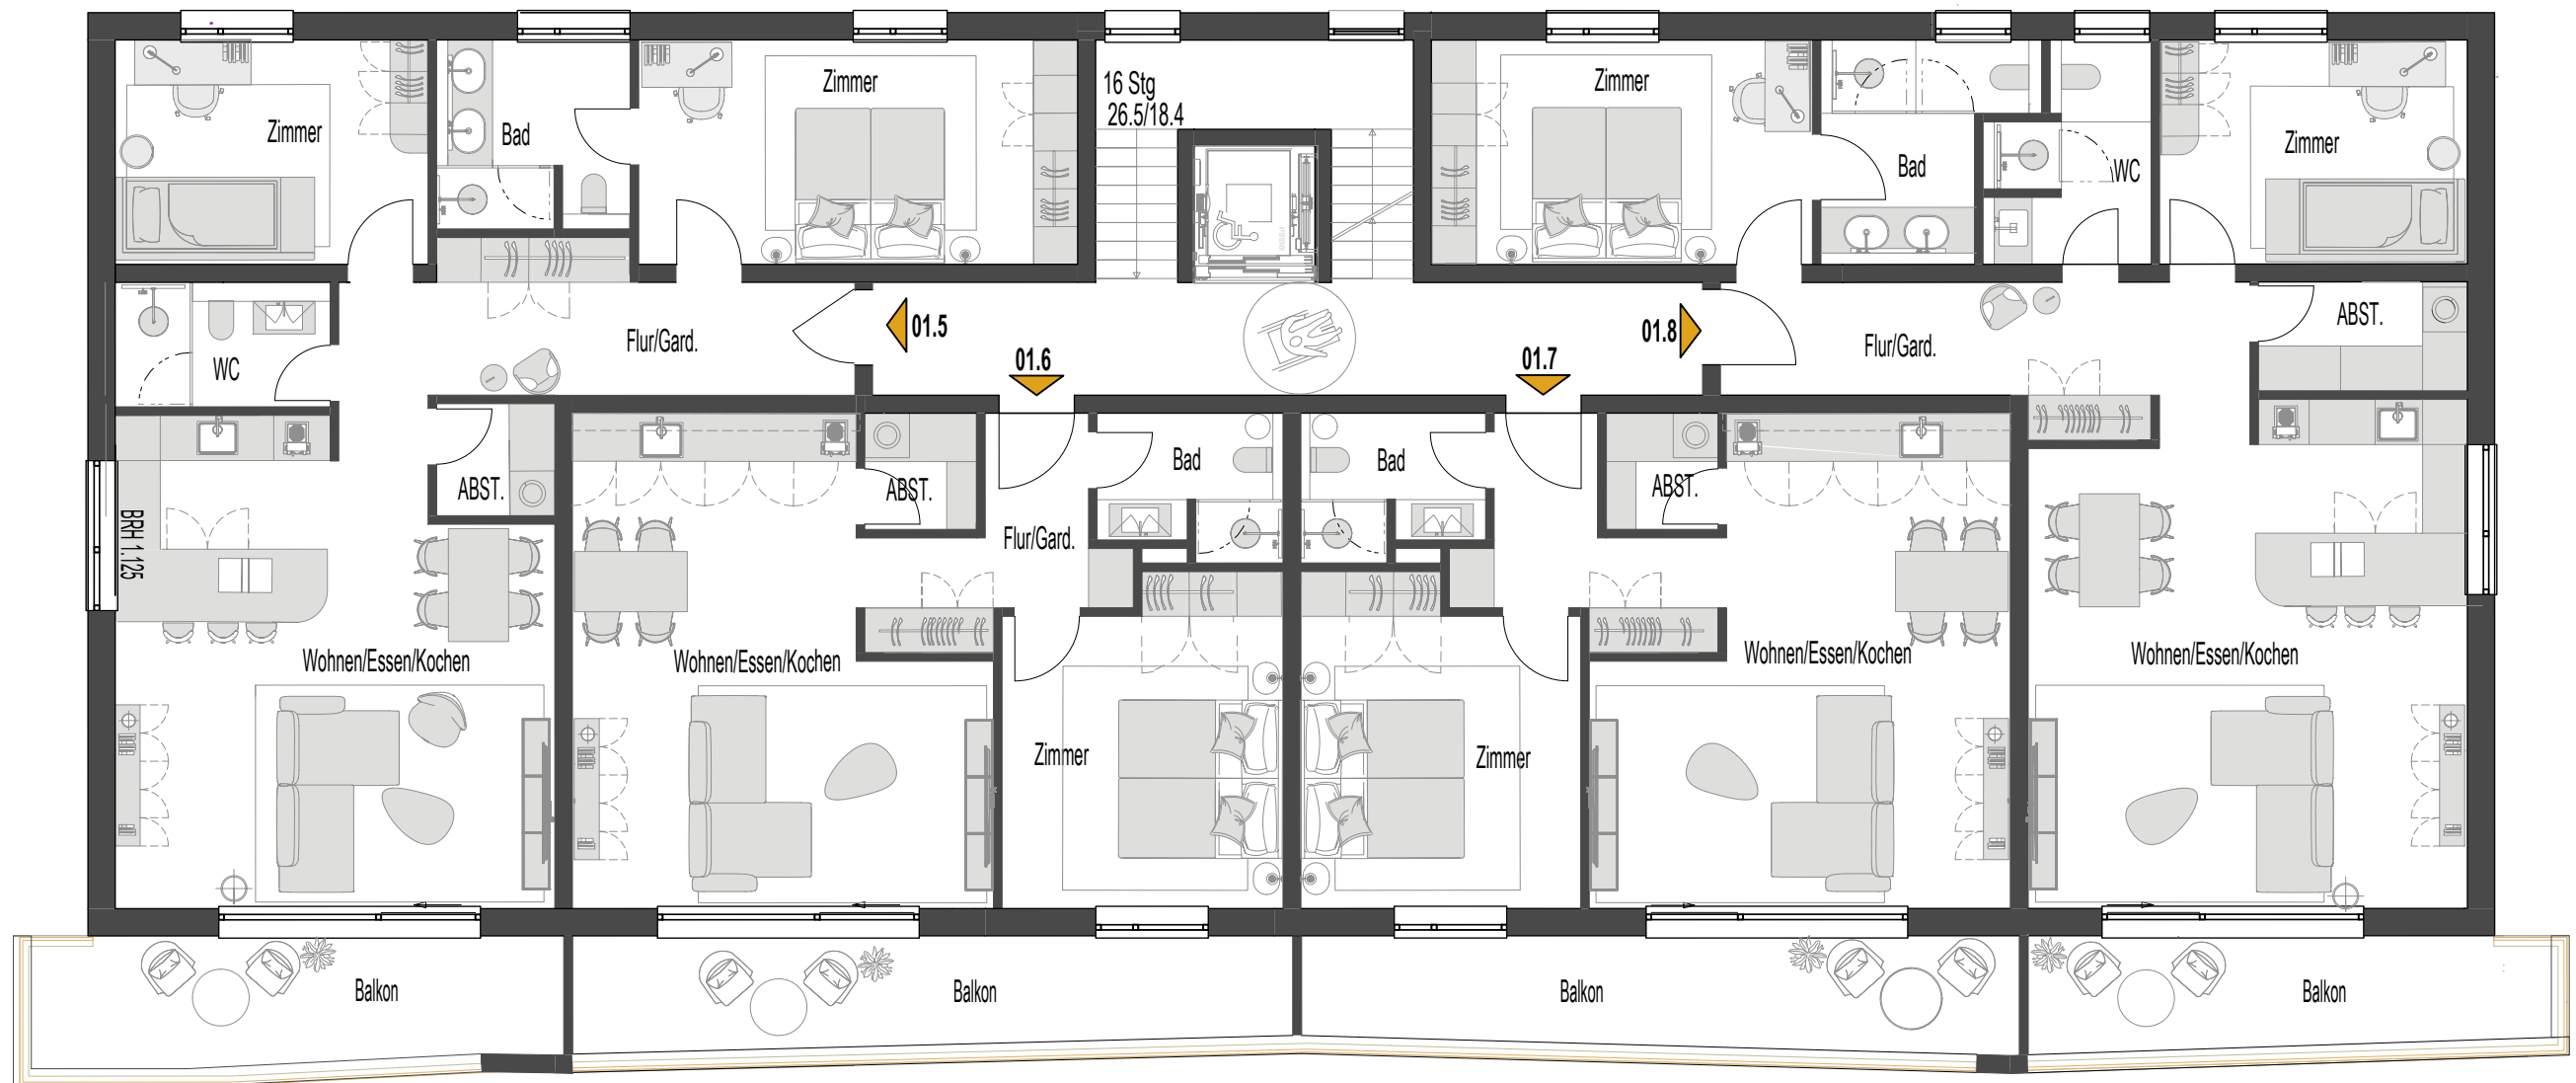

01.5
Wohnung

01.6
Wohnung

01.7
Wohnung

01.8
Wohnung