


LAGER INSGESAMT
50.86m² netto

GESCHÄFTSWOHNUNG

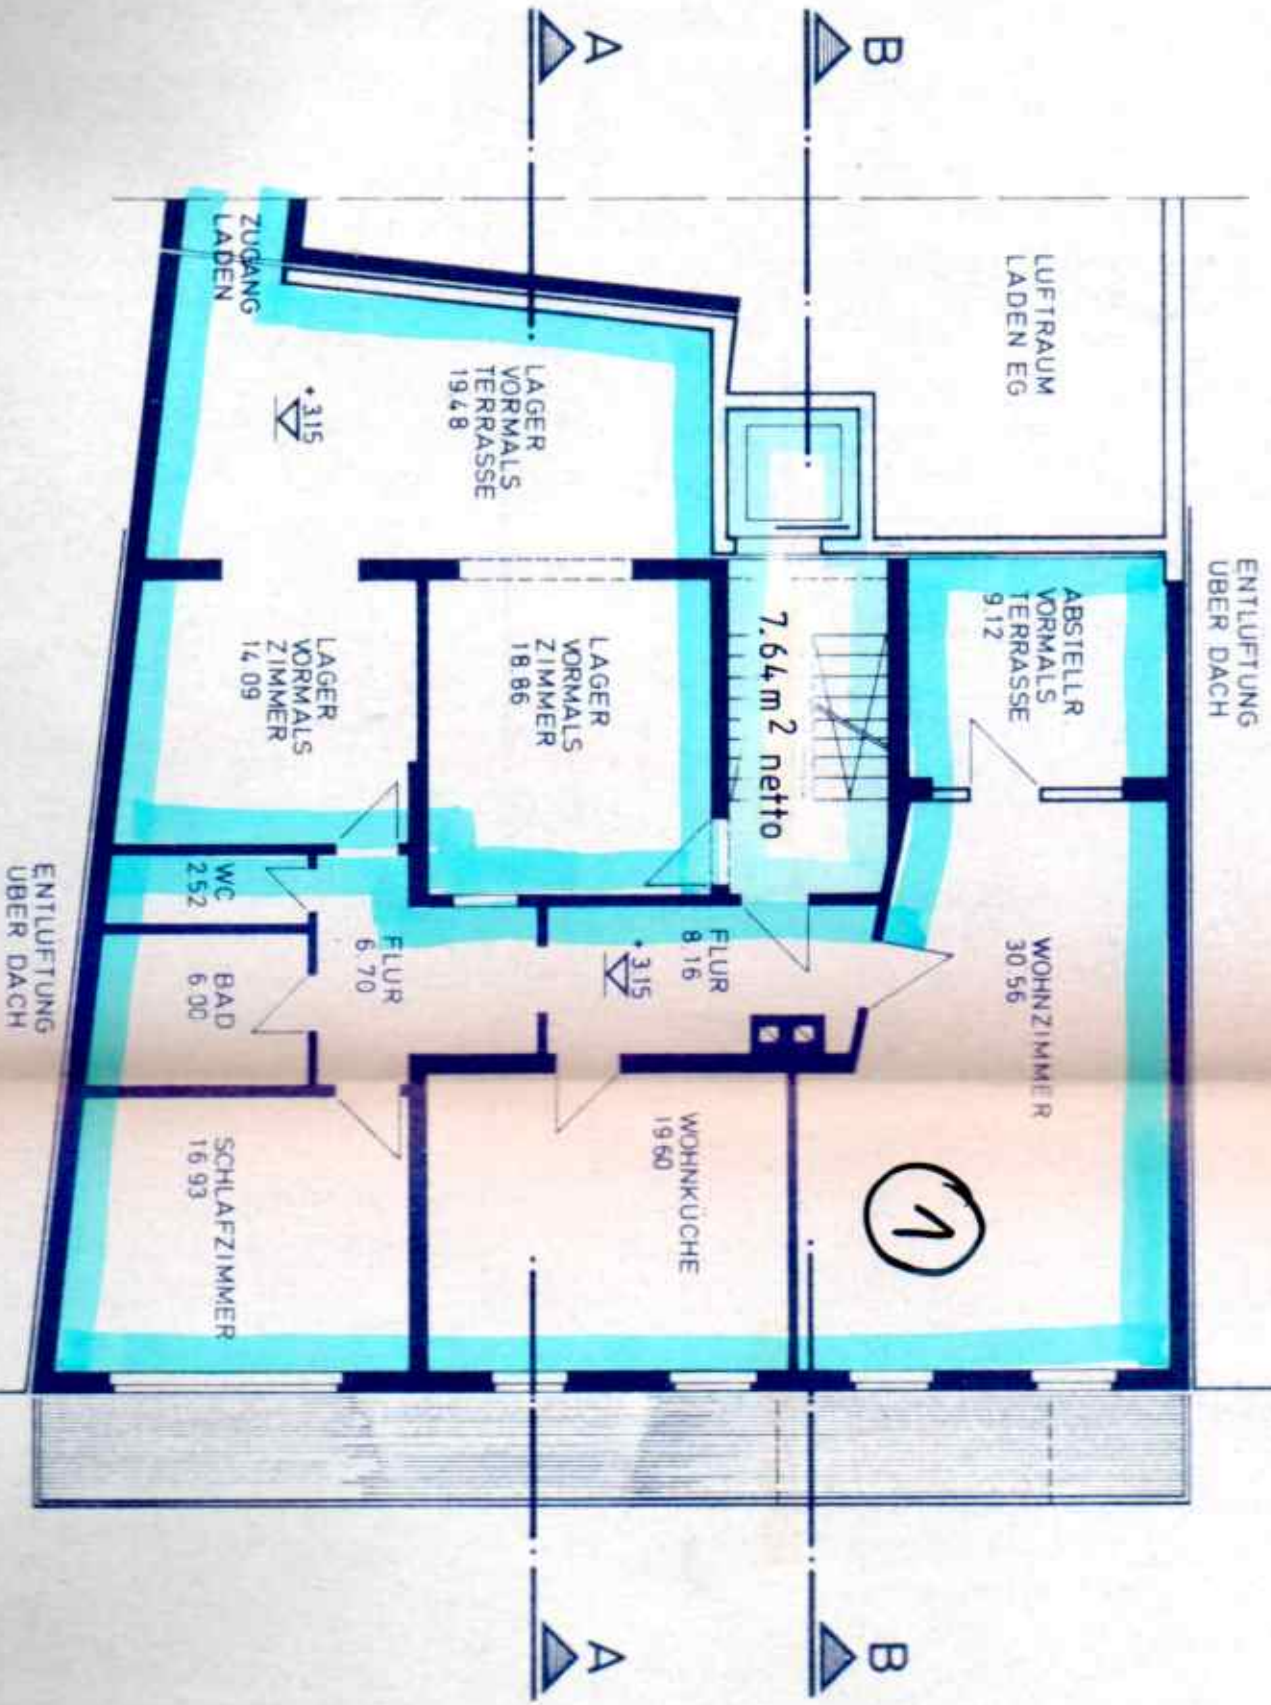

7.64m² netto

1