


Flurstück: 4462
Flur: Oos
Gemarkung: Oos

Gemeinde: Baden-Baden
Kreis: Stadtkreis Baden-Baden
Regierungsbezirk: Karlsruhe

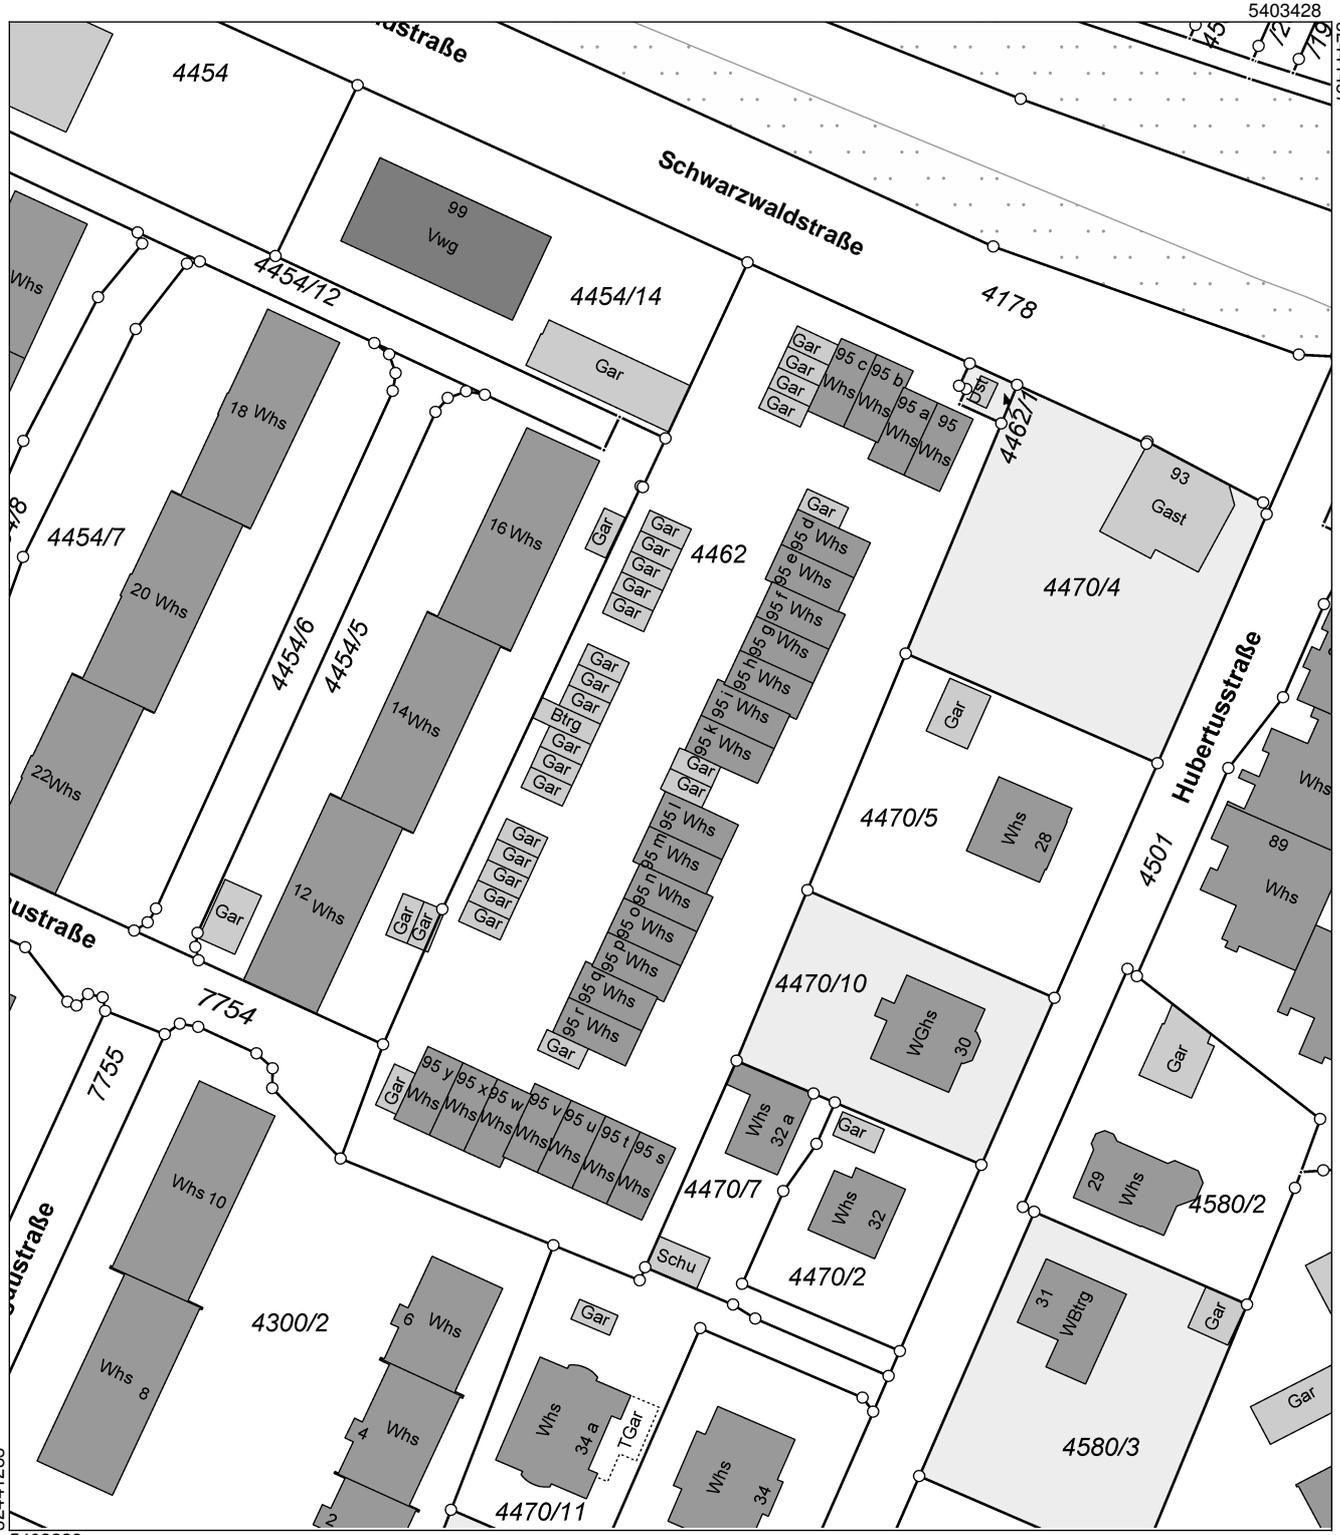

32441283

5403228

Maßstab 1:1000

Die Geobasisinformationen des Liegenschaftskatasters unterliegen dem Verwendungsvorbehalt nach § 2 Abs. 3 und 4 des Vermessungsgesetzes vom 1. Juli 2004 (GBl. S. 469, 509) in der derzeit gültigen Fassung. Sie dürfen vom Empfänger nur für den Zweck verwendet werden, zu dem sie übermittelt worden sind. Eine Verwendung für andere Zwecke ist nur zulässig, wenn die Vermessungsbehörde eingewilligt hat.