
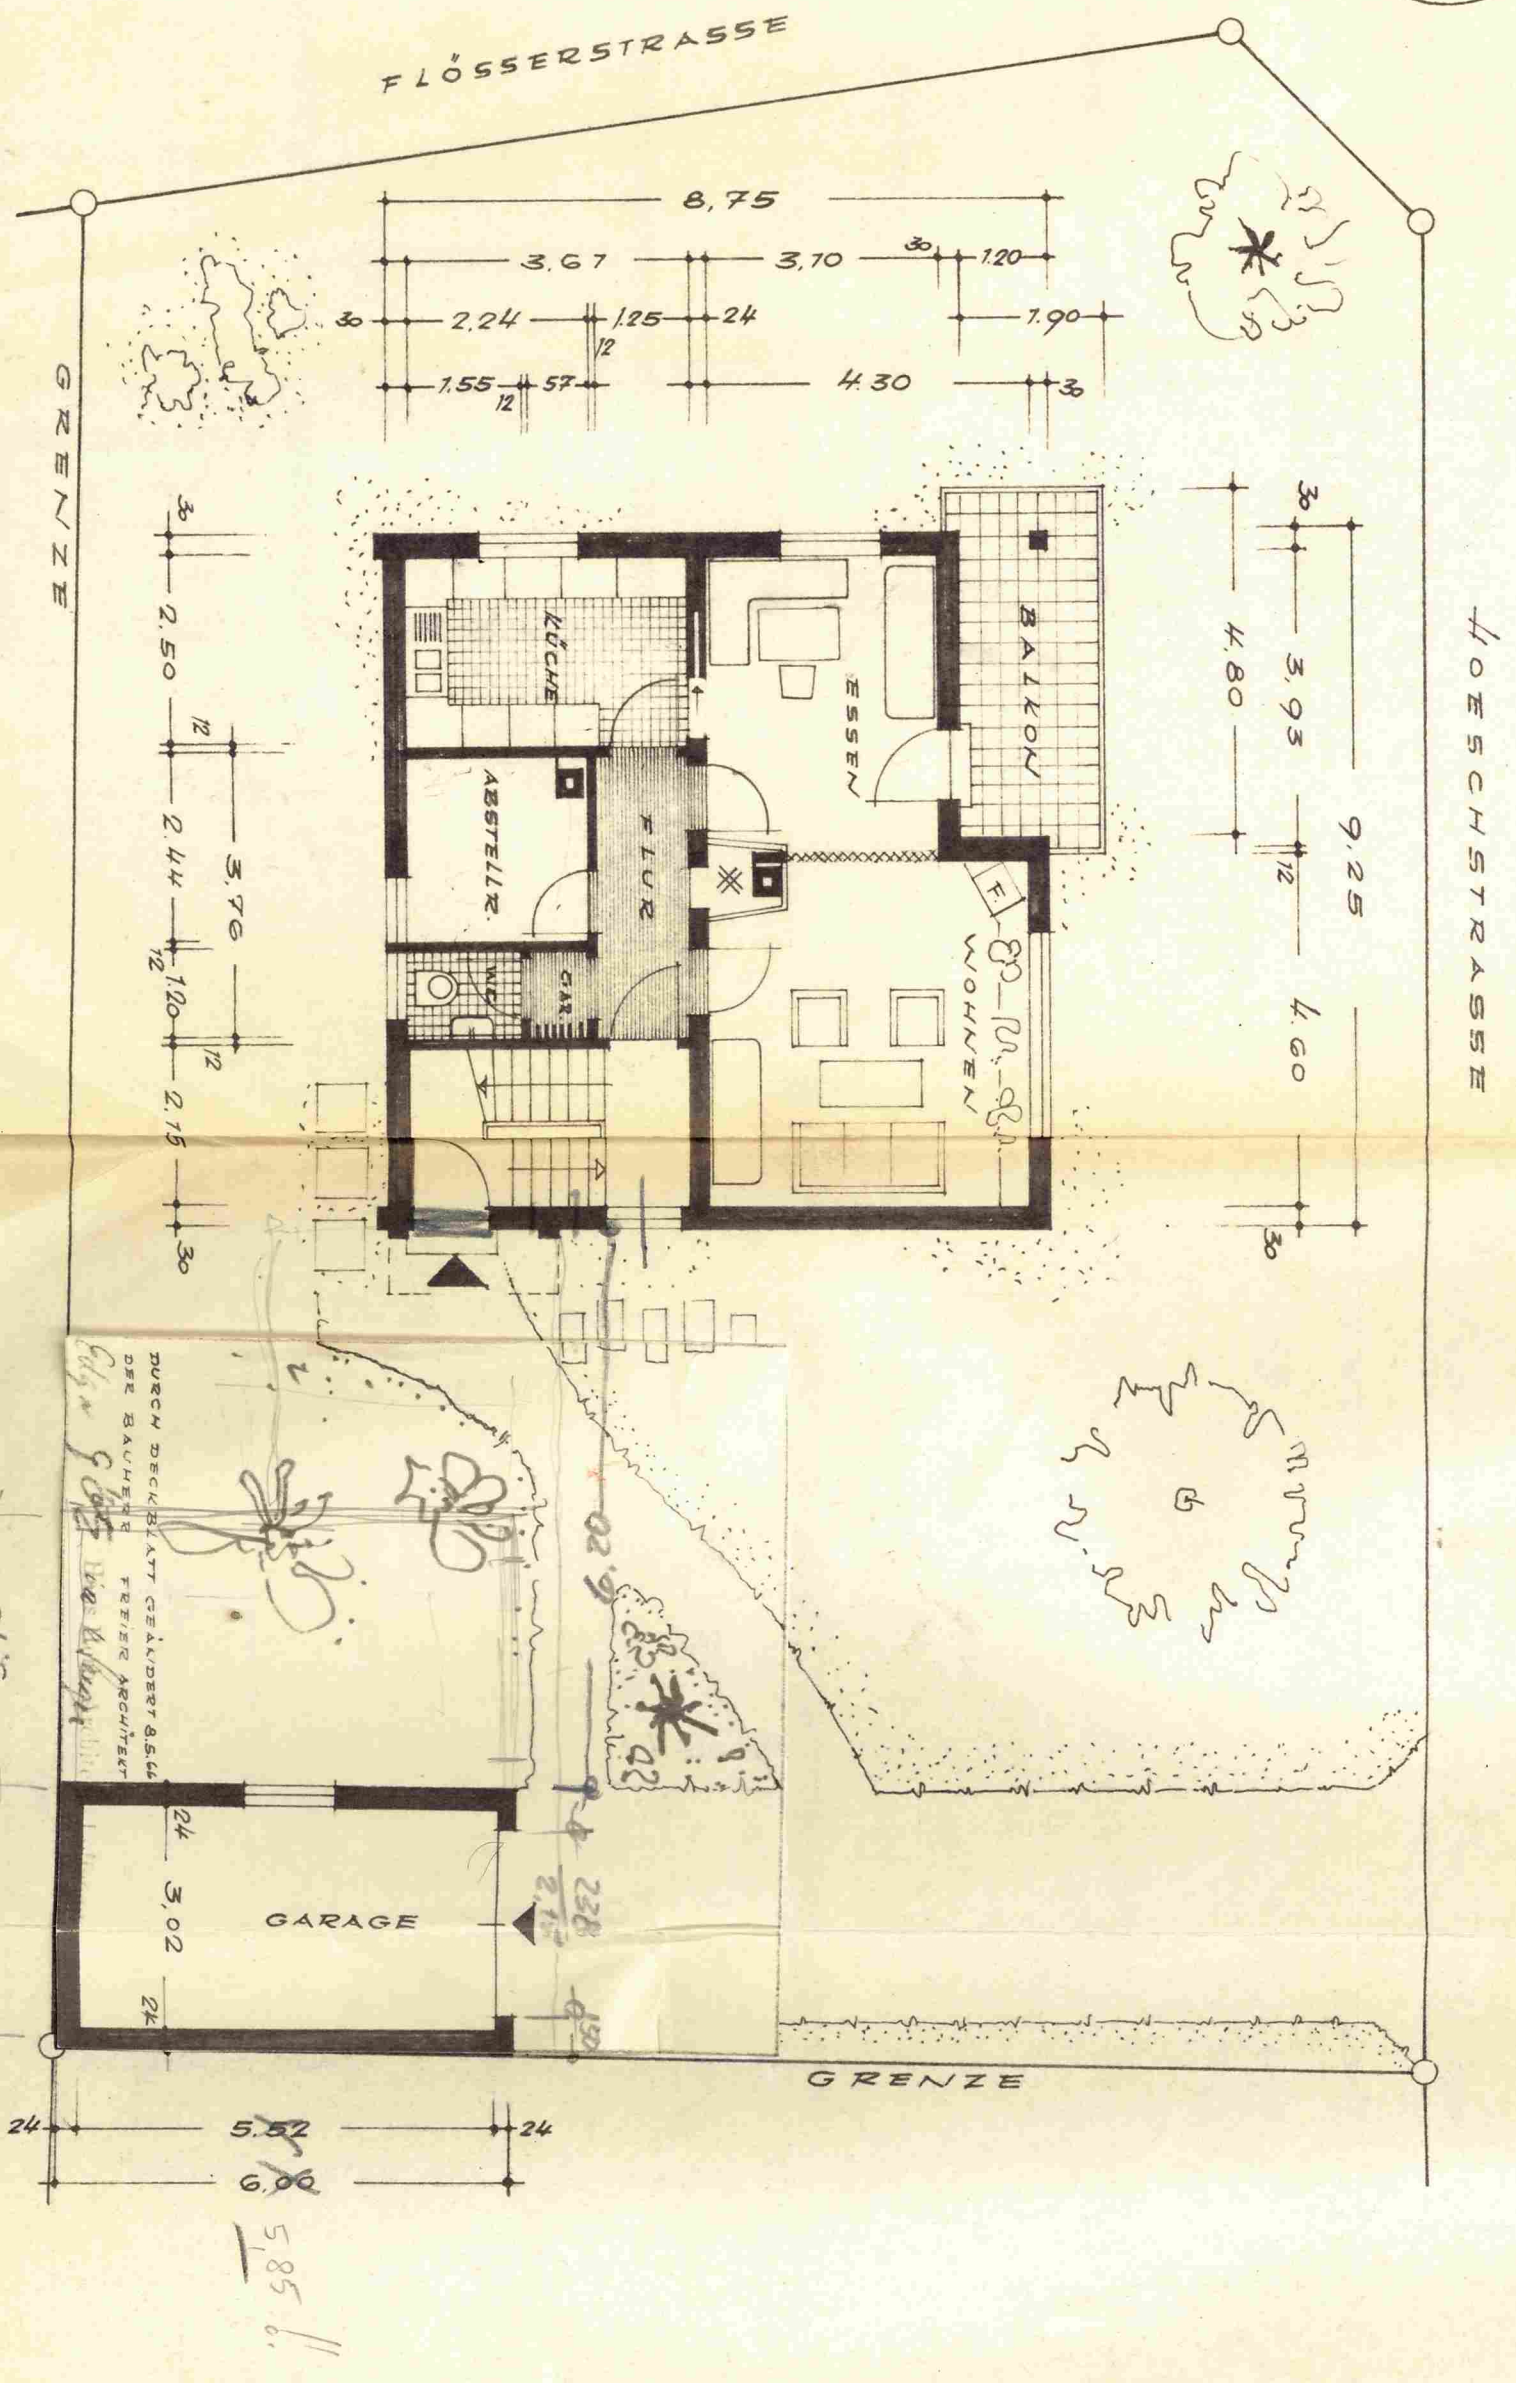


JOHNHAUS FÜR HERRN EDGAR GÖTZ IN HÖRDEN PARZ. NR. 351/2 M = 1:100

ERDGESCHOSS

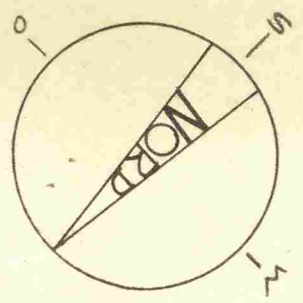

ORDEN - LOFFENAU IM APRIL 1906

DER BAUHERR

FREIER ARCHITEKT

BAUINGENIEUR
FREIER ARCHITEKT
7500 HÖRDEN
BÜRO: WOHNGASSE 10
ANDREWS-TELEFON 17
EDGAR GÖTZ
GEBURTSSTADT: HÖRDEN NR. 40