


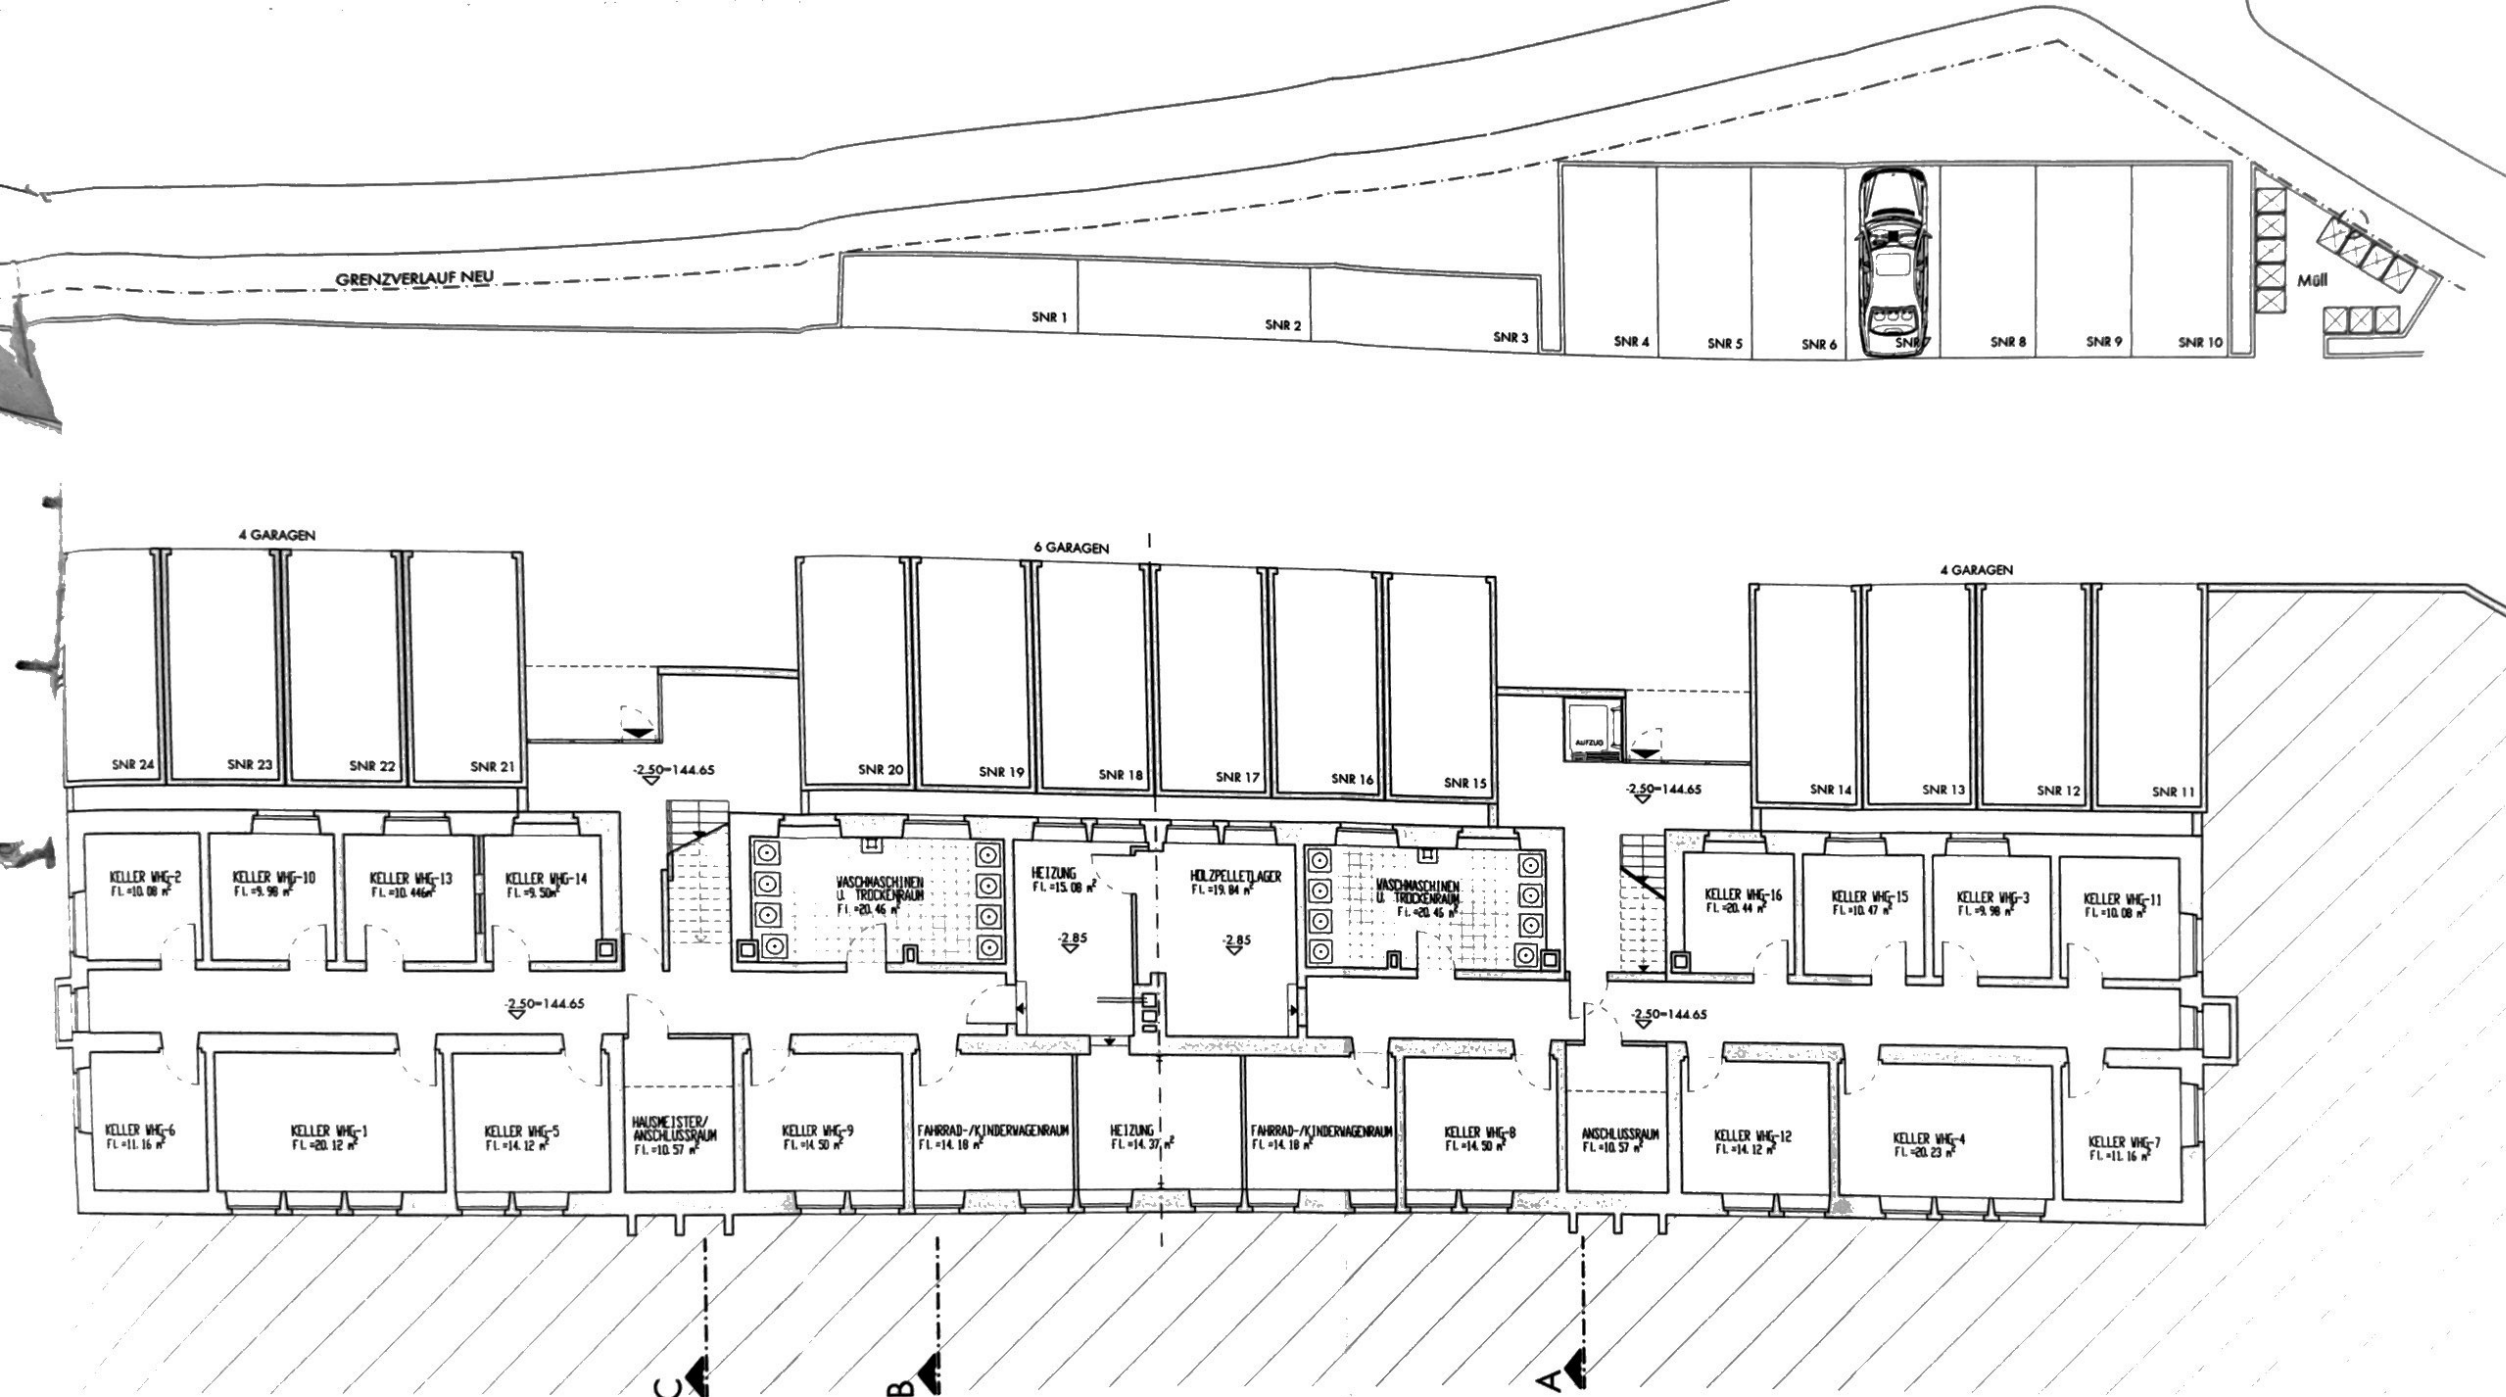

217

TEILUNGSPLÄNE

**CITÉ
HAUS MADELEINE
PARISER RING 42 - 44
76532 BADEN-BADEN**

UMBAU / SANIERUNG


EGC BADEN - BADEN MBH
PARISER RING 37
76532 BADEN-BADEN

BADEN-BADEN DEN

JÖRG METZMEIER FREIER ARCHITEKT
MARIA-VIKTORIA-STRASSE 33
76530 BADEN-BADEN
TEL. 07221/30236-60
FAX 07221/30236-70
mail@metzmeier-architekten.de

BADEN-BADEN DEN

		1:100
KELLERGEHOSS		19.12.06
FORMAT:	GEZ:	EGC - 0271 - 4101
42,0/59,4	IS	

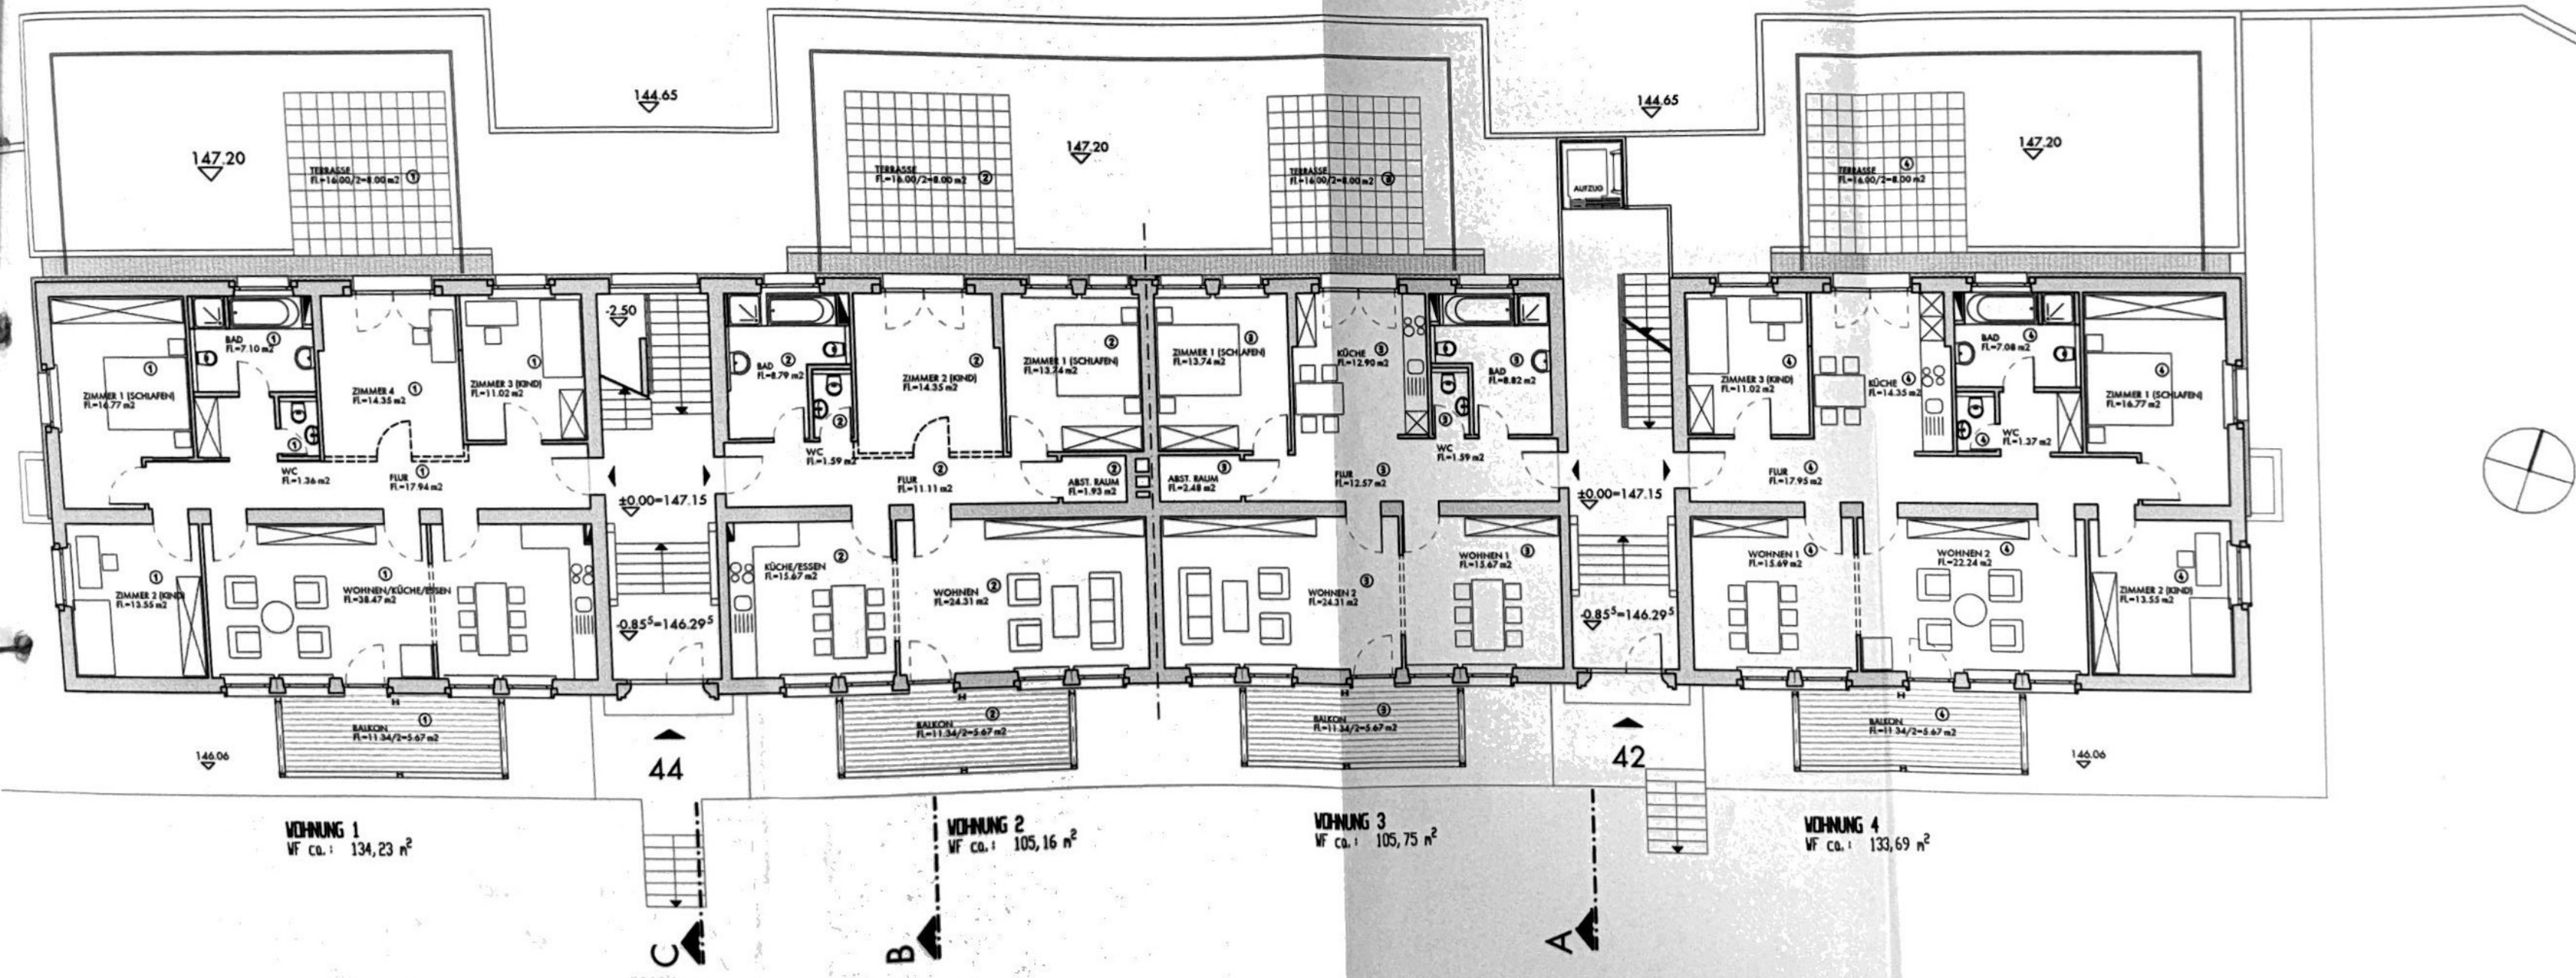


TEILUNGSPLÄNE

CITÉ
HAUS MADELEINE
PARISER RING 42 - 44
76532 BADEN-BADEN
UMBAU / SANIERUNG

EGC BADEN - BADEN MBH
PARISER RING 37
76532 BADEN-BADEN
BADEN-BADEN DEN

JÖRG METZMEIER FREIER ARCHITEKT
MARIA-VIKTORIA-STRASSE 33
76530 BADEN-BADEN
TEL 07221/30236-60
FAX 07221/30236-70
mail@metzmeier-architekten.de
BADEN-BADEN DEN

ERDGESCHOSS		1:100
19.12.06		
FORMAT:	GEZ:	
59,4/84,1	IS 05. Apr. 2007	EGC - 0271 - 4102

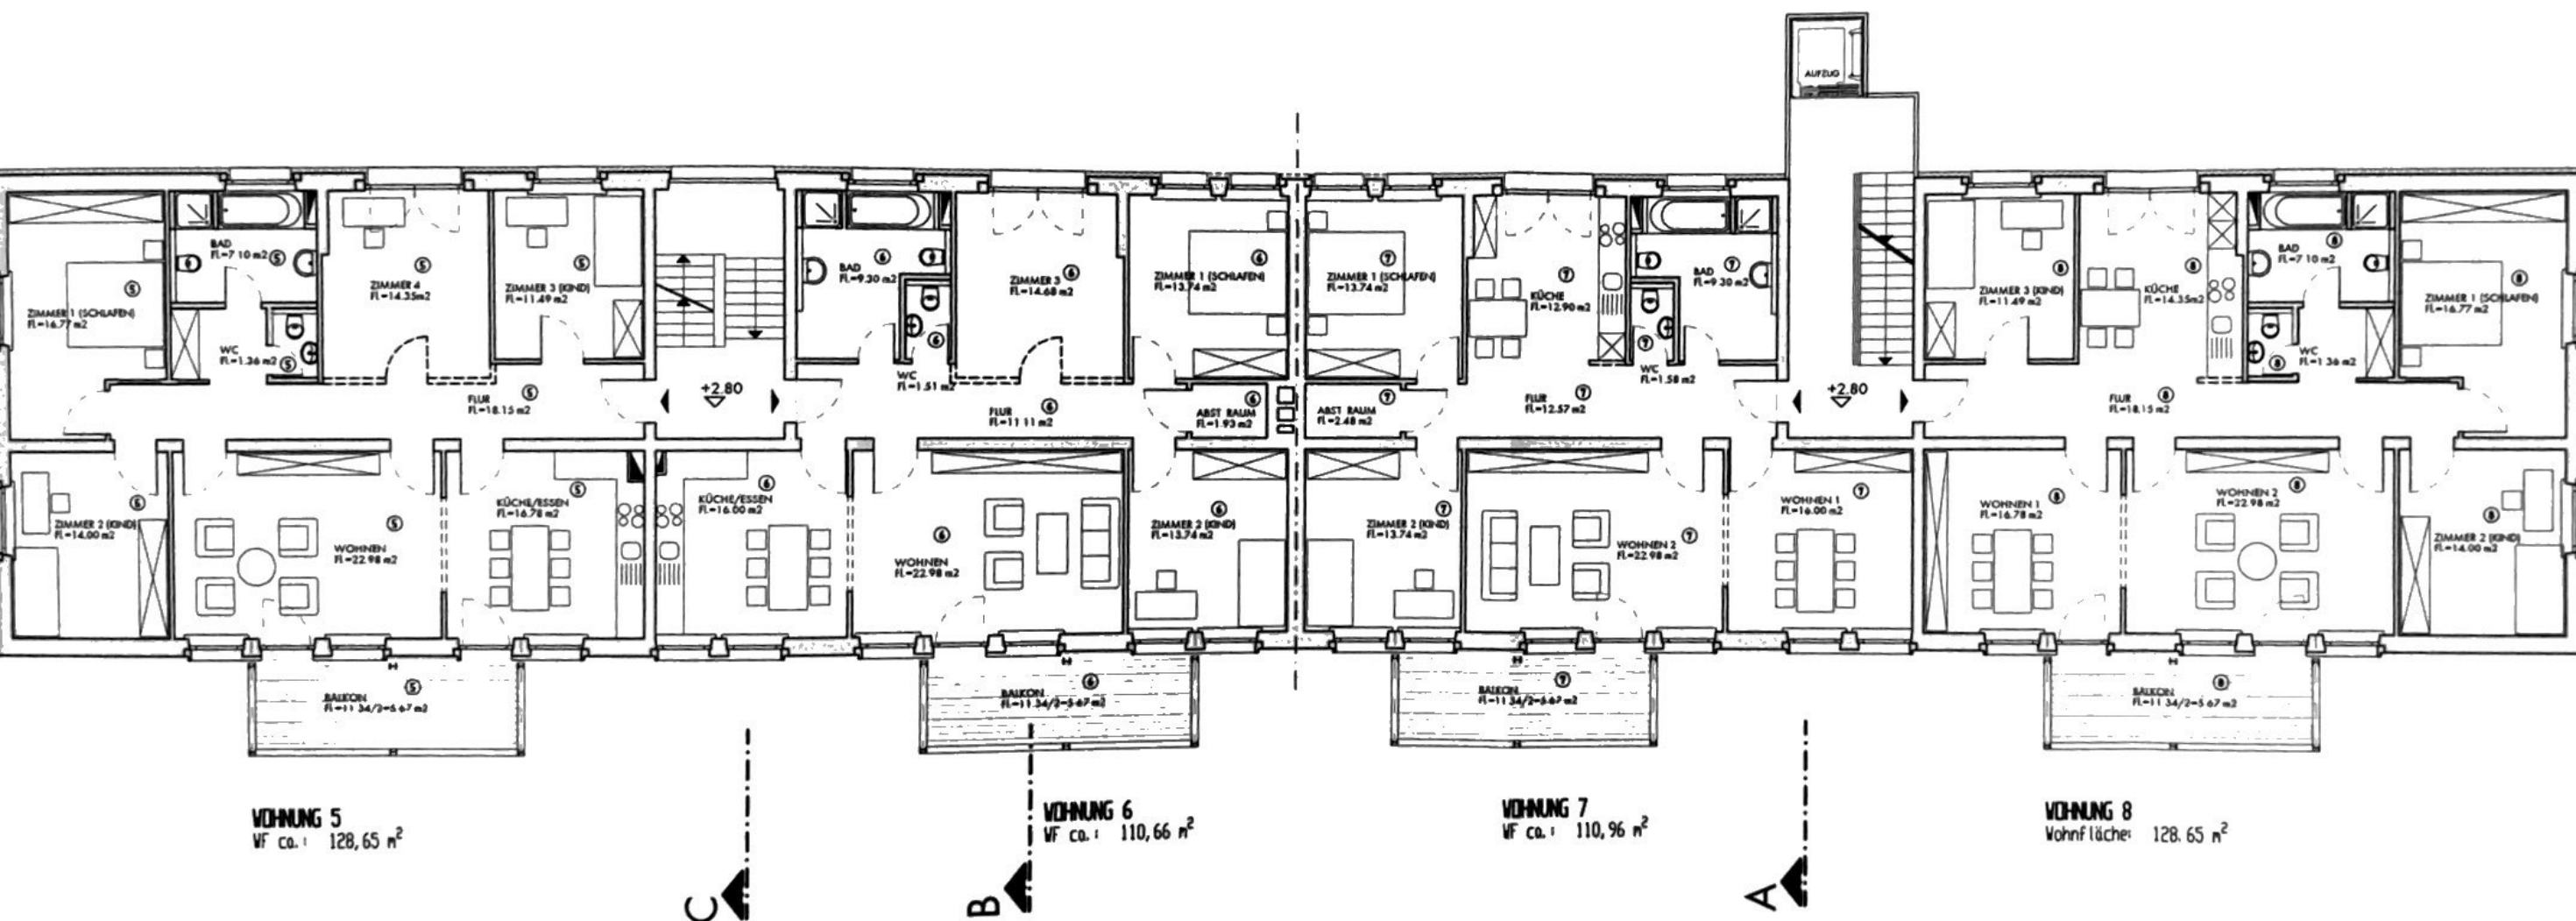

TEILUNGSPLÄNE

CITÉ
HAUS MADELINE
PARISER RING 42 - 44
76532 BADEN-BADEN
UMBAU / SANIERUNG

EGC BADEN - BADEN MBH

PARISER RING 37
 76532 BADEN-BADEN

BADEN-BADEN DEN

JÖRG METZMEIER FREIER ARCHITEKT

MARIA-VIKTORIA-STRASSE 33
 76530 BADEN-BADEN
 TEL 07221/30236-60
 FAX 07221/30236-70
 mail@metzmeier-architekten.de

BADEN-BADEN DEN

1.OBERGESCHOSS

1:100

19.12.06

FORMAT:

GEZ:

29.7/42,0

IS

EGC - 0271 - 4103

TEILUNGSPÄNE

CITÉ
 HAUS MADELEINE
 PARISER RING 42 - 44
 76532 BADEN-BADEN
 UMBAU / SANIERUNG

EGC BADEN - BADEN MBH

PARISER RING 37
 76532 BADEN-BADEN

BADEN-BADEN DEN

JÖRG METZMEIER FREIER ARCHITEKT

MARIA-VIKTORIA-STRASSE 33
 76530 BADEN-BADEN
 TEL 07221/30236-60
 FAX 07221/30236-70
 mail@metzmeier-architekten.de

BADEN-BADEN DEN

2.OBERGESCHOSS

1:100

19.12.06


FORMAT:


29.7/42,0

GEZ:

IS

EGC - 0271 - 4104

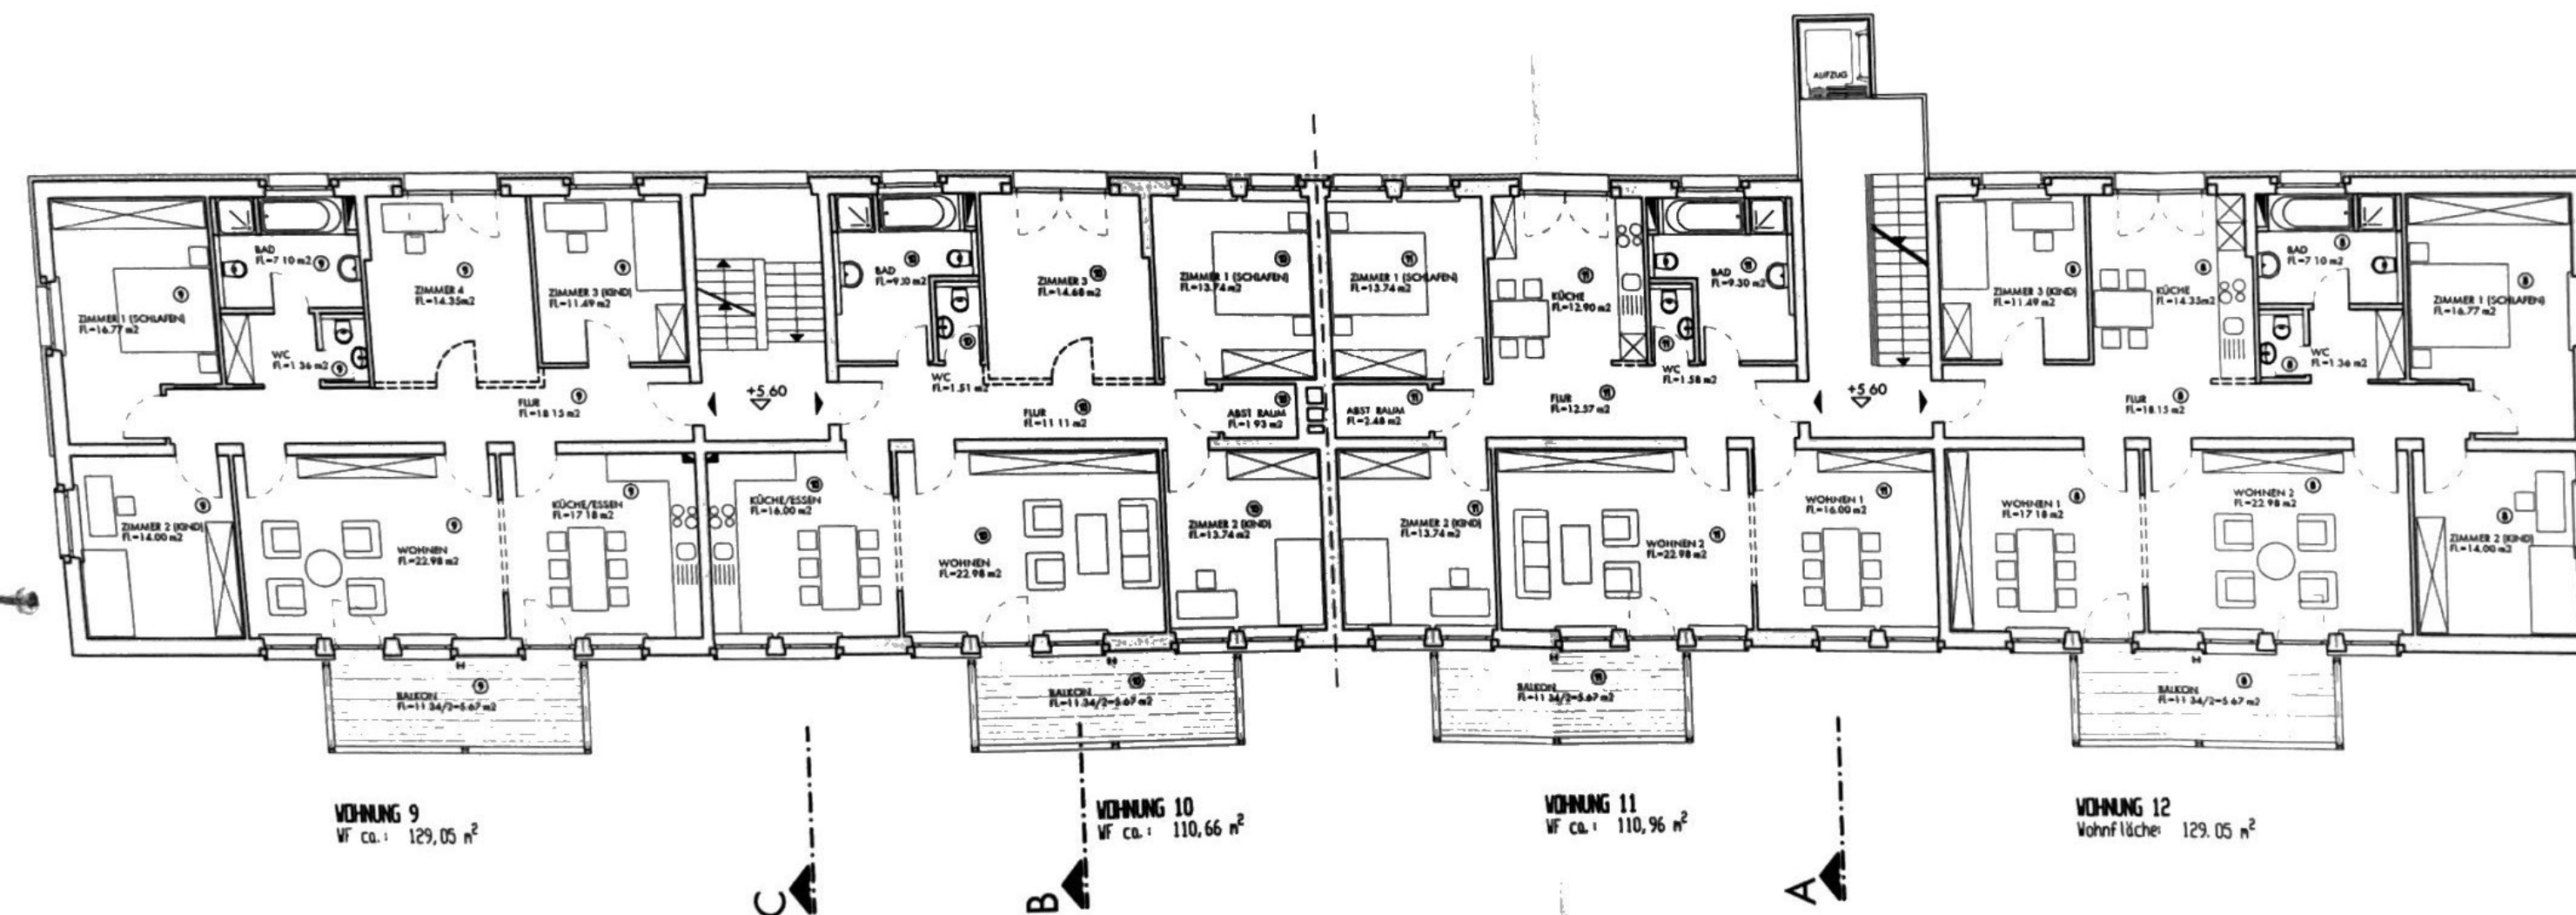

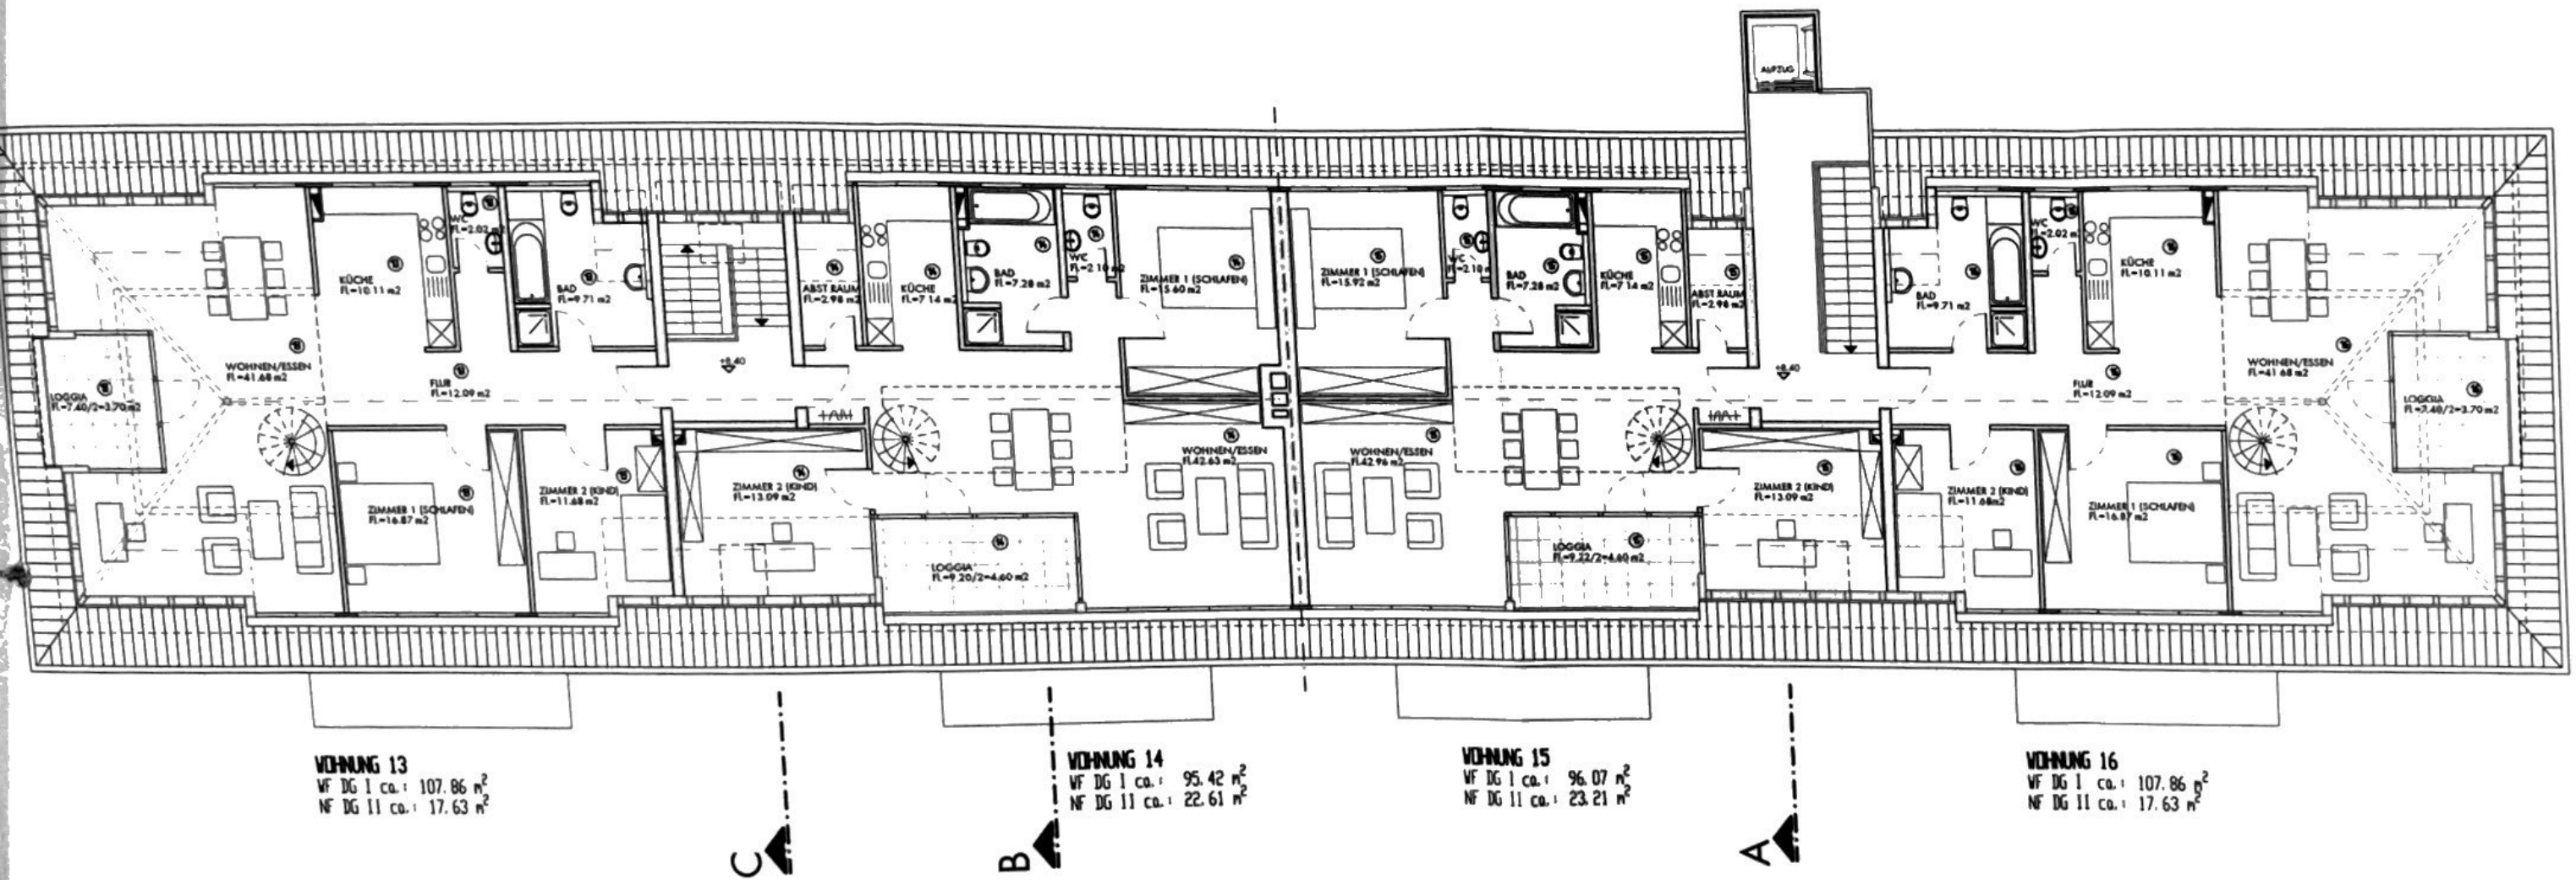

TEILUNGSPLÄNE

CITÉ
HAUS MADELEINE
PARISER RING 42 - 44
76532 BADEN-BADEN
UMBAU / SANIERUNG

EGC BADEN - BADEN MBH
PARISER RING 37
76532 BADEN-BADEN
BADEN-BADEN DEN

JÖRG METZMEIER FREIER ARCHITEKT
MARIA-VIKTORIA-STRASSE 33
76530 BADEN-BADEN
TEL. 07221/30236-60
FAX 07221/30236-70
mail@metzmeier-architekten.de
BADEN-BADEN DEN

		1:100
DACHGESCHOSS I		19.12.06
FORMAT:	GEZ:	EGC - 0271 - 4105
29.7/42,0	IS	

TEILUNGSPÄNE

CITÉ
HAUS MADELEINE
PARISER RING 42 - 44
76532 BADEN-BADEN
UMBAU / SANIERUNG

EGC BADEN - BADEN MBH

PARISER RING 37
76532 BADEN-BADEN

BADEN-BADEN DEN

JÖRG METZMEIER FREIER ARCHITEKT

MARIA-VIKTORIA-STRASSE 33
76530 BADEN-BADEN
TEL 07221/30236-60
FAX 07221/30236-70
mail@metzmeier-architekten.de

BADEN-BADEN DEN

DACHGESCHOSS II

1:100

19.12.06


FORMAT:

GEZ:

29.7/42,0

IS

EGC - 0271 - 4106

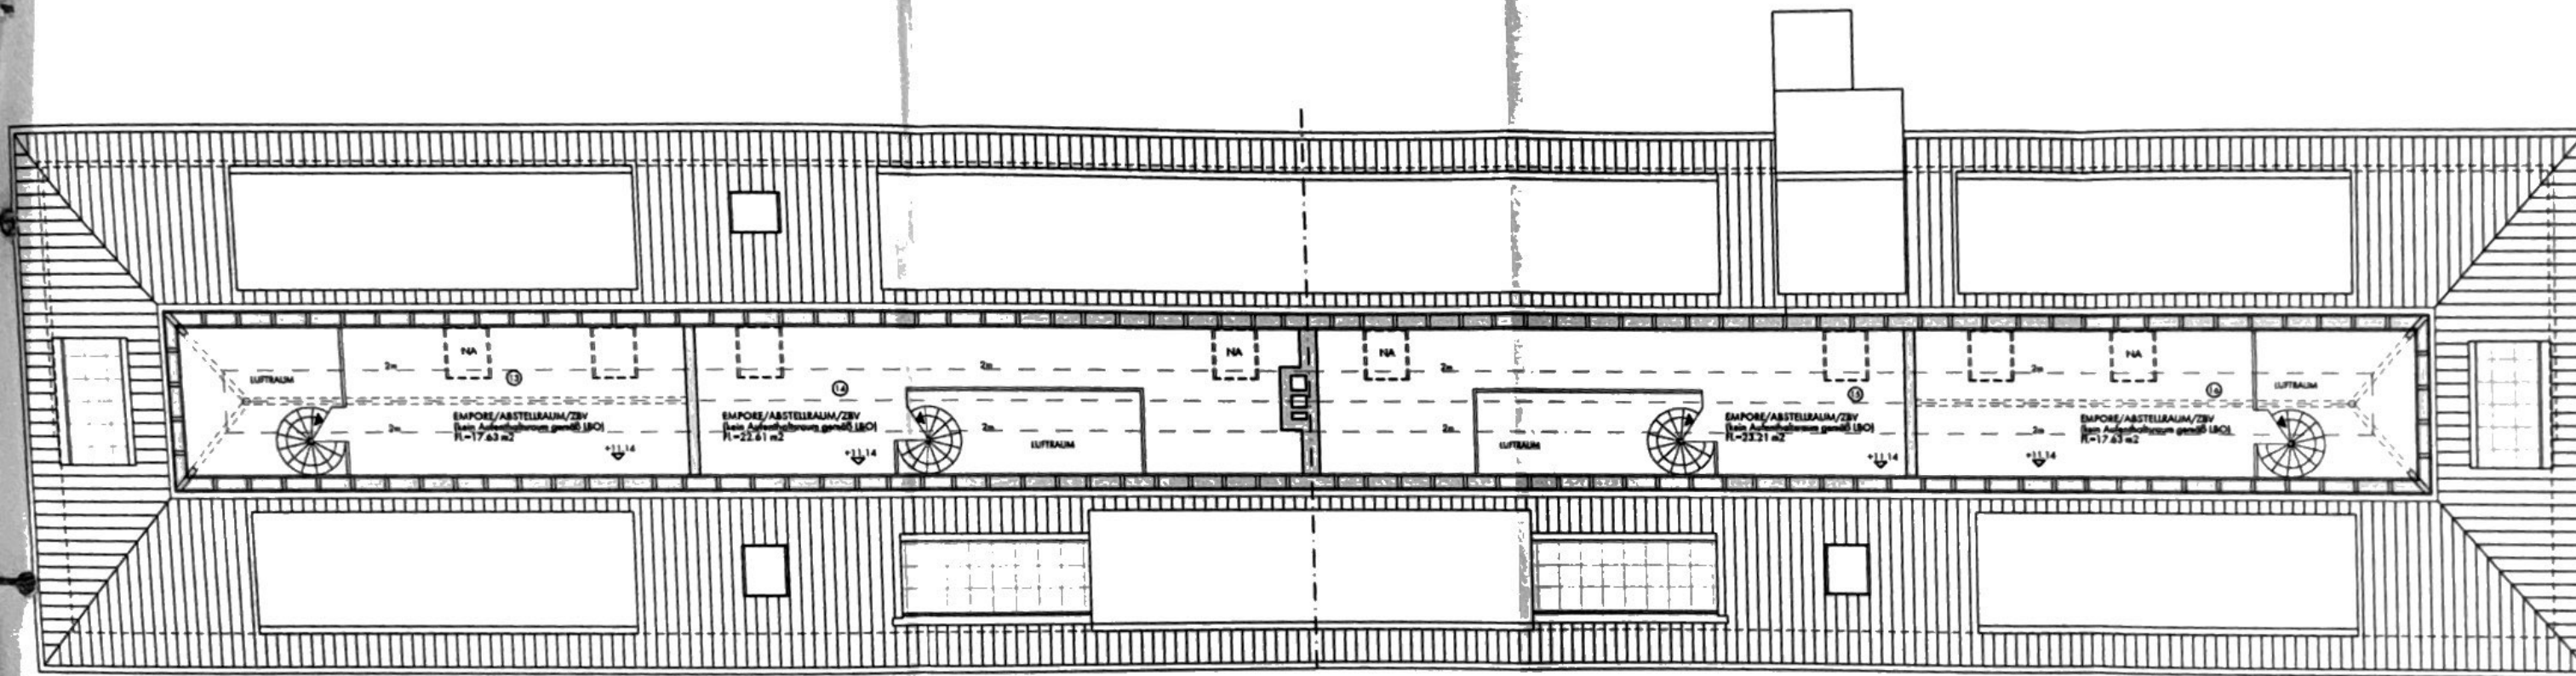

TEILUNGSPLÄNE

CITÉ
HAUS MADELEINE
PARISER RING 42 - 44
76532 BADEN-BADEN
UMBAU / SANIERUNG

EGC BADEN - BADEN MBH

PARISER RING 37
76532 BADEN-BADEN

BADEN-BADEN DEN

JÖRG METZMEIER FREIER ARCHITEKT

MARIA-VIKTORIA-STRASSE 33
76530 BADEN-BADEN
TEL. 07221/30236-60
FAX 07221/30236-70
mail@metzmeier-architekten.de

BADEN-BADEN DEN

SCHNITT A-A

1:100

19.12.06


FORMAT:

29.7/42,0

GEZ:

IS

EGC - 0271 - 4201

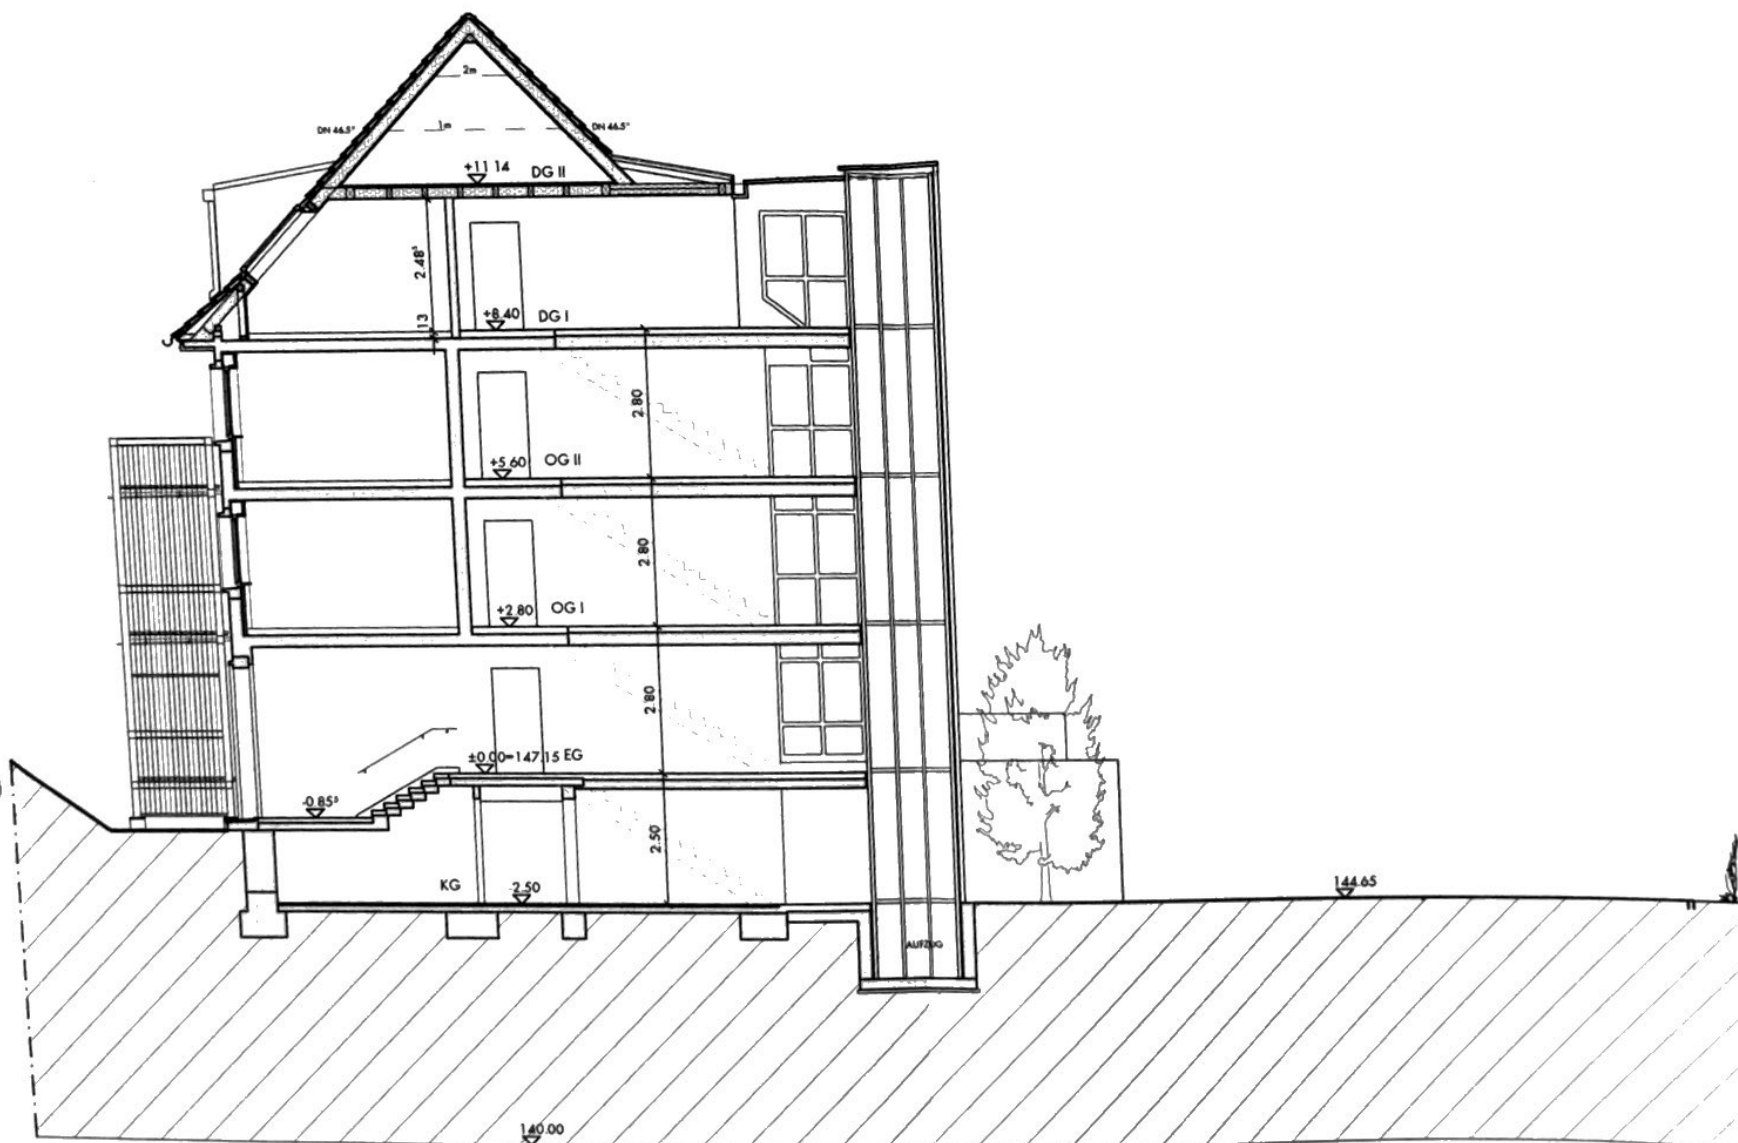

TEILUNGSPLÄNE

CITÉ
HAUS MADELEINE
PARISER RING 42 - 44
76532 BADEN-BADEN
UMBAU / SANIERUNG

EGC BADEN - BADEN MBH

PARISER RING 37
76532 BADEN-BADEN

BADEN-BADEN DEN

JÖRG METZMEIER FREIER ARCHITEKT

MARIA-VIKTORIA-STRASSE 33
76530 BADEN-BADEN
TEL 07221/30236-60
FAX 07221/30236-70
mail@metzmeier-architekten.de

BADEN-BADEN DEN

SCHNITT B - B

1:100

19.12.06


FORMAT:

29.7/42,0

GEZ:

IS

EGC - 0271 - 4202

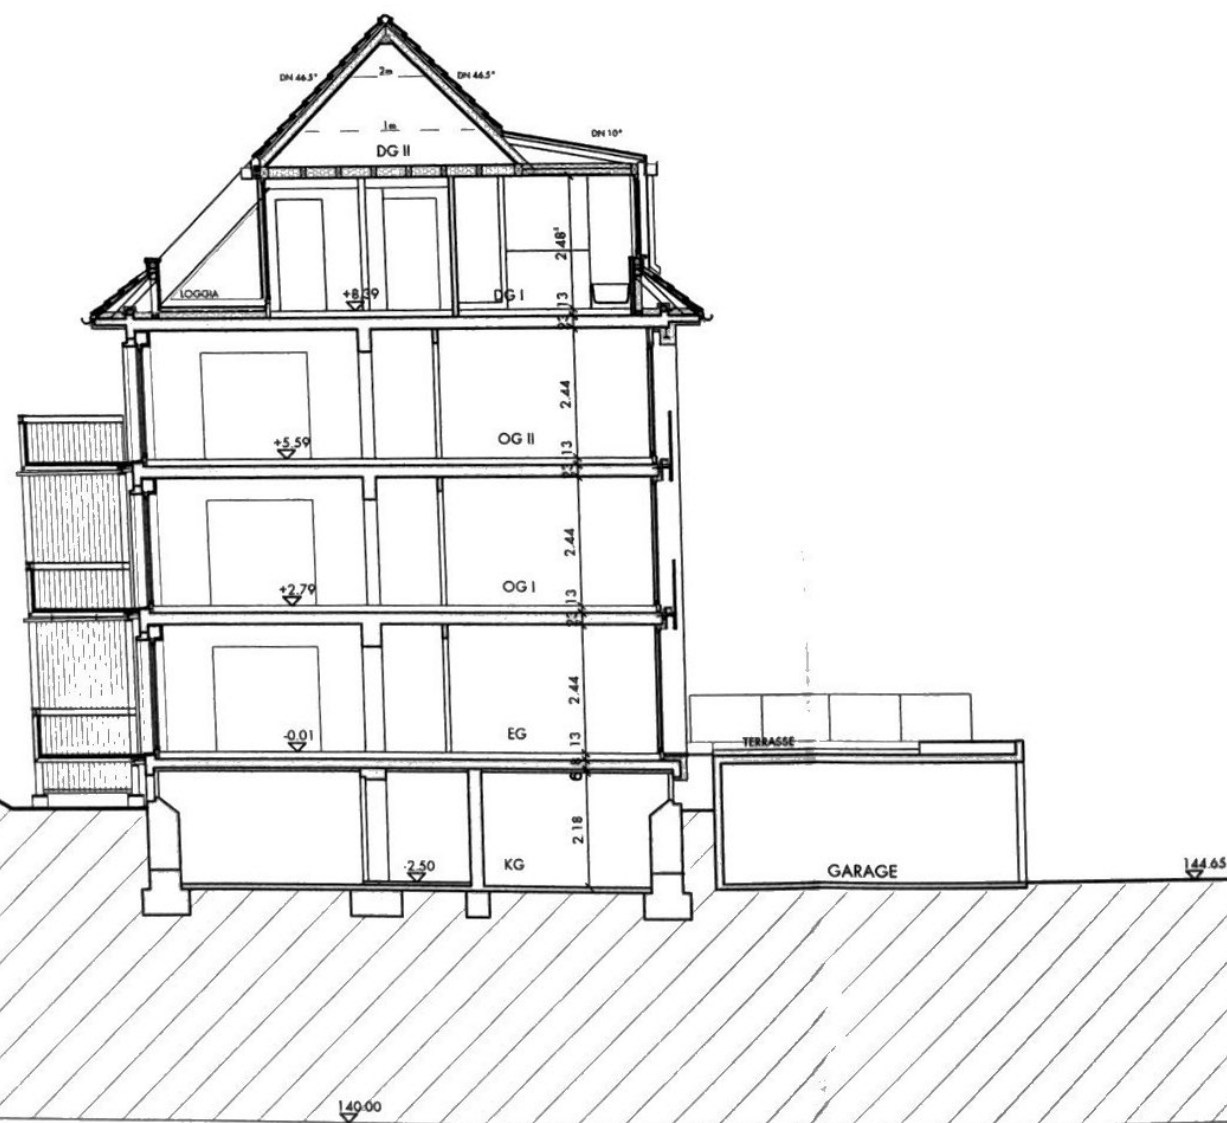

TEILUNGSPLÄNE

CITÉ
HAUS MADELEINE
PARISER RING 42 - 44
76532 BADEN-BADEN
UMBAU / SANIERUNG

EGC BADEN - BADEN MBH

PARISER RING 37
76532 BADEN-BADEN

BADEN-BADEN DEN

JÖRG METZMEIER FREIER ARCHITEKT

MARIA-VIKTORIA-STRASSE 33
76530 BADEN-BADEN
TEL 07221/30236-60
FAX 07221/30236-70
mail@metzmeier-architekten.de

BADEN-BADEN DEN

SCHNITT C - C

1:100

19.12.06


FORMAT:


29.7/42,0

GEZ:

IS

EGC - 0271 - 4203

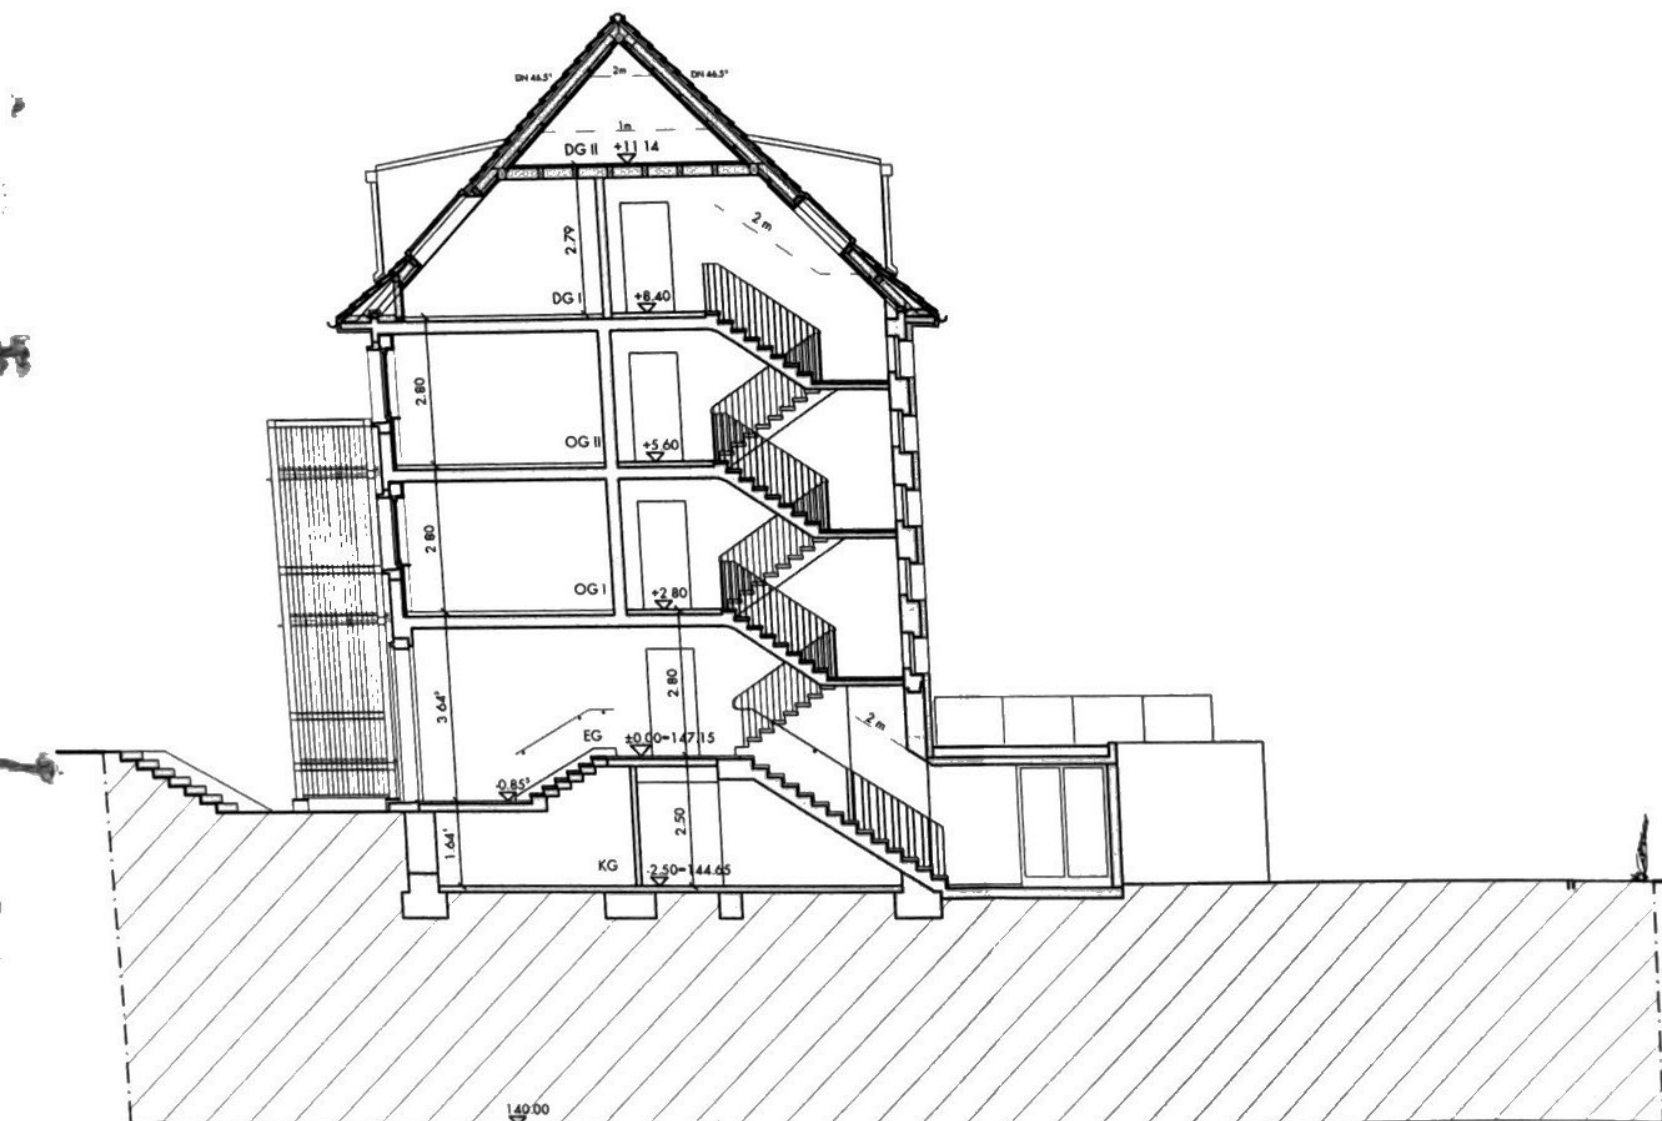

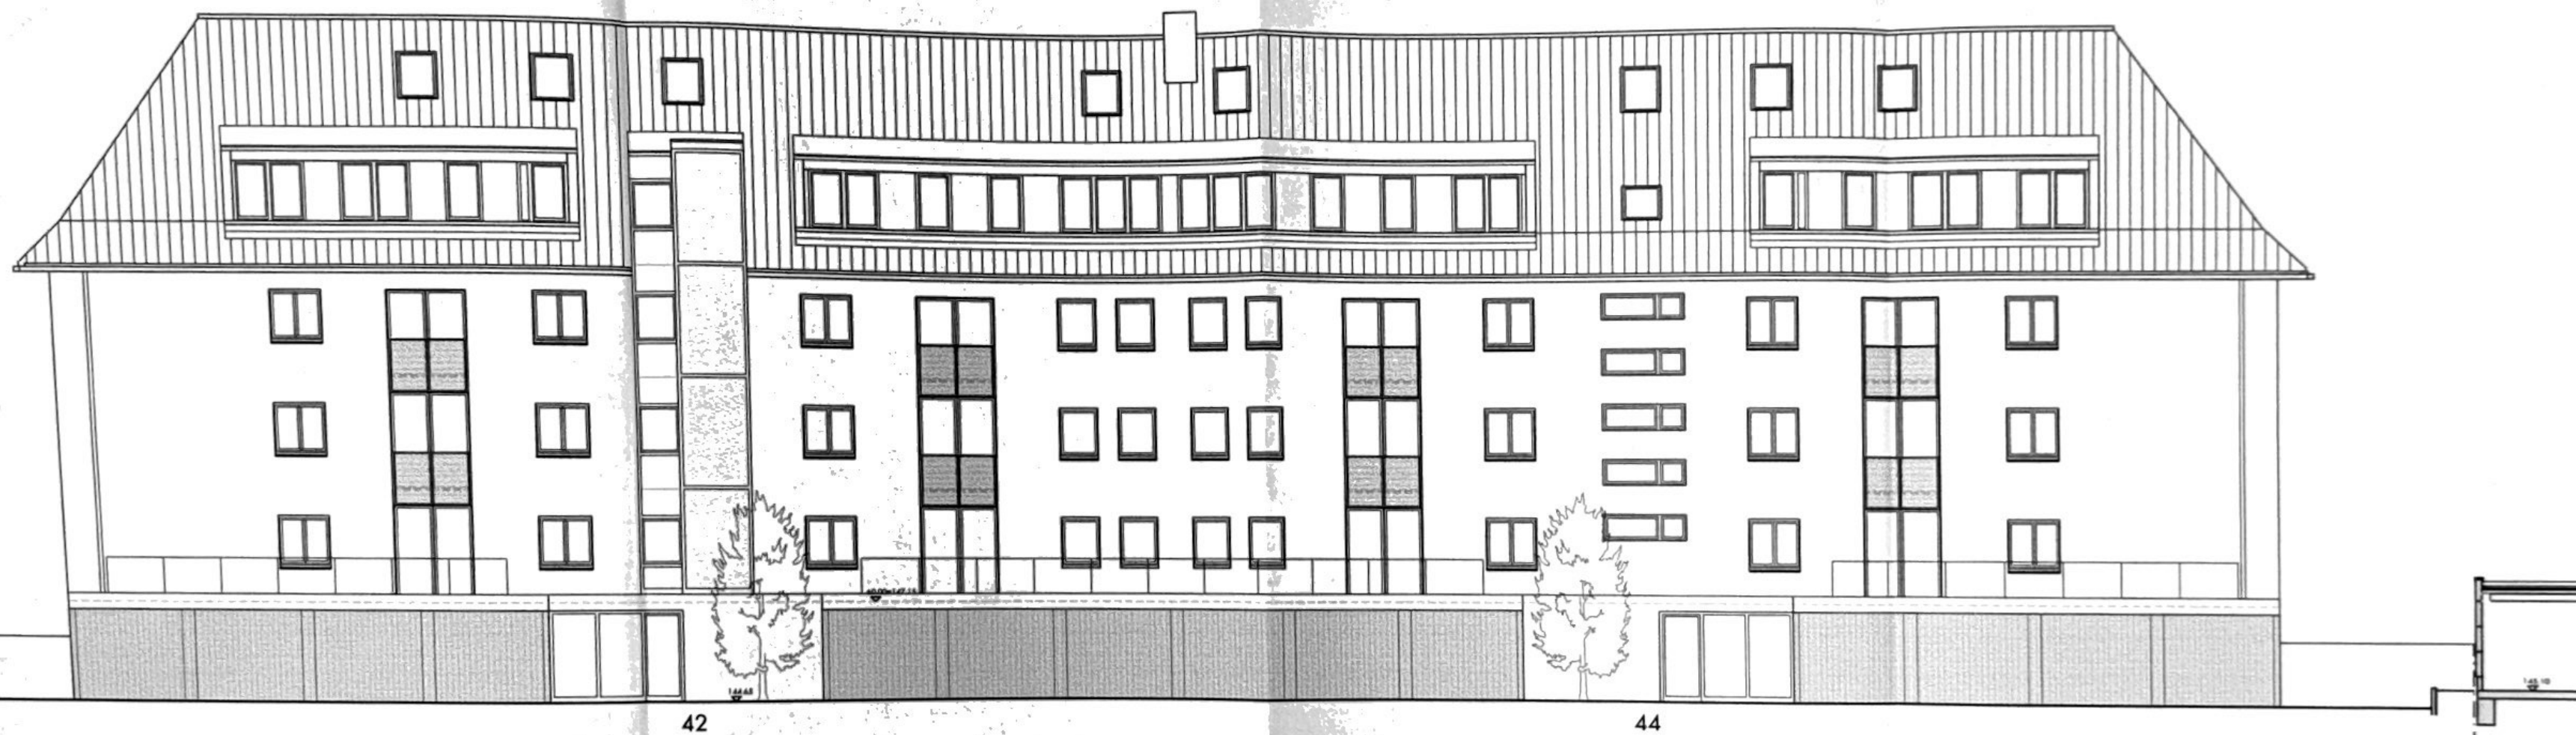

TEILUNGSPLÄNE

CITÉ
HAUS MADELEINE
PARISER RING 42 - 44
76532 BADEN-BADEN
UMBAU / SANIERUNG

EGC BADEN - BADEN MBH

PARISER RING 37
76532 BADEN-BADEN

BADEN-BADEN DEN

JÖRG METZMEIER FREIER ARCHITEKT

MARIA-VIKTORIA-STRASSE 33
76530 BADEN-BADEN
TEL 07221/30236-60
FAX 07221/30236-70
mail@metzmeier-architekten.de

BADEN-BADEN DEN

ANSICHT NORD - WEST

1:100

19.12.06


FORMAT:

29.7/42,0

GEZ:

IS

EGC - 0271 - 4301

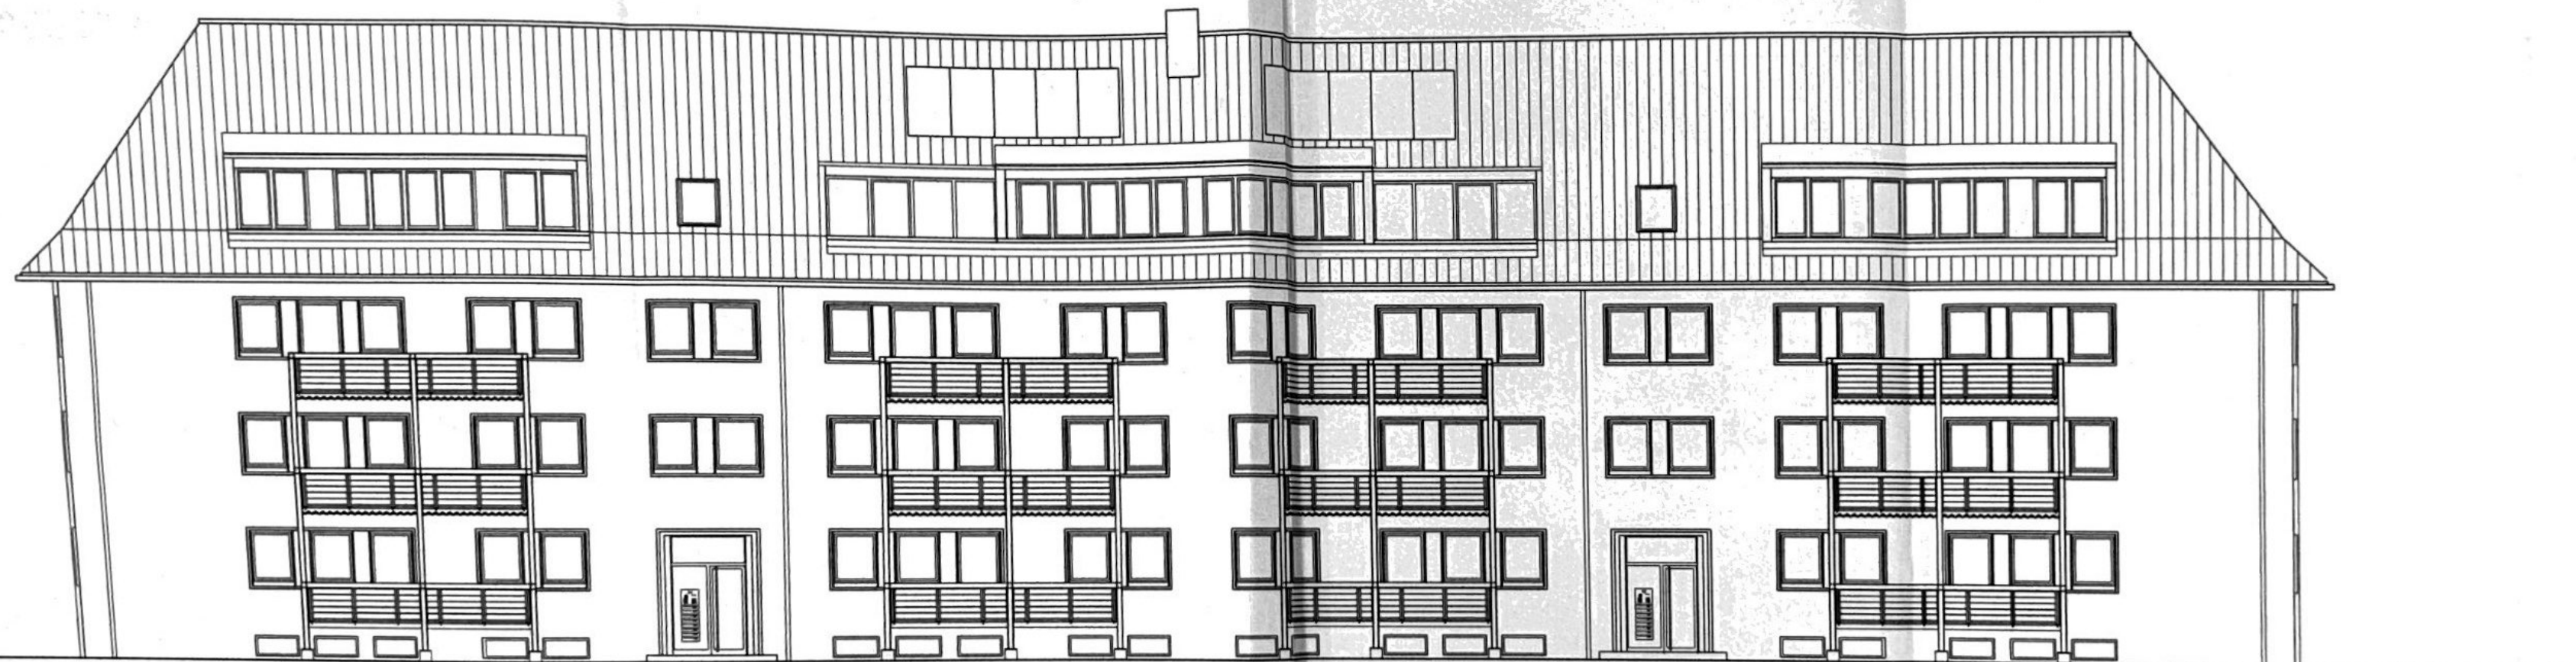

44

42

TEILUNGSPLÄNE

CITÉ
HAUS MADELEINE
PARISER RING 42 - 44
76532 BADEN-BADEN
UMBAU / SANIERUNG

EGC BADEN - BADEN MBH

PARISER RING 37
76532 BADEN-BADEN

BADEN-BADEN DEN

JÖRG METZMEIER FREIER ARCHITEKT

MARIA-VIKTORIA-STRASSE 33
76530 BADEN-BADEN
TEL 07221/30236-60
FAX 07221/30236-70
mail@metzmeier-architekten.de

BADEN-BADEN DEN

ANSICHT SÜD - OST

1:100

19.12.06

FORMAT:

GEZ:

29.7/42,0

IS

05. April 2007

EGC - 0271 - 4302



ANSICHT OST



ANSICHT WEST

TEILUNGSPLÄNE

CITÉ
HAUS MADELEINE
PARISER RING 42 - 44
76532 BADEN-BADEN
UMBAU / SANIERUNG

EGC BADEN - BADEN MBH
PARISER RING 37
76532 BADEN-BADEN
BADEN-BADEN DEN

JÖRG METZMEIER FREIER ARCHITEKT
MARIA-VIKTORIA-STRASSE 33
76530 BADEN-BADEN
TEL 07221/30236-60
FAX 07221/30236-70
mail@metzmeier-architekten.de
BADEN-BADEN DEN

		1:100
ANSICHT OST + WEST		19.12.06
FORMAT:	GEZ:	EGC - 0271 - 4303
29.7/42,0	IS	