


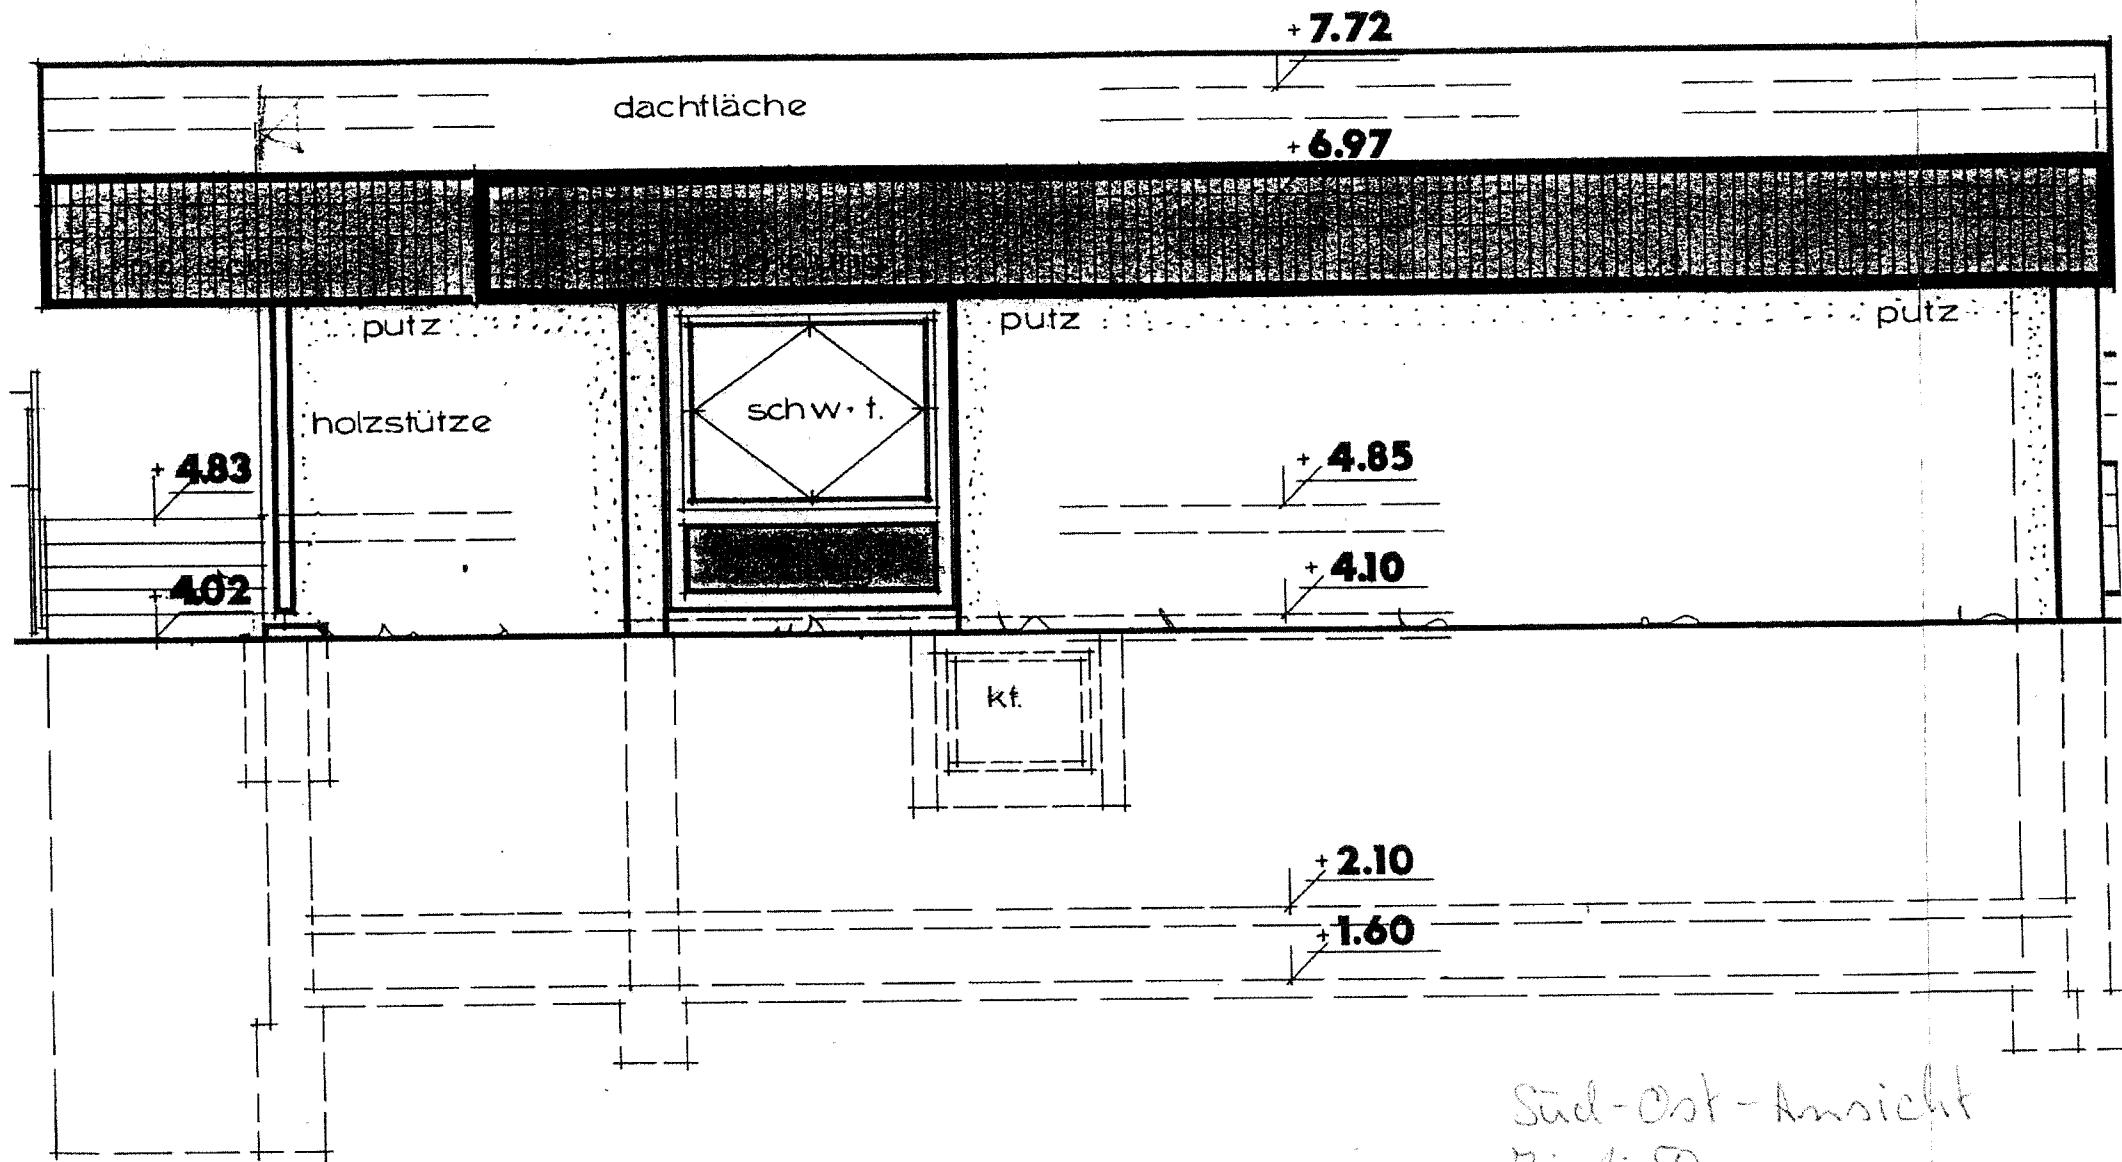

Süd - Ost

Süd-Ost-Ansicht
M: 1:50