


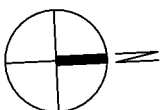



**1. Untergeschoss/
Tiefgarage**
Köln, Vorgebirgstraße 180
M 1:100

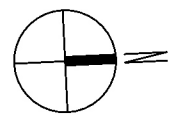

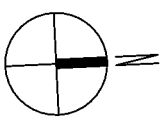

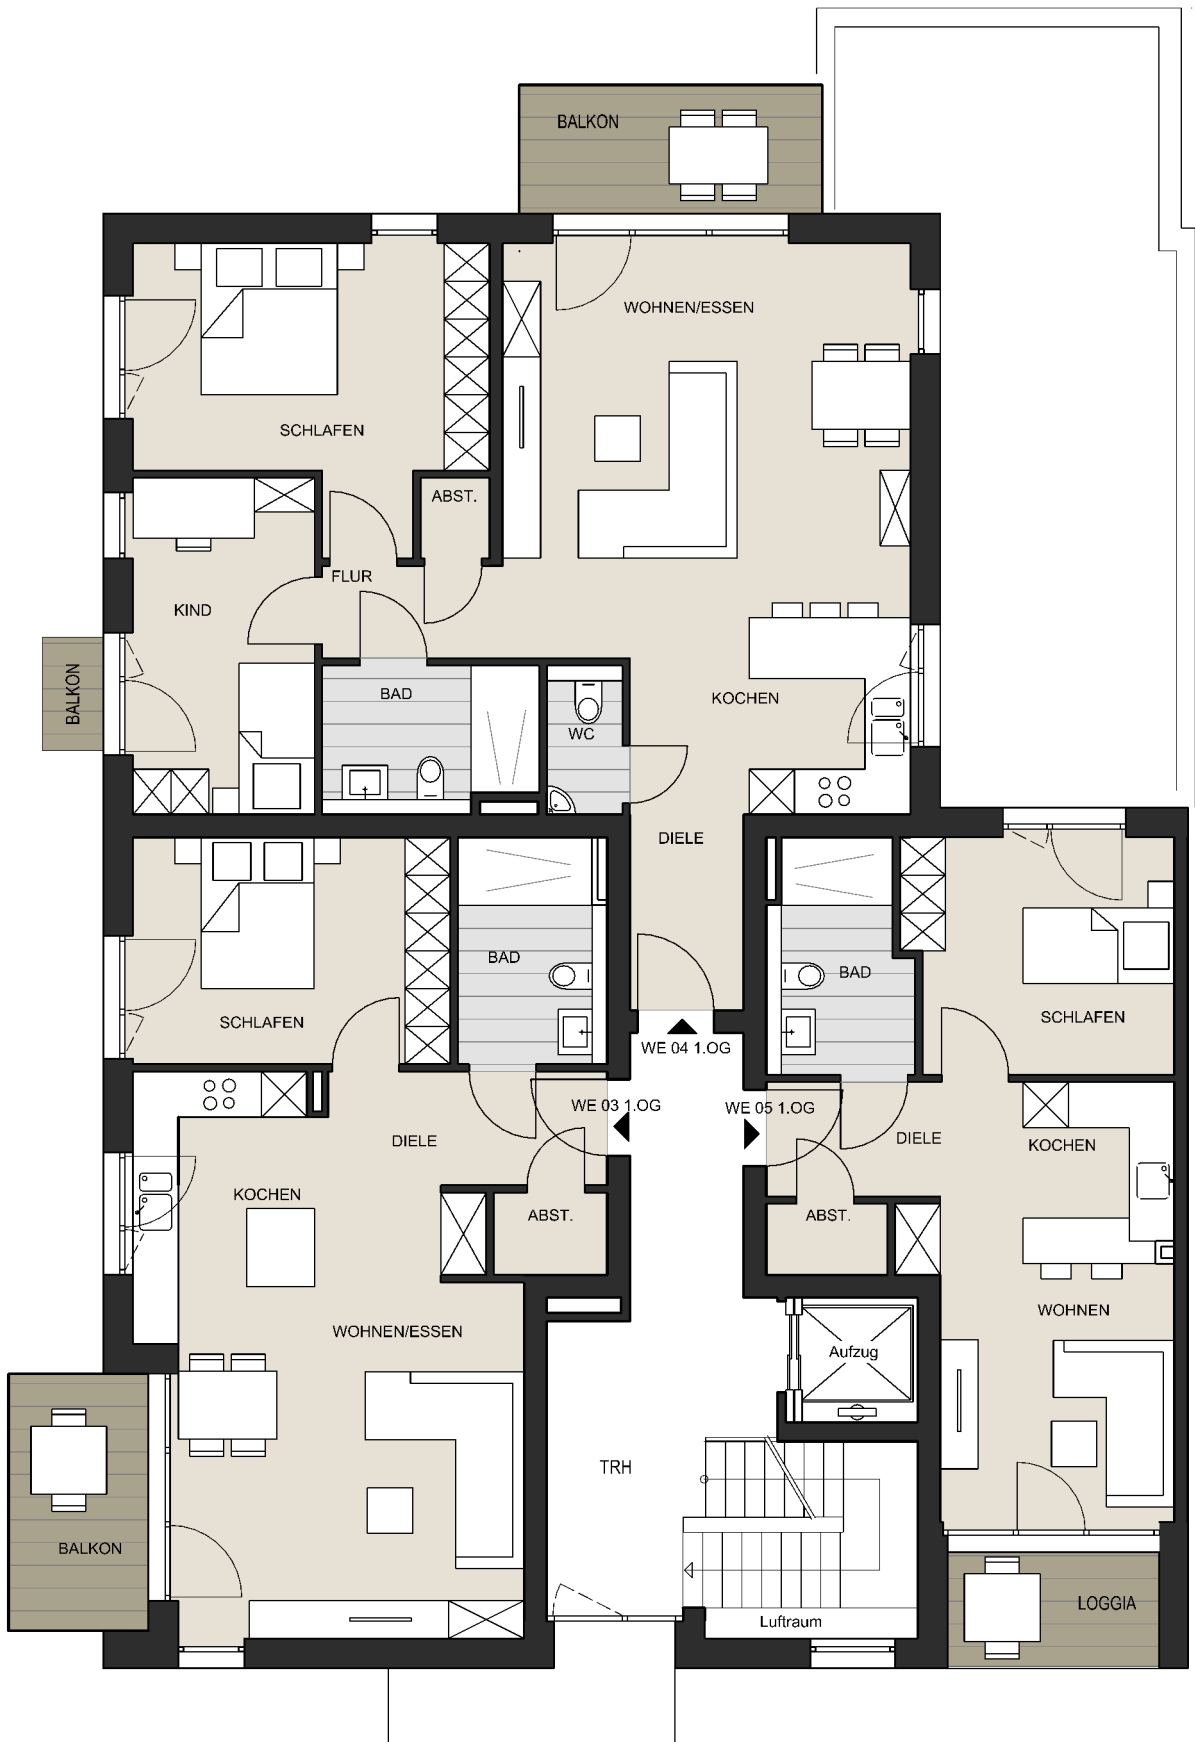




1. Obergeschoss
 Köln, Vorgebirgstraße 180
 M 1:100

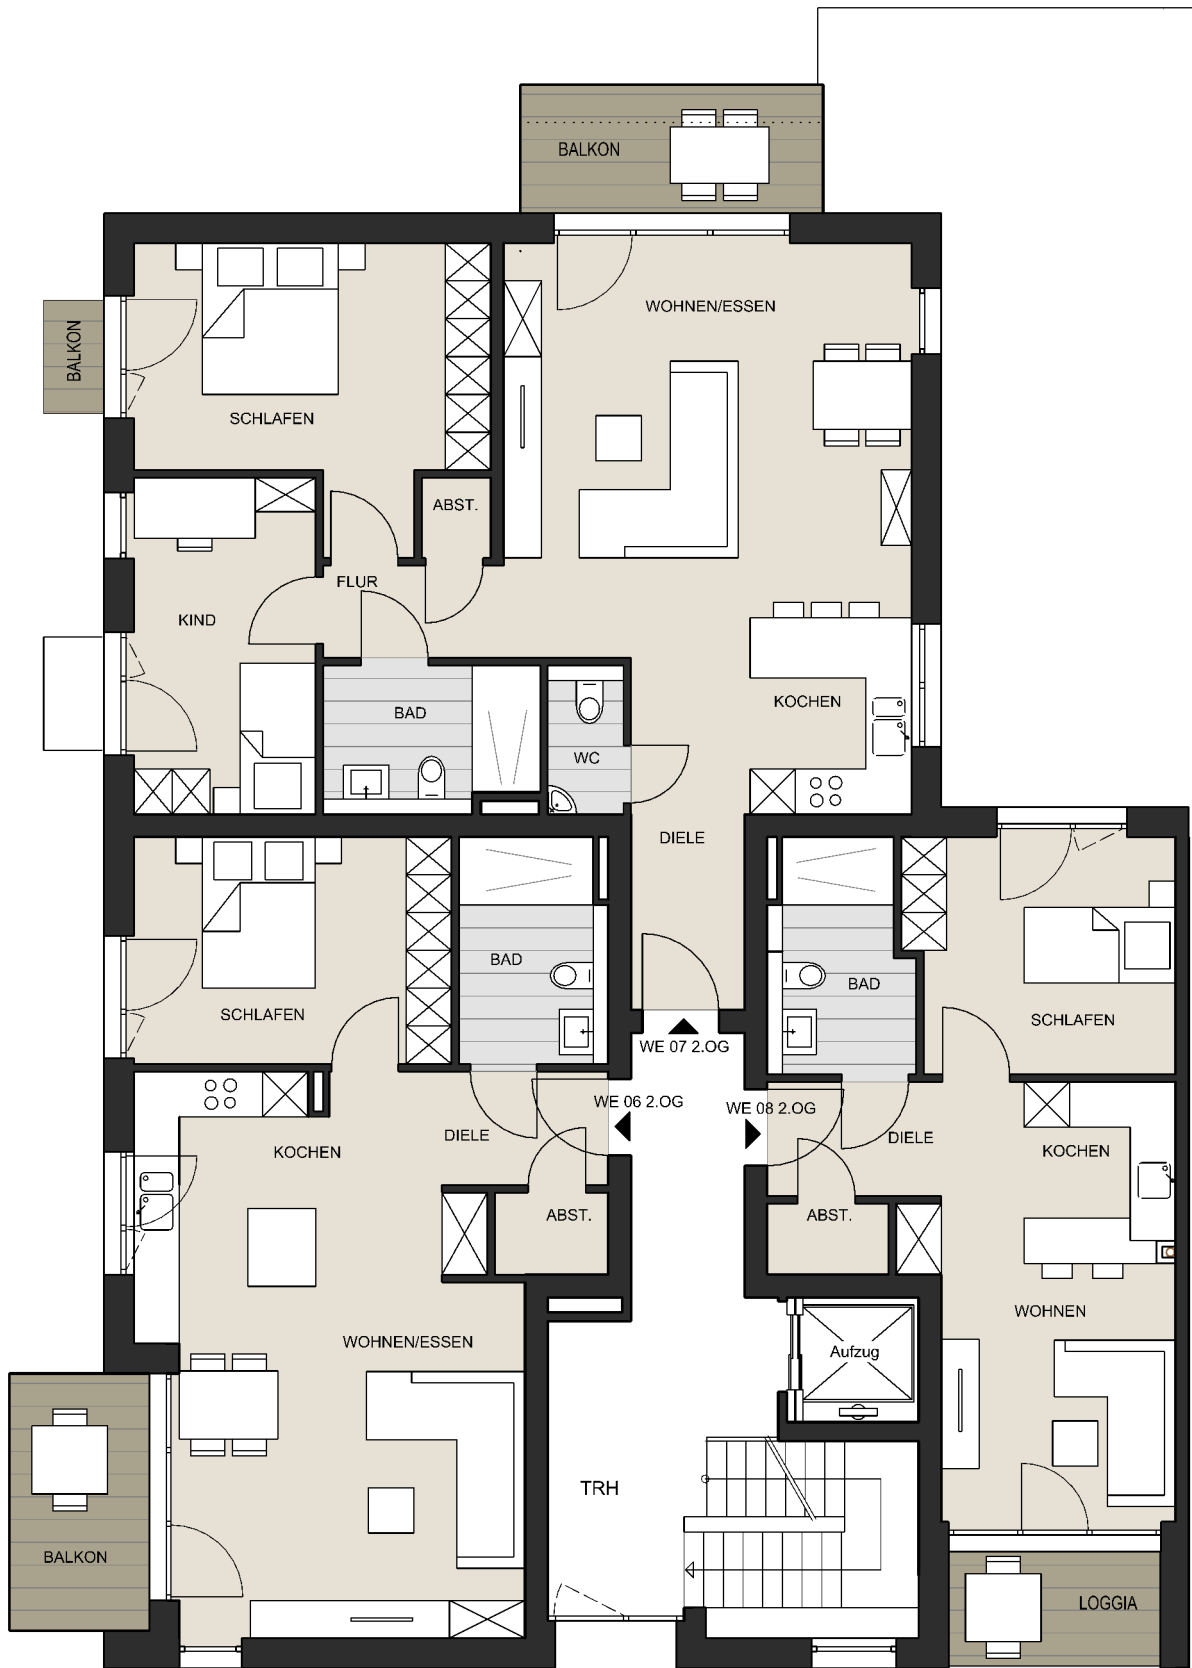


- Vorgebirgstraße -

2. Obergeschoss
 Köln, Vorgebirgstraße 180
 M 1:100

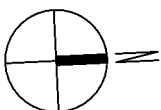

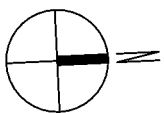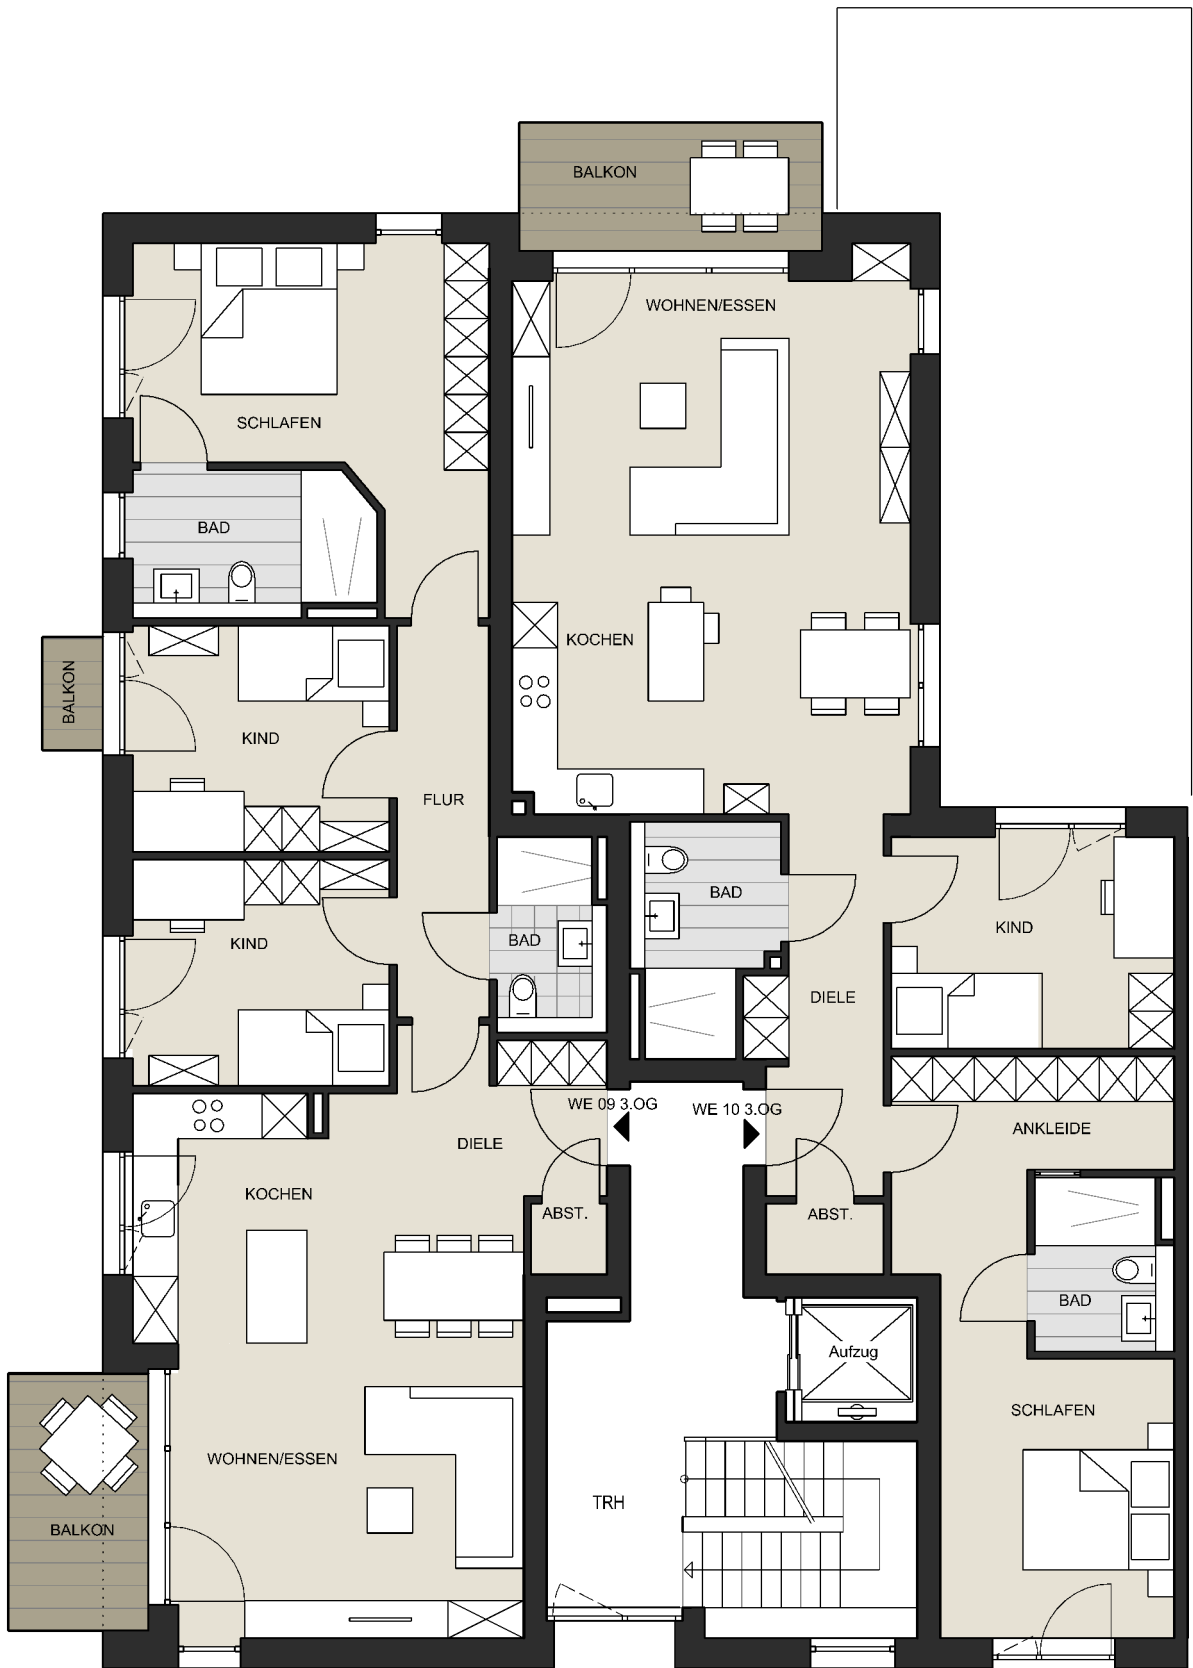

3. Obergeschoss
 Köln, Vorgebirgstraße 180
 M 1:100

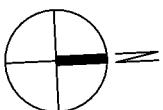



Straßenansicht
Köln, Vorgebirgstraße 180
M 1:100



Grenze

Grenze

Rückansicht
Köln, Vorgebirgstraße 180
M 1:100



Vorgebirgstraße

Seitenansicht

Köln, Vorgebirgstraße 180

M 1:100