



**Rhein-Sieg-Kreis  
Katasteramt**


Kaiser-Wilhelm-Platz 1  
53721 Siegburg

**Auszug aus dem  
Liegenschaftskataster**


Flurkarte NRW 1:500

Flurstück: 261  
Flur: 18  
Gemarkung: Eischeid  
Arnsberg 10, Neunkirchen-Seelscheid

Erstellt: 27.08.2024  
Zeichen: 2024\_EI\_02947

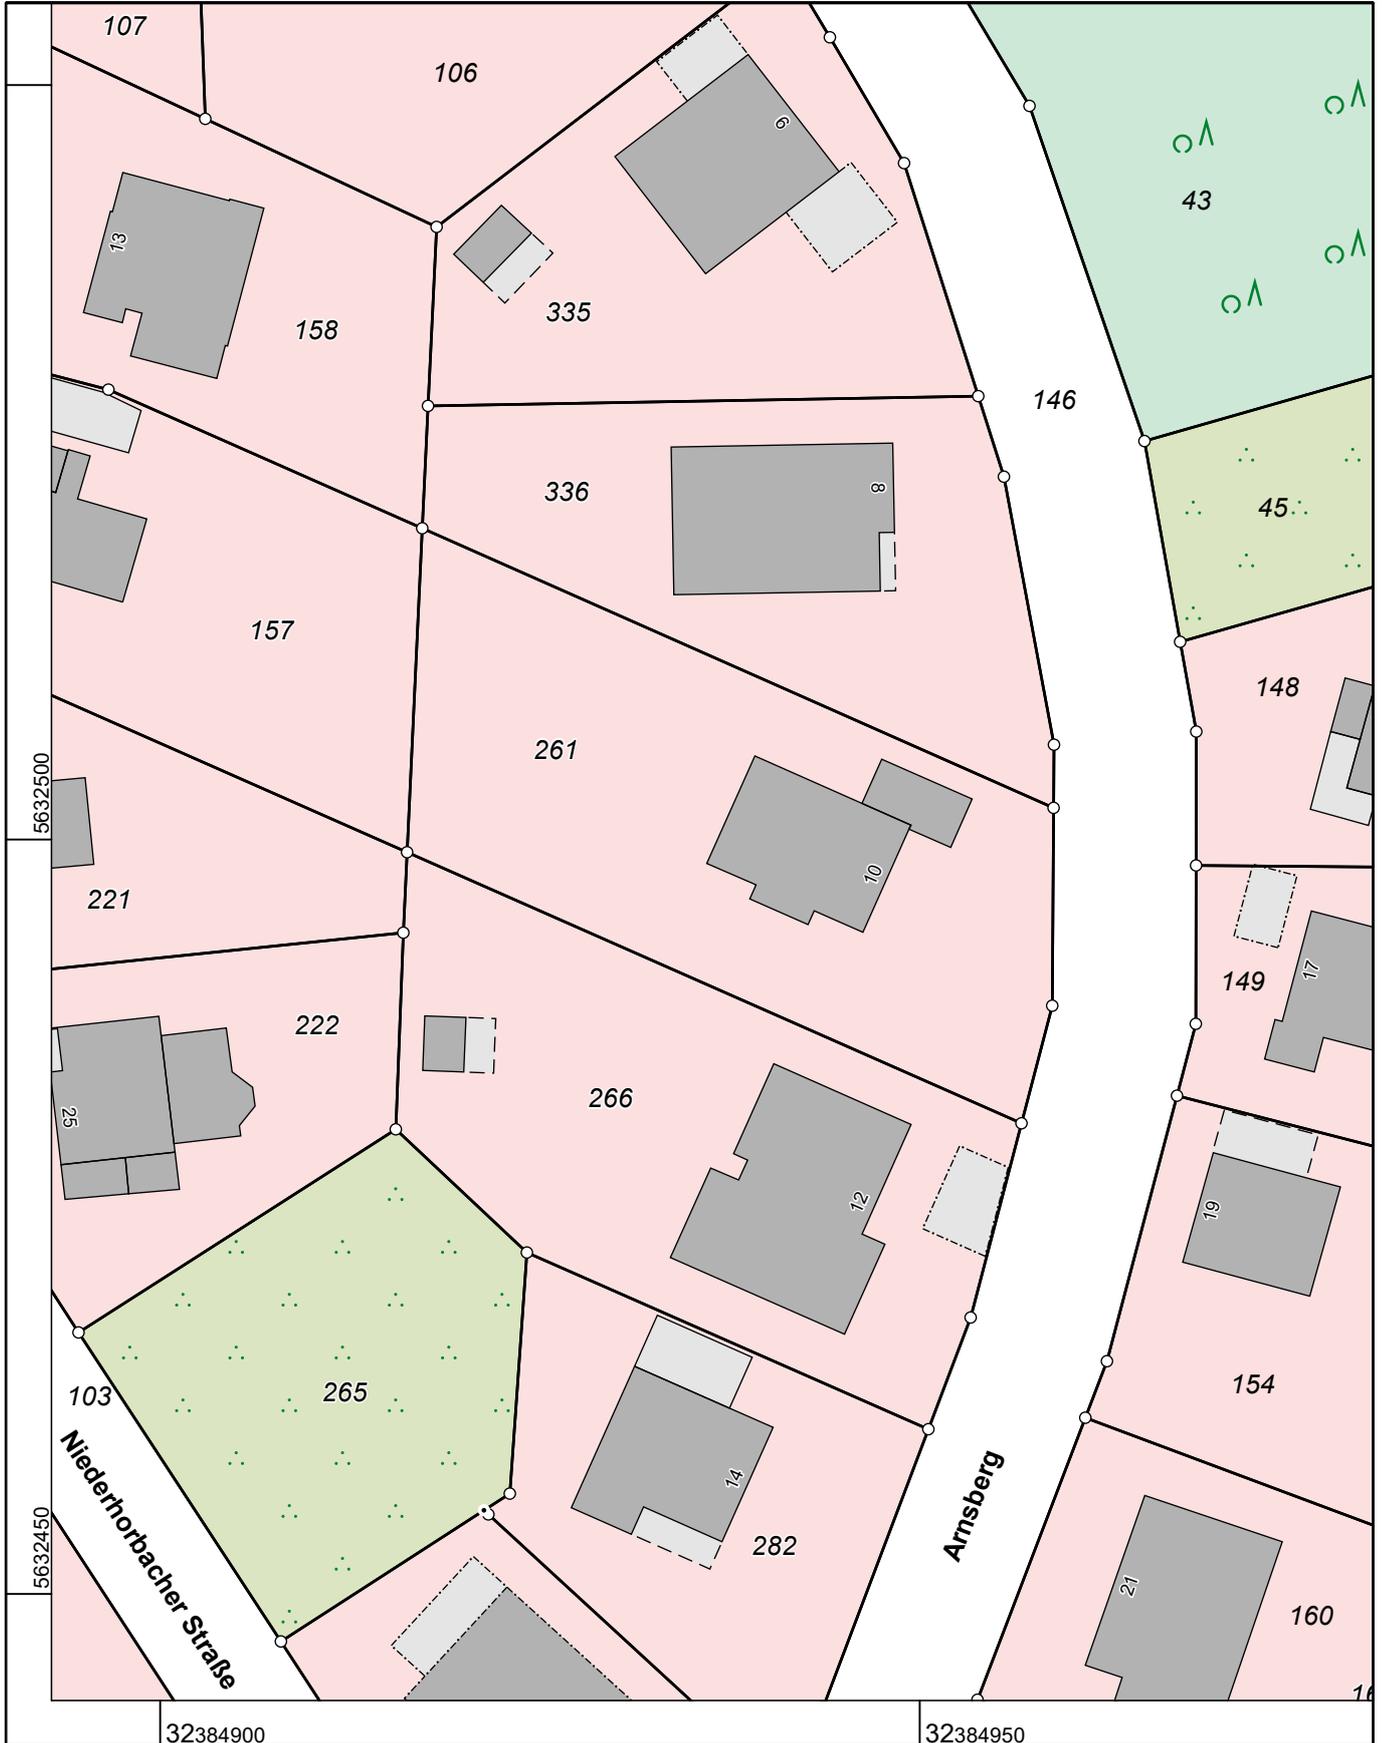

Maßstab 1 : 500

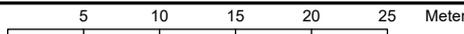

Die Nutzung dieses Auszuges ist im Rahmen des § 11 (1) DVOzVermKatG NRW zulässig. Zuwiderhandlungen werden nach § 27 VermKatG NRW verfolgt.