


Anlage zur Bescheinigung
 vom 05. Dez. 1996
 gemäß § 7 Abs. 4 Zif. 2
 WEG v. 15.3.1951

Stadt Kerpen
 Der Stadtdirektor
 Bauaufsichtsammt
 Im Auftrag *E. Edel*


 ±0,00 = 96,18 ü. NN
 VERKLEINERUNG DES
 AUSFÜHRUNGSPLANES

ANTRAG AUF TEILUNG EINES GESCHÄFTSHAUSES MIT 3 LADENÖKALEN IN		BAUWERKSTÄTTEN-NR.	28.11.1996
BAUVORHABEN: ERDGESCHOSS UND 1. OBERGESCHOSS N. OBERGESCHOSS UND DACHGESCHOSS		BAUWERKSTÄTTEN-NR.	1002275/077
BAUSTELLE:		BAUWERKSTÄTTEN-NR.	02272/207
BAUHERR:		OK FFB = +9,07	
BAUTEIL: GRUNDRISS SPITZBODEN + DACHAUFSICHT		OK RB = +8,98	
MASZTAB: 1 : 100	BLATTFORMAT: s. Blattang	BLATT-NR.: 95001-T5	TEILBILD: 215
GRONAU + KUNZ OFFENBACHSTR. 10		INGENIEURBÜRO FÜR BAUKONSTRUKTIONEN 50181 BEDBURG	
H/R = 395 / 465		NEMETSCHKE 11	

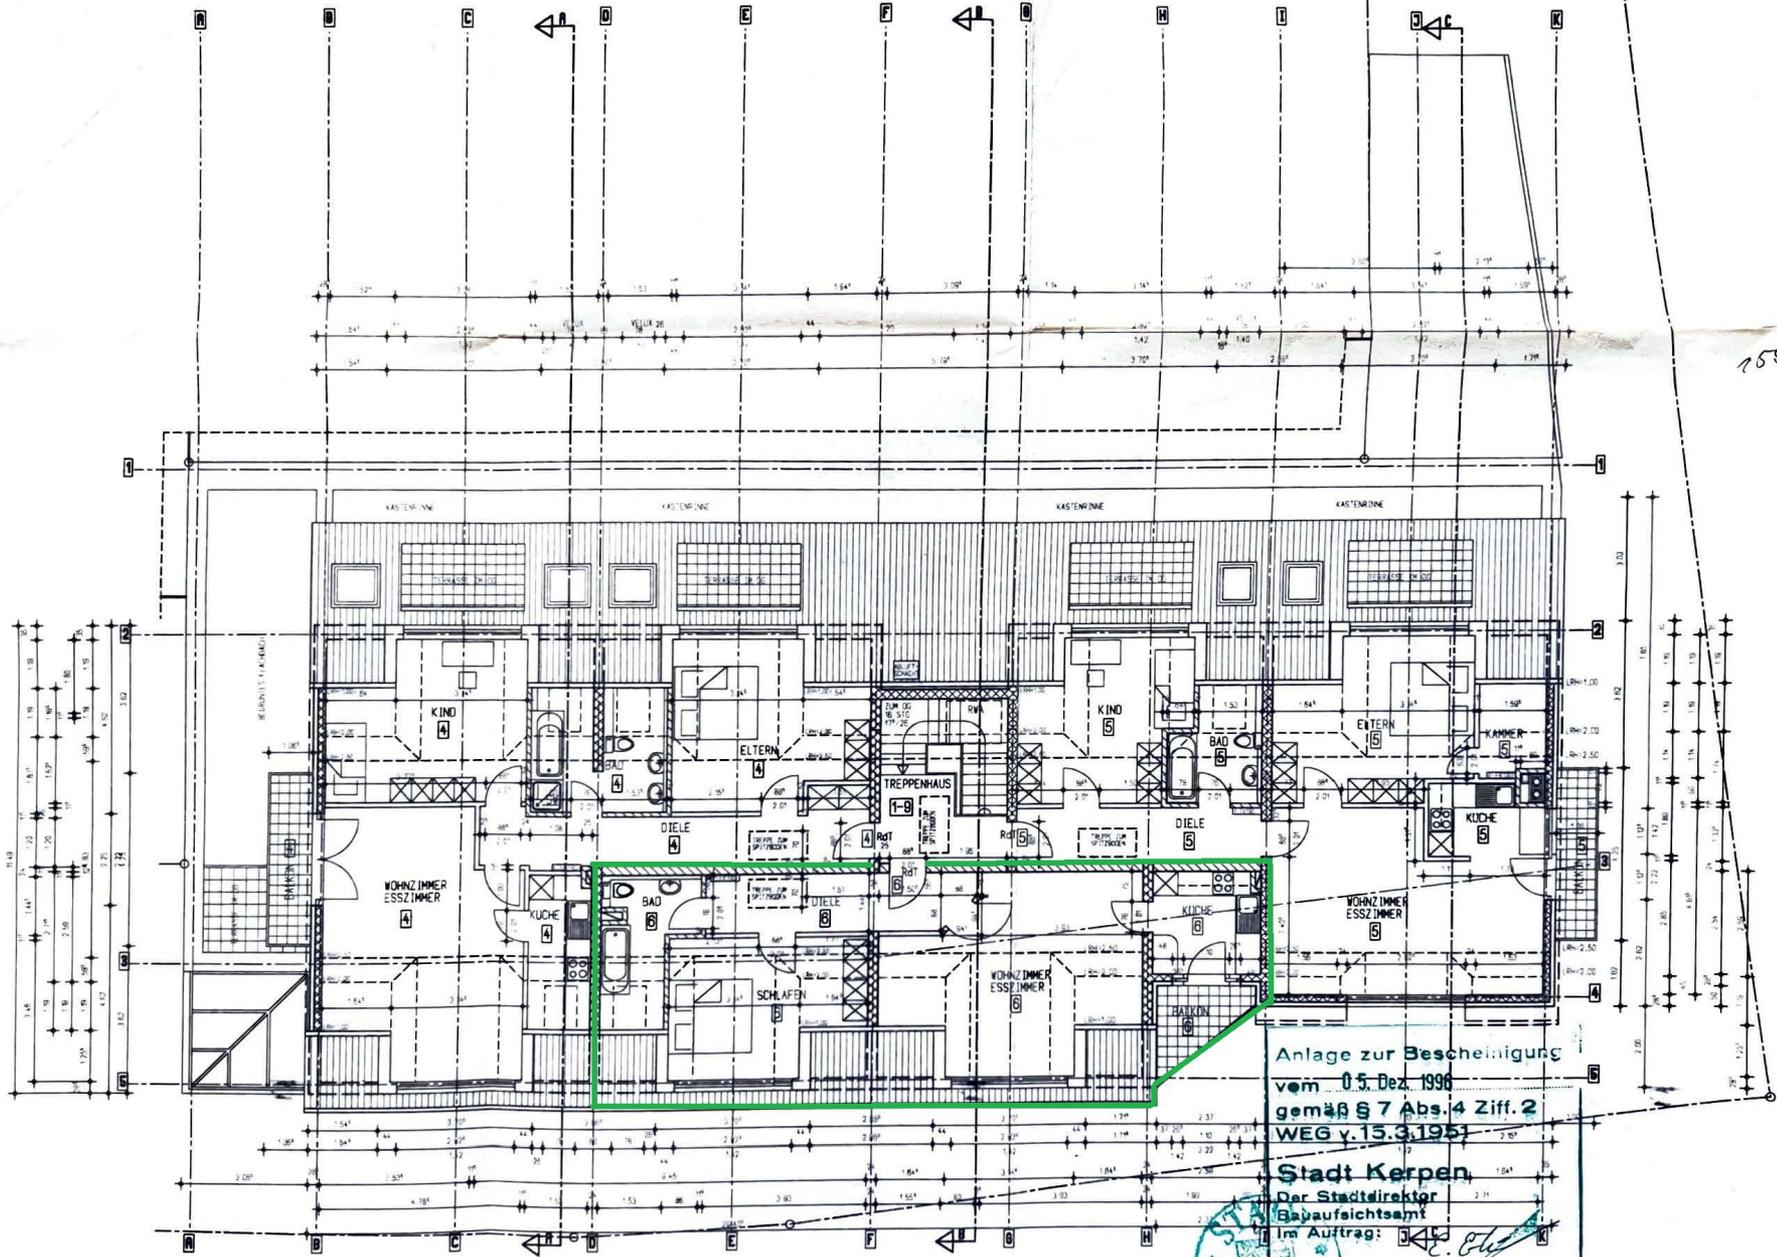

259


Anlage zur Bescheinigung
 vom 05. Dez. 1996
 gemäß § 7 Abs. 4 Ziff. 2
 WEG v. 15.3.1951

Stadt Kerpen
 Der Stadtdirektor
 Bauaufsichtsamt
 Im Auftrag: *[Signature]*



±0,00 = 96,18 ü.NN
 VERKLEINERUNG DES
 AUSFÜHRUNGSPLANES

ANTRAG AUF TEILWEISE BESCHNEIDUNG DES GESAMTGESCHÄFTS MIT 3 LADENLOKALEN IM BAUVORHABEN: ERDGESCHOSS UND 1. OBERGESCHOSS UND DACHGESCHOSS		DATUM: 28.11.1996
BAUSTELLE:		Volksbank Kerpen eG Hermann-Lessing-Straße 1 50179 Kerpen BAUHER: BÄG NORDWEIN
BAUHERR:		PLANNING INGENIEUR 100470 TELEFON: 02271/27077 TELEFAX: 02272/2071
BAUTEIL: GRUNDRISS DACHGESCHOSS		
MASSTAB: 1 : 100	BLATTFORMAT: s/Blattrand	BLATT-NR.: 95001-74
INGENIEURBÜRO FÜR BAUKONSTRUKTIONEN		TEILBILD: 214
OFFENBACHSTR. 10 50181 BEDBURG		NEHETSCHKE 11
H/B = 395 / 465		

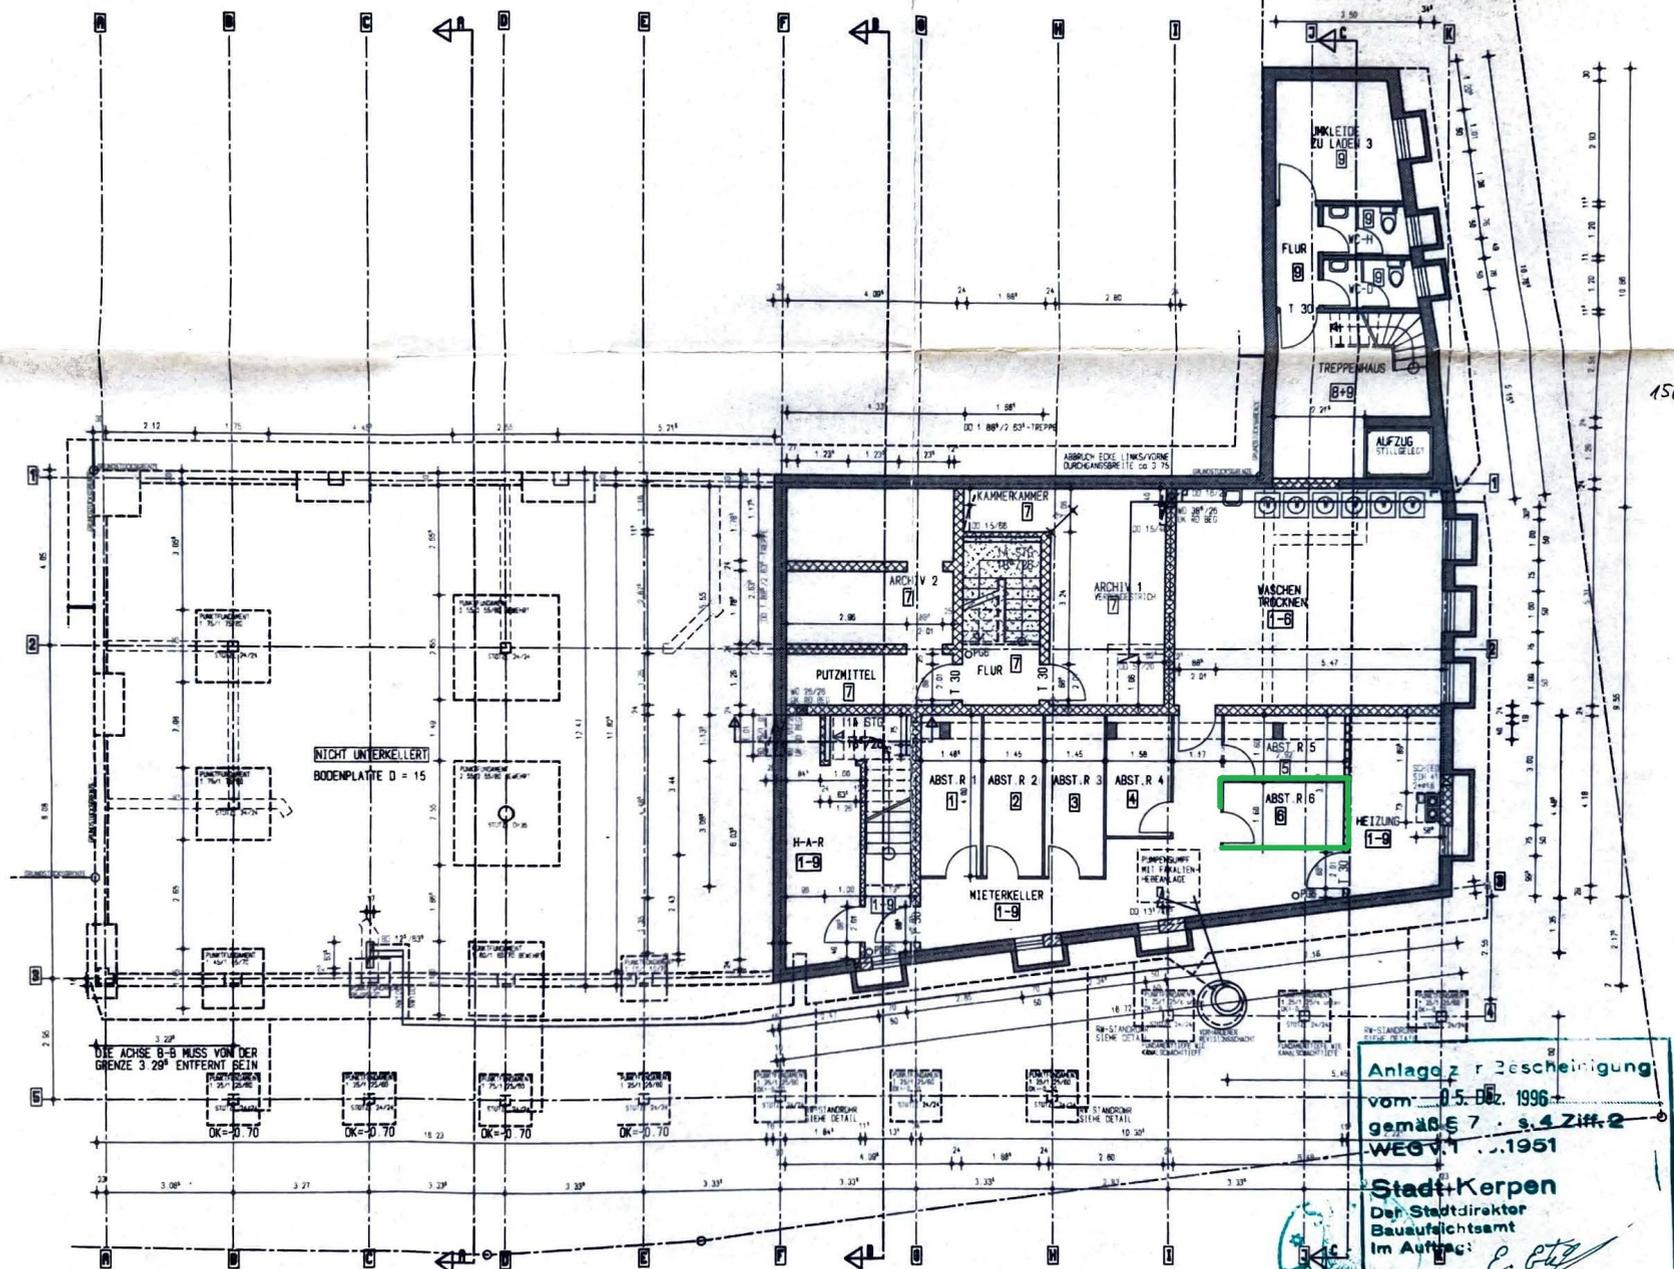


156

Anlage 2 r Bescheinigung
 vom 05. Dez. 1996
 gemäß § 7 : s. 4 Ziff. 2
 WEGG 1 : 1951

Stadt Kerpen
 Der Stadtdirektor
 Bauaufsichtsamt
 Im Auftrag: *E. Pitz*



 ±0,00 = 96,18 ü.NN
 VERKLEINERUNG DES
 AUSFÜHRUNGSPLANES

ANTRAG AUF TEILUNG EINES GESCHÄFTSHAUSES MIT 3 ALTERNATIVEN IM		DATUM: 28.11.1996
BAUVORHABEN: ERDGESCHOSS UND 6 WOHNUNGEN IM OBERGESCHOSS UND GARAGESCHOSS		Volkbank Kerpen eG Hermann-Löns-Strasse 50908 Kerpen BAUFÜRER
BAUSTELLE:		
BAUHERR:		BAUFÜRER: BAU NORD RHEIN BAUFÜRER:
BAUTEIL: GRUNDRISS KELLERGESCHOSS		
MASSTAB: 1 : 100	BLATTFORMAT: s. Rond	BLATT-NR.: 95001-T1
INGENIEURBÜRO FÜR BAUKONSTRUKTIONEN 50181 BEDBURG		TEILBILD: 211
OFFENBACHSTR. 10		VERLEIHENDE: 1077
H/B = 395 / 485		TERMIN: AR 0478/25/1/207
MENETSCHKE 11		

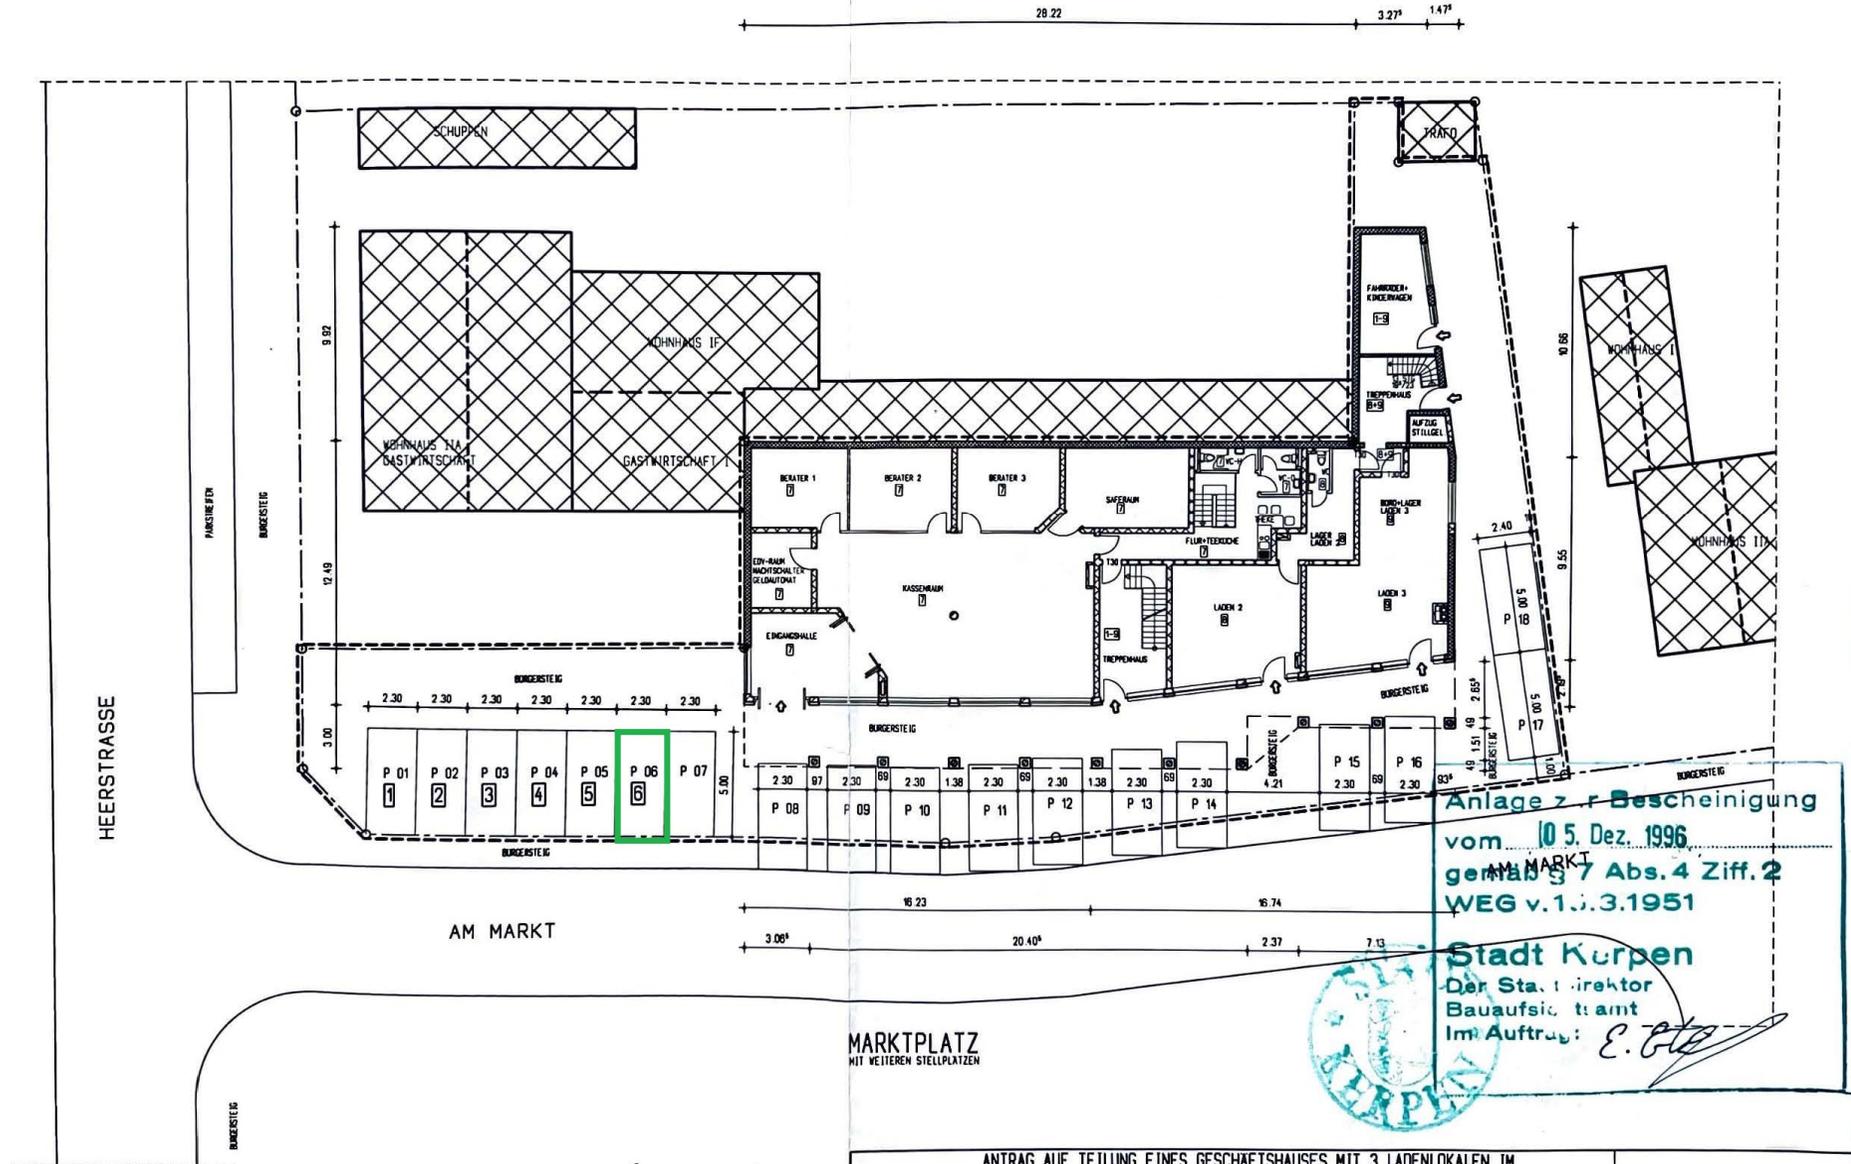

Anlage zur Bescheinigung
 vom 10.5. Dez. 1996
 gemäß § 7 Abs. 4 Ziff. 2
 WEG v. 1.3.1951

Stadt Kerpen
 Der Stadtdirektor
 Bauaufsichtsammt
 Im Auftrag: E. G. [Signature]

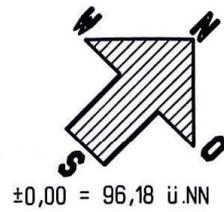

MARKTPLATZ
 MIT WEITEREN STELLPLÄTZEN

ANTRAG AUF TEILUNG EINES GESCHÄFTSHAUSES MIT 3 LADENLOKALEN IM BAUVORHABEN: ERDGESCHOSS UND 6 WOHNUNGEN IM OBERGESCHOSS UND DACHGESCHOSS		DATUM: 28.11.1996	
BAUSTELLE:		Volksbank Kerpen Mermann-Lons-Straße 1 50178 Kerpen	
BAUHERR:		BAUHERR: [Signature]	
BAUTEIL: LAGEPLAN		P. VERFÄSSER:	
MASZSTAB: 1 : 250	BLATTFORMAT: DIN A3	BLATT-NR.: 95001-T9	TEILBILD: 219
GRONAU + KUNZ OFFENBACHSTR. 10 INGENIEURBÜRO FÜR BAUKONSTRUKTIONEN 50181 BEDBURG		TELEFON: 02272-72077 TELEFAX: 02272-72071	

