


Wohnung 02-16

4-Raumwunder

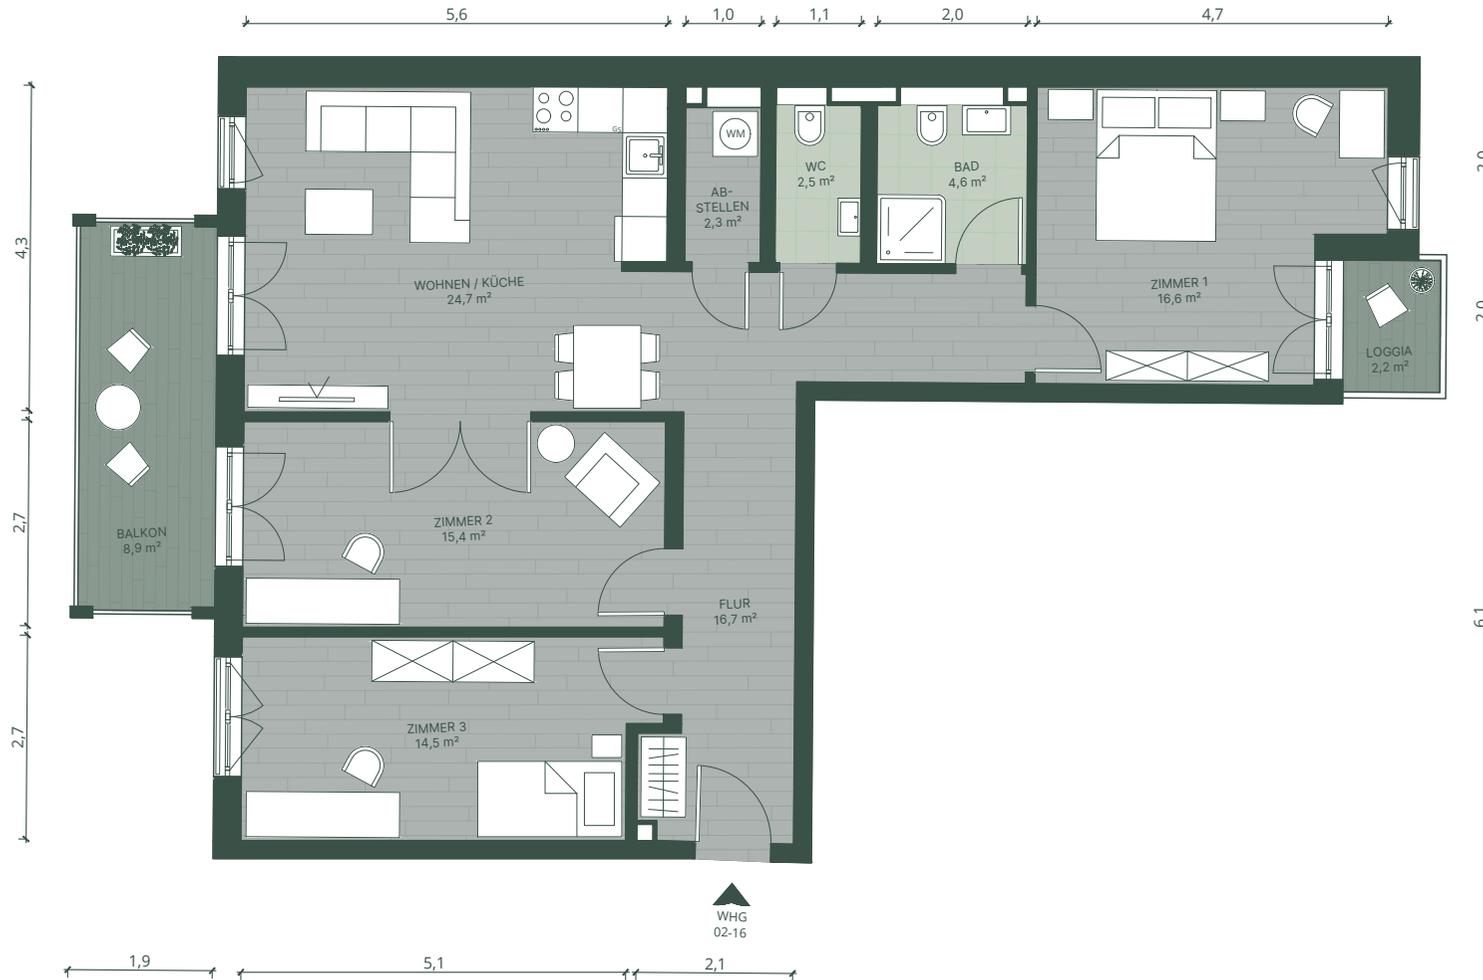


Bei dieser Unterlage handelt es sich lediglich um eine beispielhafte Darstellung. Die Möblierung ist nicht im Mietpreis enthalten. Alle Angaben sind unverbindlich und vorläufig. Es wird keine Gewähr übernommen für die Vollständigkeit, Genauigkeit und Aktualität der Angaben (Flächen, Maße, Grundrisse, Materialien u.ä.). Aus dieser Unterlage können keine Rechte hergeleitet werden.




HAINHOLZ
AM PARK

Lageplan

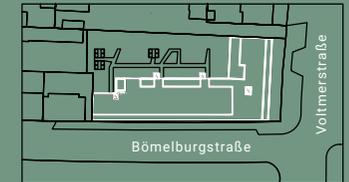

Lage im Haus (2. OG)

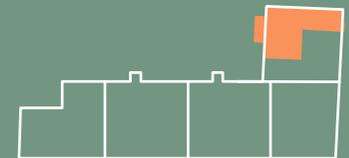

ADRESSE Voltmerstr. 33
30165 Hannover

Haus 33

ETAGE 2. OBERGESCHOSS

ZIMMER 4

GRÖSSE 99,8 m²

Wohnen/Küche	24,7	m ²
Bad	4,6	m ²
WC	2,5	m ²
Abstellraum	2,3	m ²
Flur	16,7	m ²
Zimmer 1	16,6	m ²
Zimmer 2	15,4	m ²
Zimmer 3	14,5	m ²
Balkon	8,9	m ²
Loggia	2,2	m ²

www.hainholz-am-park.de