
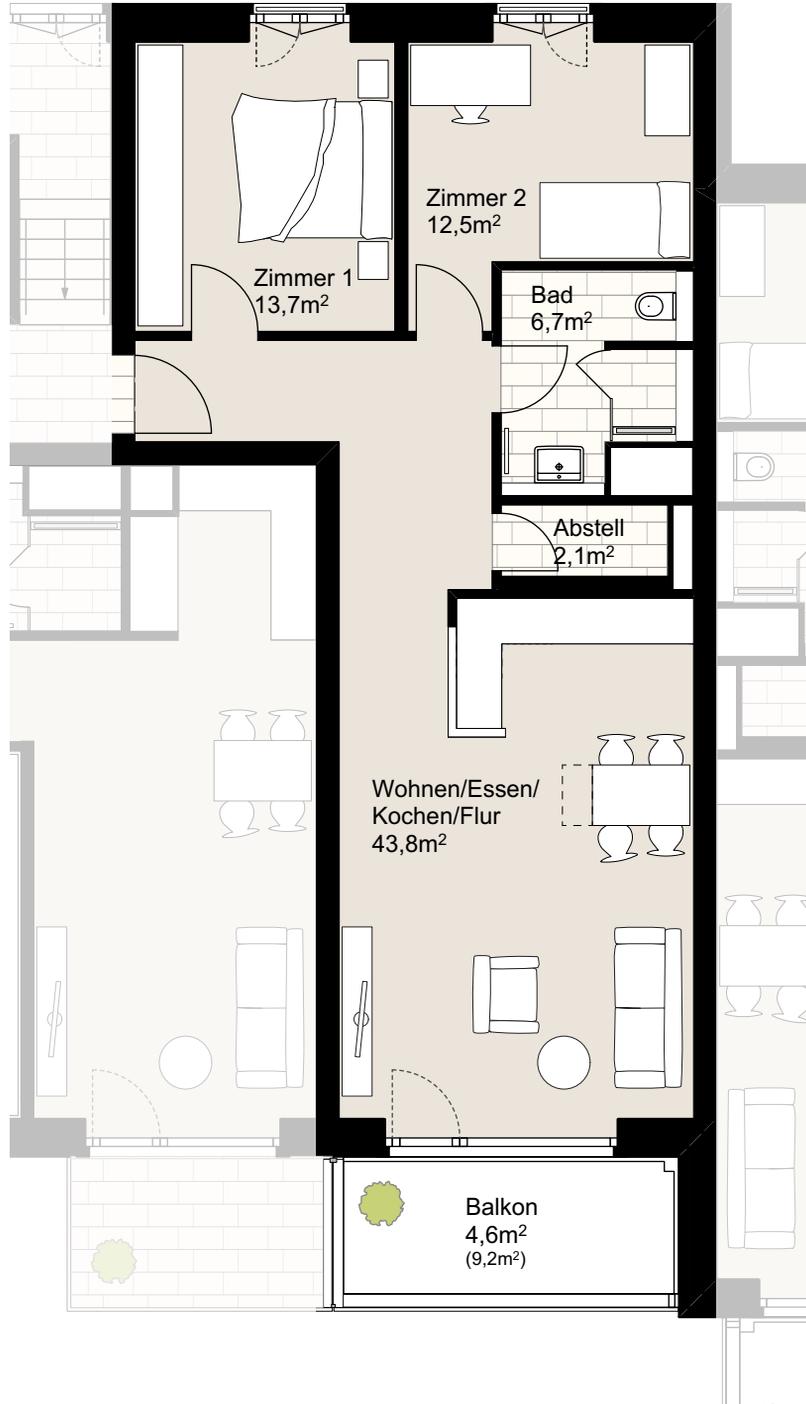


"WULMSTORFER WIESEN"

Wulmstorfer Wiesen 13, 21629 Neu Wulmstorf

WE S10/1/1, 7901+0016, Haus S10, 1. Obergeschoss, Wohnung 1

Wohnfläche ca. 83,4m², 3 Zimmer

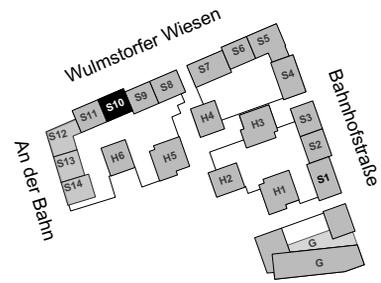

Der Grundriss ist nicht maßstabgerecht, für zwischenzeitliche Änderungen können wir keine Haftung übernehmen. Die Möblierung ist ein Gestaltungsvorschlag und gehört nicht zum Ausstattungsumfang.

