


Adresse:

Eidelstedter Dorfstraße 3g, 22527 Hamburg Eidelstedt
 Wohnung 54 | 3.OG rechts | 3 Zimmer | ca. 81,70 m² Wohnfläche

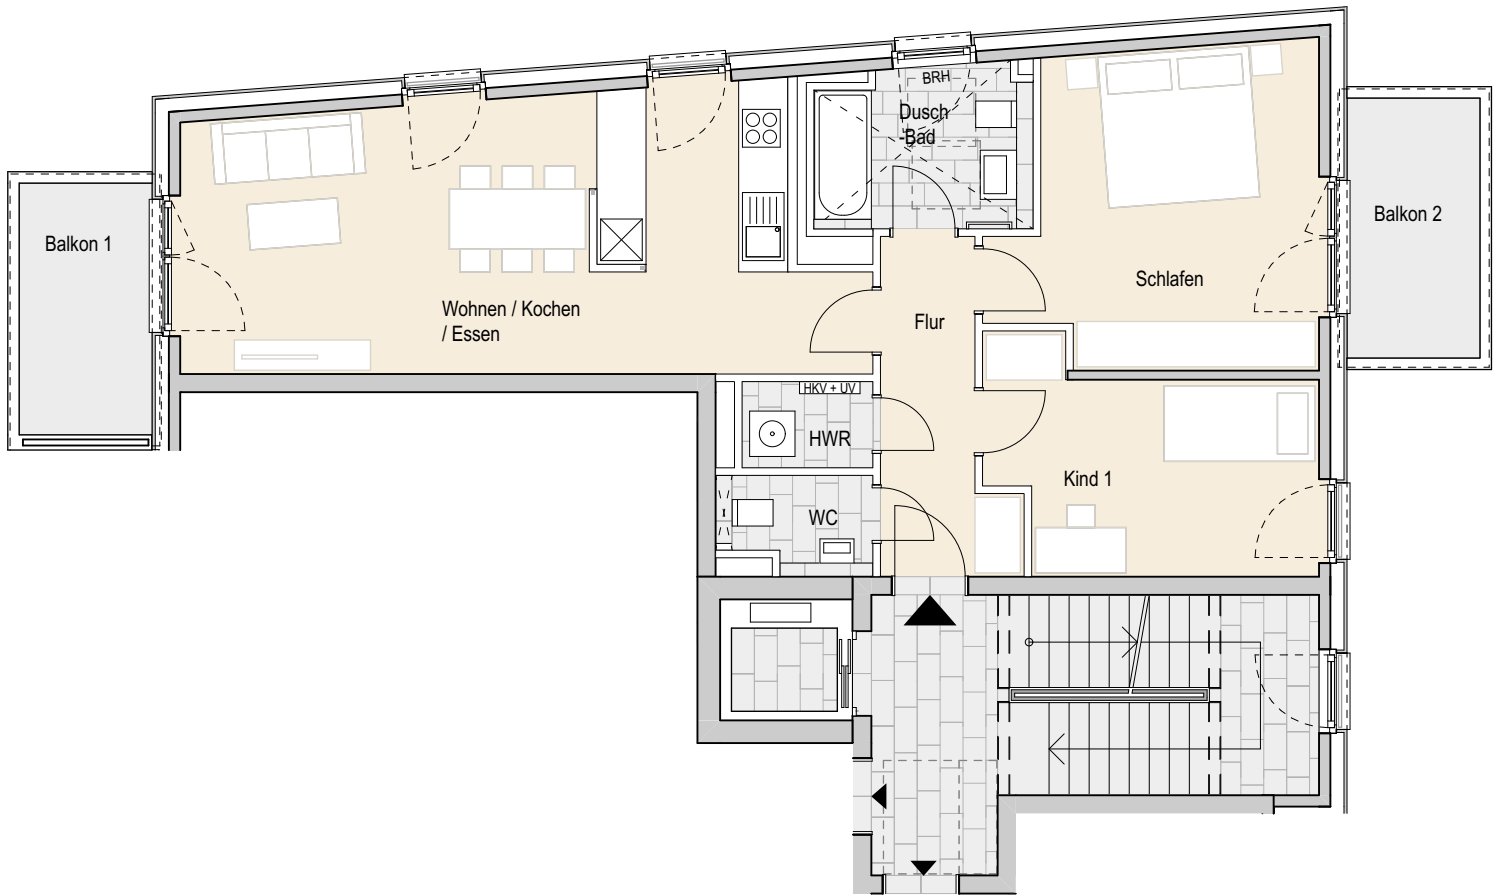

Ohne Maßstab. Die enthaltenen Planungsangaben bedürfen der weiteren technischen Prüfung und können Änderungen unterliegen. Die abgebildeten Einrichtungsgegenstände gehören nicht zum Ausstattungsumfang. Änderungen und Irrtümer sind vorbehalten. Stand Ausführungsplanung: 08.2022