


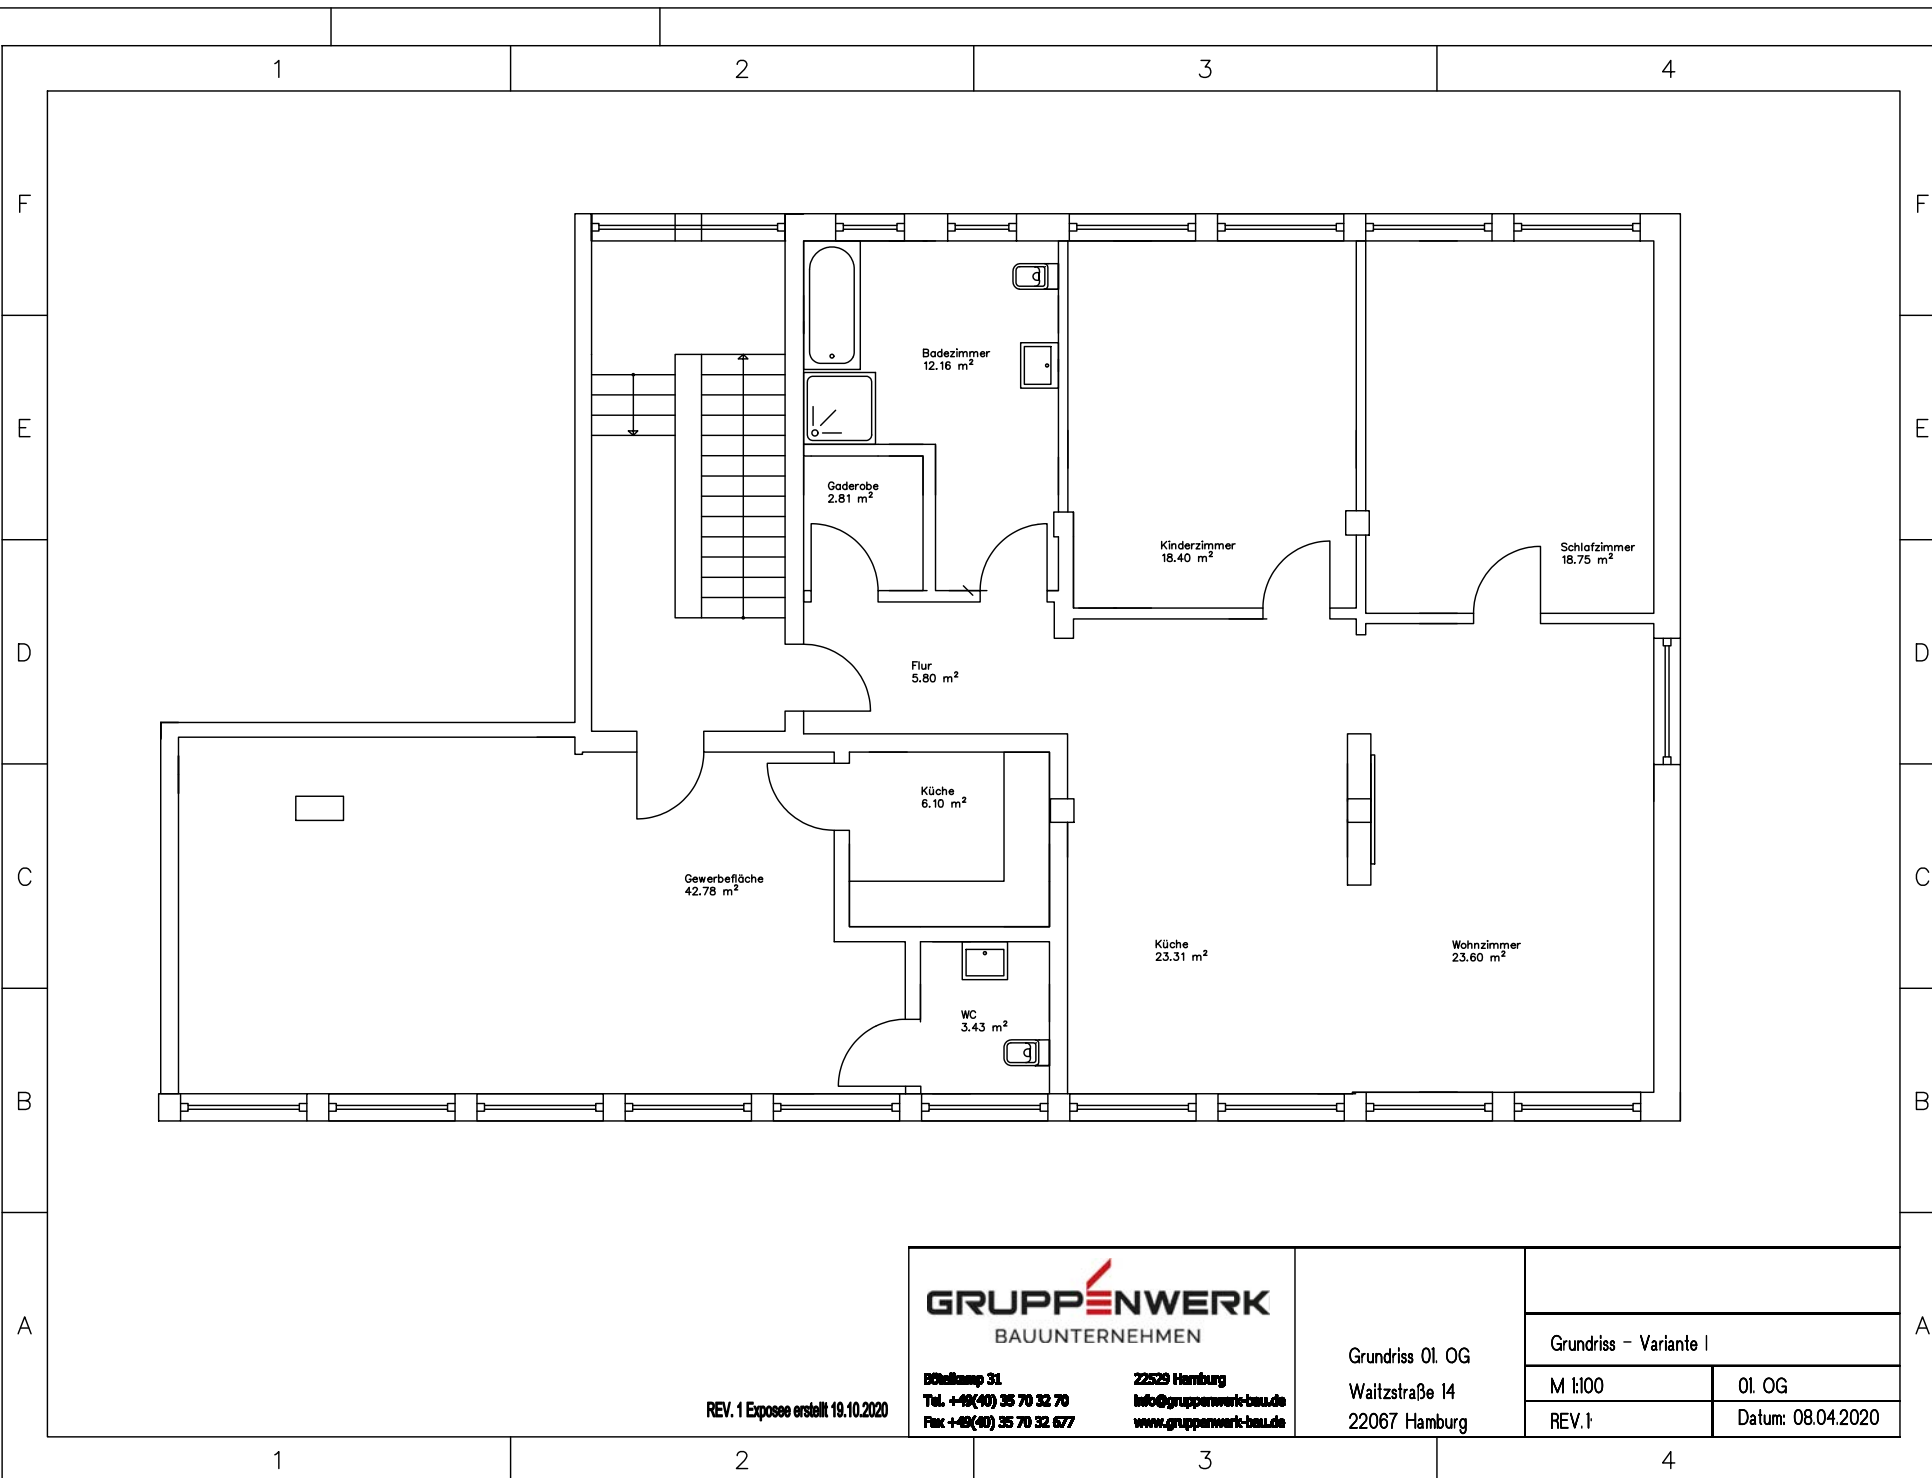

REV. 1 Exposee erstellt 19.10.2020

 GRUPPENWERK BAUUNTERNEHMEN			
		Grundriss - Variante I	
		M 1:100	01. OG
		REV. 1	Datum: 08.04.2020
BCHelkamp 31 Tel. +49(40) 35 70 32 70 Fax +49(40) 35 70 32 677		22529 Hamburg Info@gruppenwerk-bau.de www.gruppenwerk-bau.de	

Grundriss 01. OG
Waitzstraße 14
22067 Hamburg