



# "WULMSTORFER WIESEN"

Bahnhofstraße 85, 21629 Neu Wulmstorf  
WE S1/0/1, 7901+0027, Haus S1, Erdgeschoss, Wohnung 1  
Wohnfläche ca. 84,8m<sup>2</sup>, 3 Zimmer

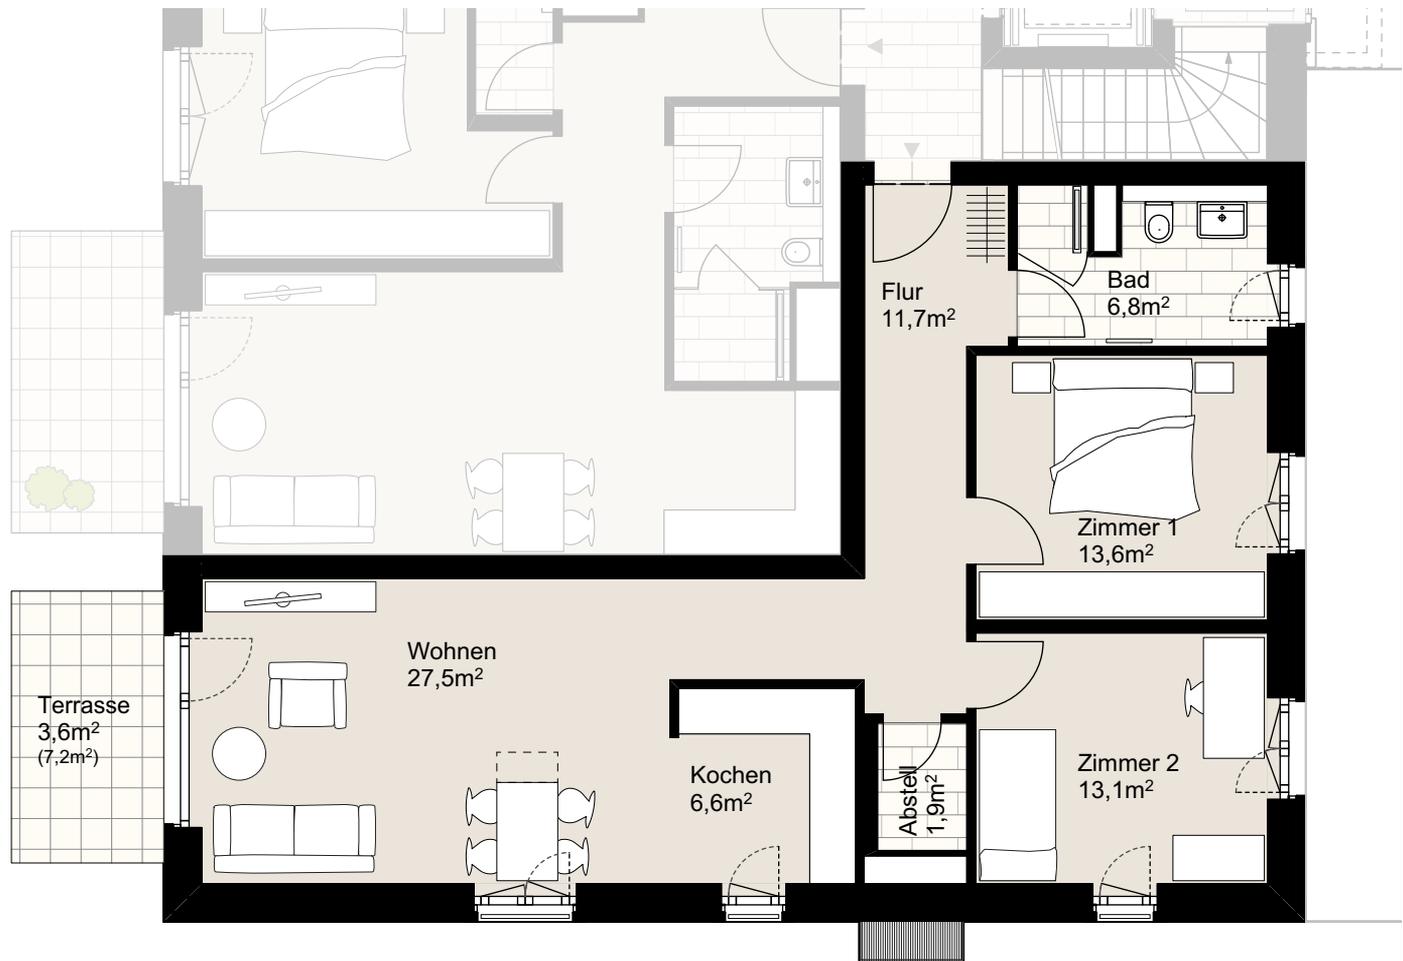

Der Grundriss ist nicht maßstabgerecht, für zwischenzeitliche Änderungen können wir keine Haftung übernehmen. Die Möblierung ist ein Gestaltungsvorschlag und gehört nicht zum Ausstattungsumfang.

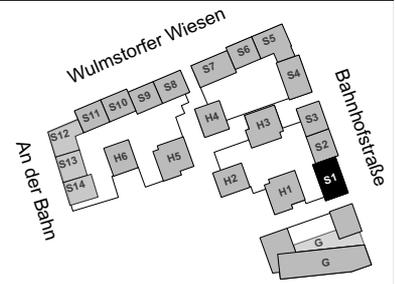