


Adresse:

Eidelstedter Platz 16b, 22523 Hamburg Eidelstedt  
Wohnung 236 | 1.OG rechts | 3 Zimmer | ca. 86,8 m<sup>2</sup> Wohnfläche

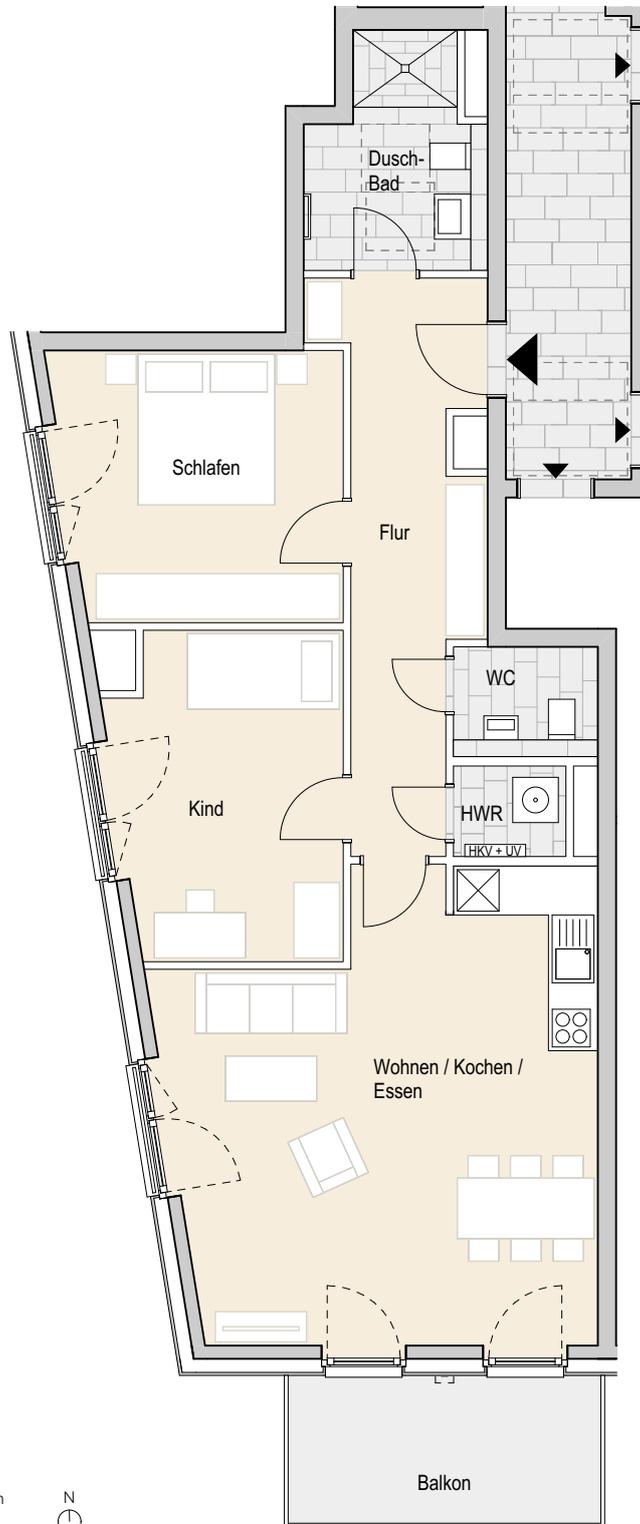

Ohne Maßstab. Die enthaltenen Planungsangaben bedürfen der weiteren technischen Prüfung und können Änderungen unterliegen. Die abgebildeten Einrichtungsgegenstände gehören nicht zum Ausstattungsumfang. Änderungen und Irrtümer sind vorbehalten. Stand Ausführungsplanung: 01.2025