




Flurstück: 24/2
Flur: 715
Gemarkung: Magdeburg

Gemeinde: Magdeburg, Landeshauptstadt
Kreis: Magdeburg

Erstellt am 27.08.2024
Aktualität der Daten: 26.08.2024

5778844

32582465

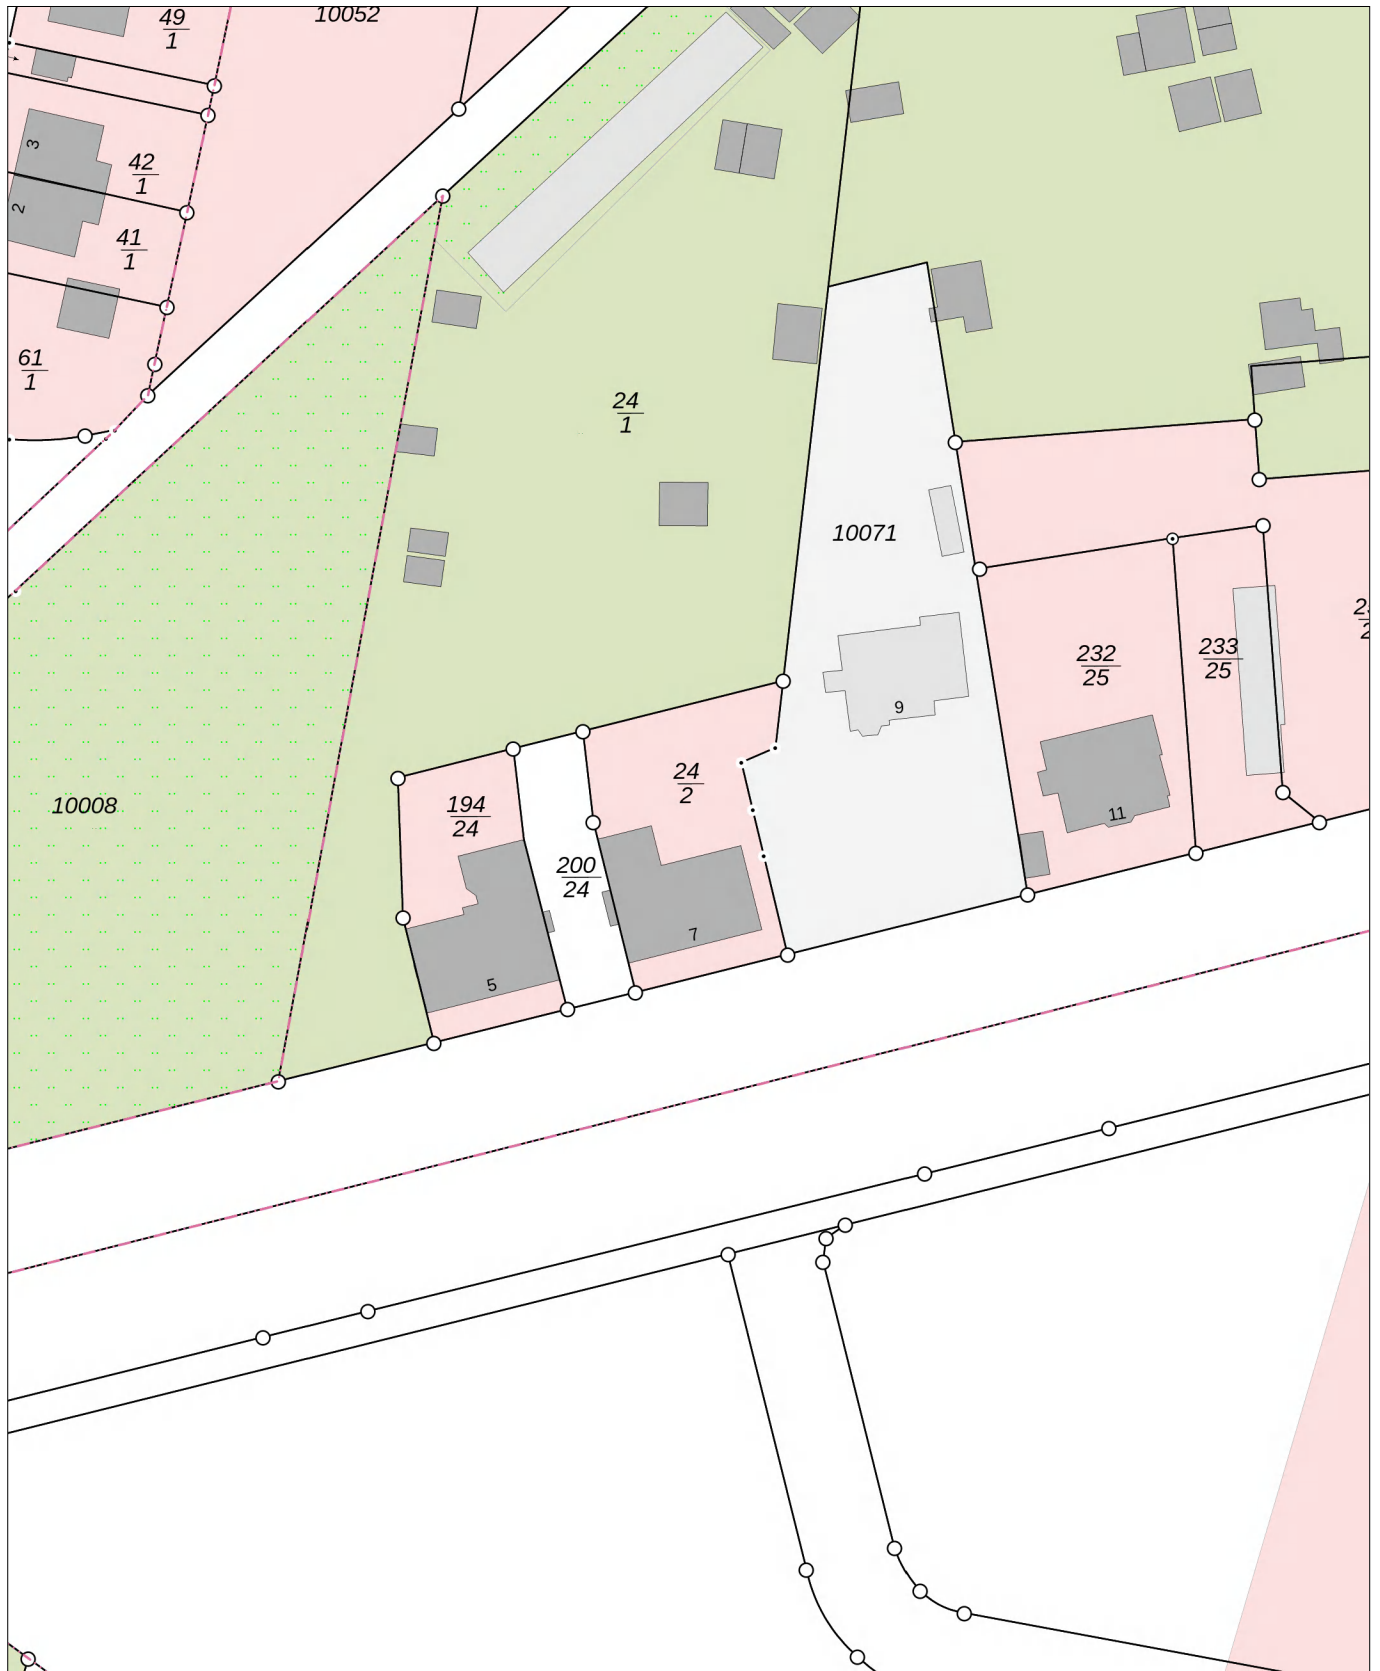

32582285

LVermGeo 894a
Stand 07/23

5778624

Maßstab: 1:1000 0 10 20 30 Meter

Dieser Auszug darf unter der Datenlizenz Deutschland – Namensnennung – 2.0 frei verwendet werden. Es gelten die Nutzungsbedingungen für die Daten der Landesvermessung, des Liegenschaftskatasters, des Geobasisinformationssystems und der Grundstückswertermittlung des Landesamtes für Vermessung und Geoinformation Sachsen-Anhalt (LVermGeo). Er stellt keine rechtsverbindliche Auskunft dar und darf nicht als amtlicher Auszug (z.B. zur Vorlage im Baugenehmigungsverfahren) verwendet werden.