
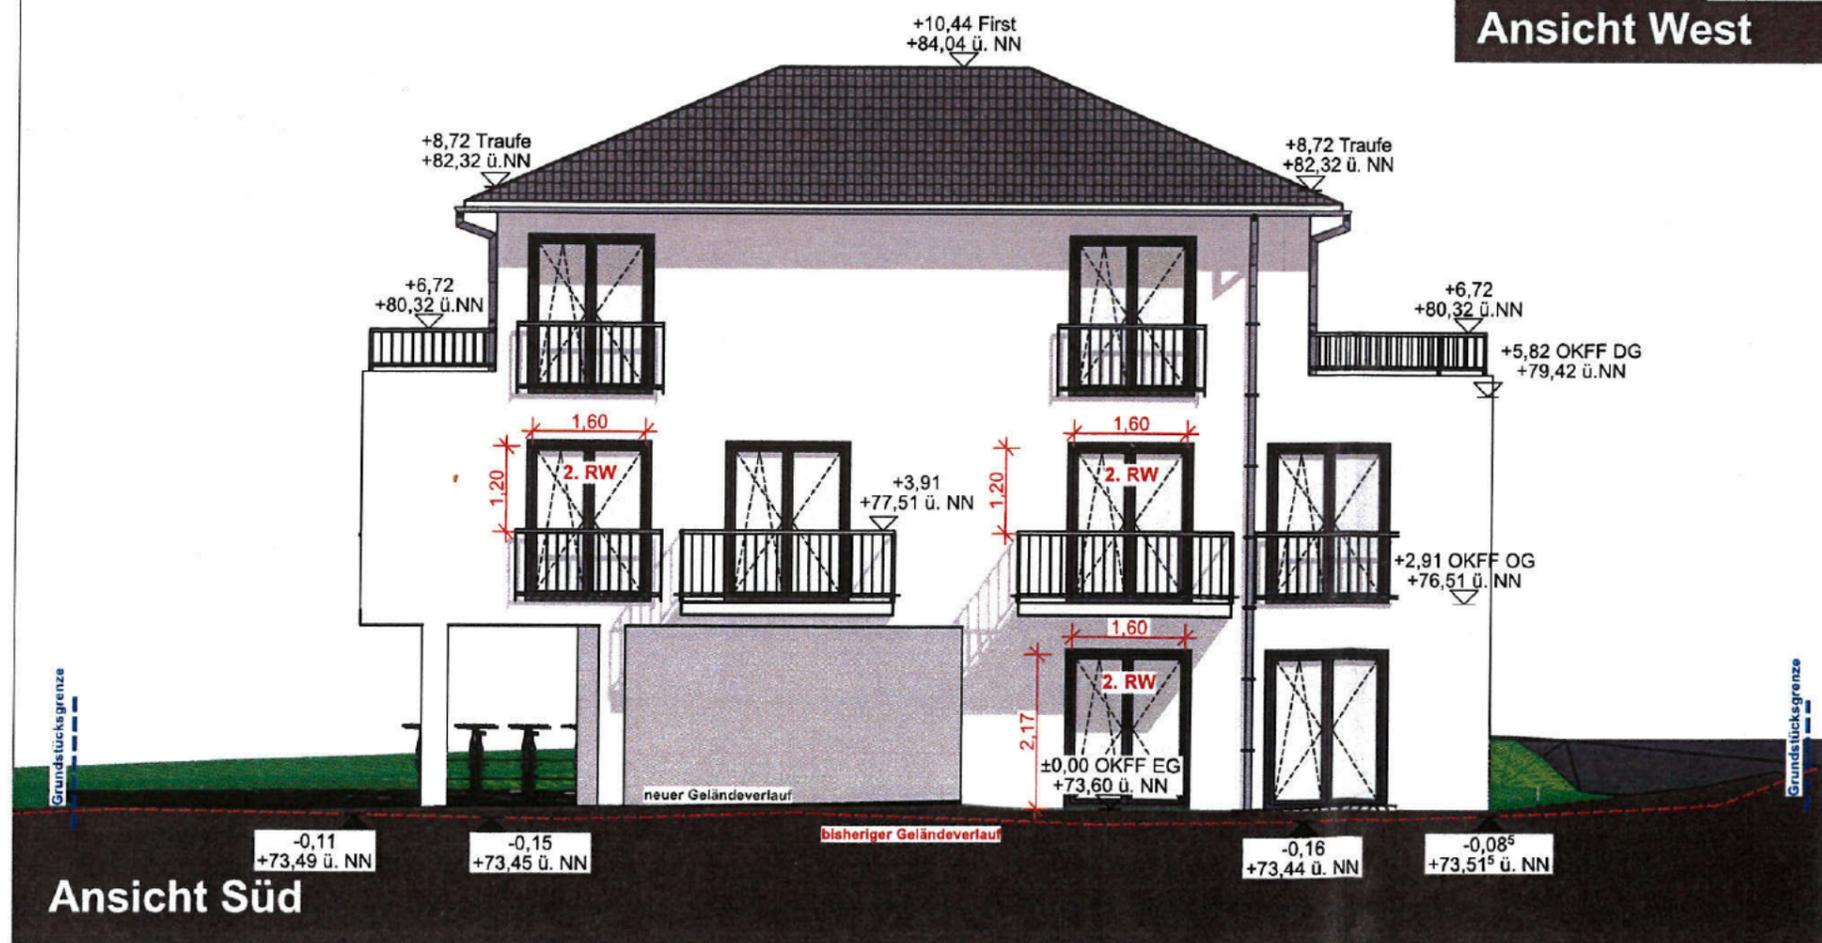


26. April 2023

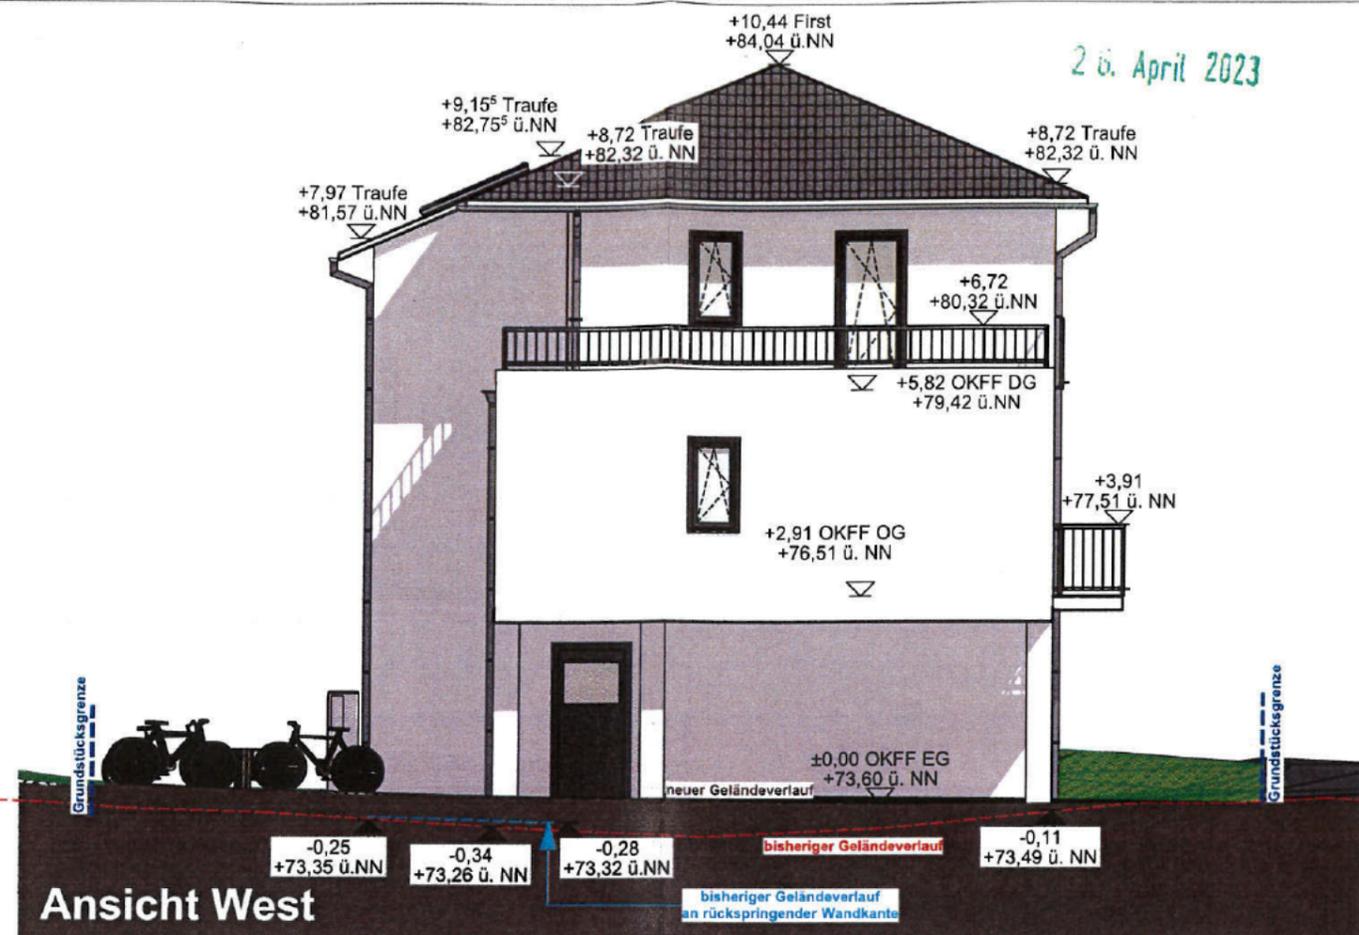

Gehört zur Baugehmigung
 Az. 40.22.28123
 vom 25. Juli 2023

Stadt Bünde
 Untere Bauaufsichtsbehörde
 Die Bürgermeisterin
 Im Auftrage

[Handwritten signature]

LEGENDE

- Erdreich
- 2. Rettungsweg **2. RW**
- Grundstücksgrenze


MABSTAB 1:100	FORMAT DIN A3	INDEX A
------------------	------------------	------------

PLANINHALT
 Ansichten Süden / Westen


BAUVORHABEN Neubau eines Mehrfamilienhauses mit 4 Wohneinheiten Haßkampstraße 101 32257 Bünde	BAUHERR [REDACTED]	ARCHITEKT [REDACTED]	DATUM 25.04.2023 PLANNUMMER BA.07
--	---	---	--



26. April 2023

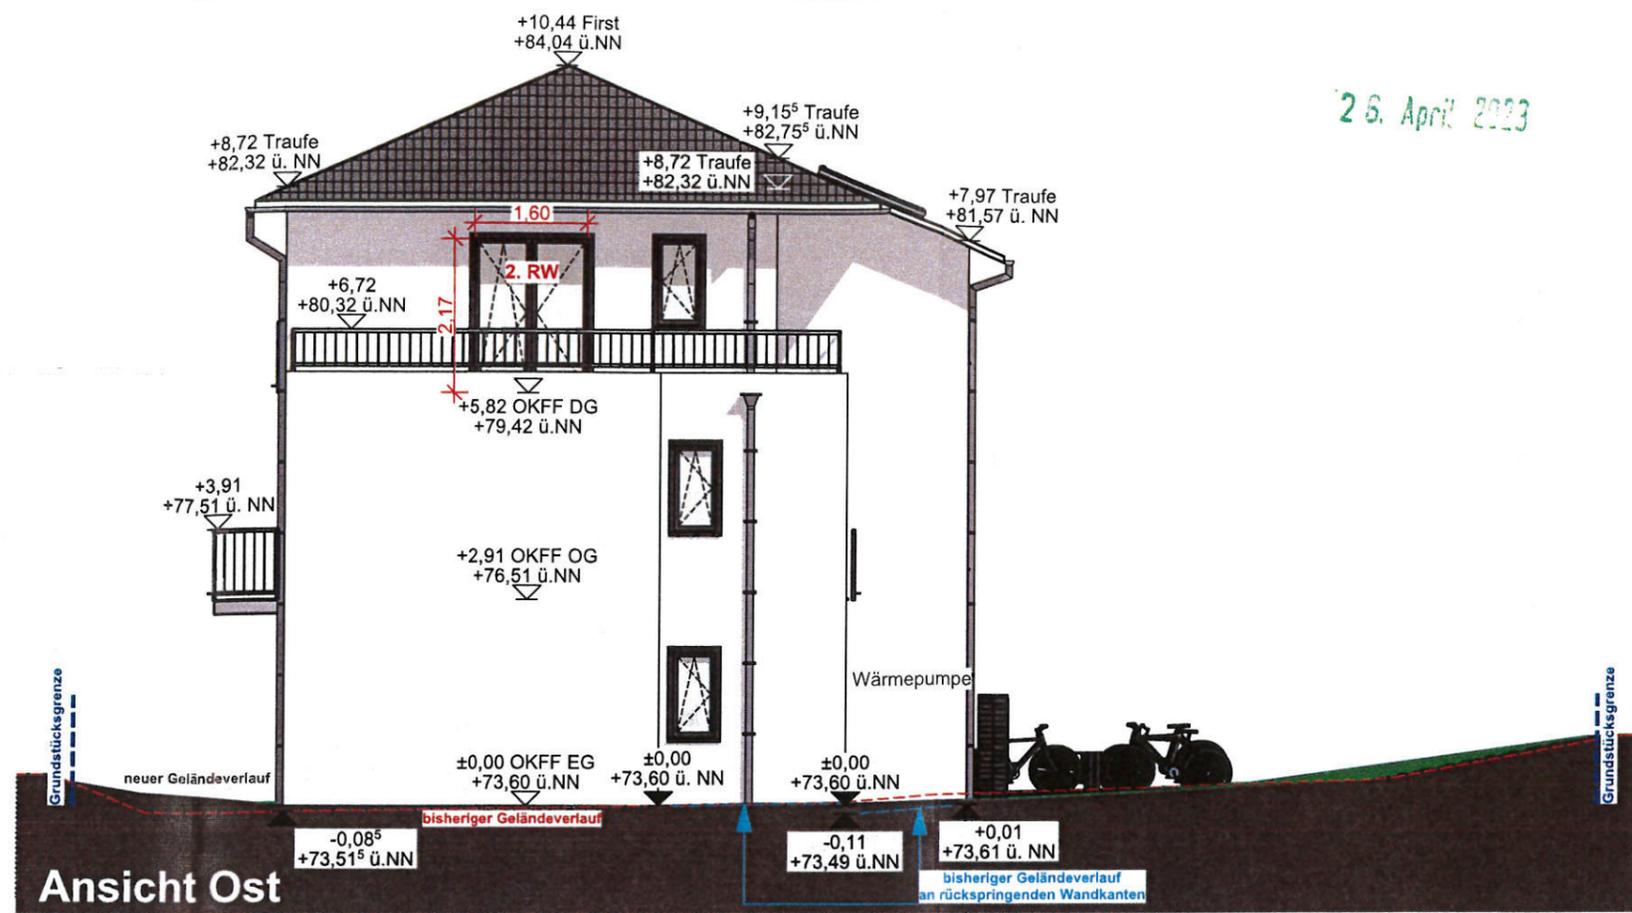

Ansicht Ost

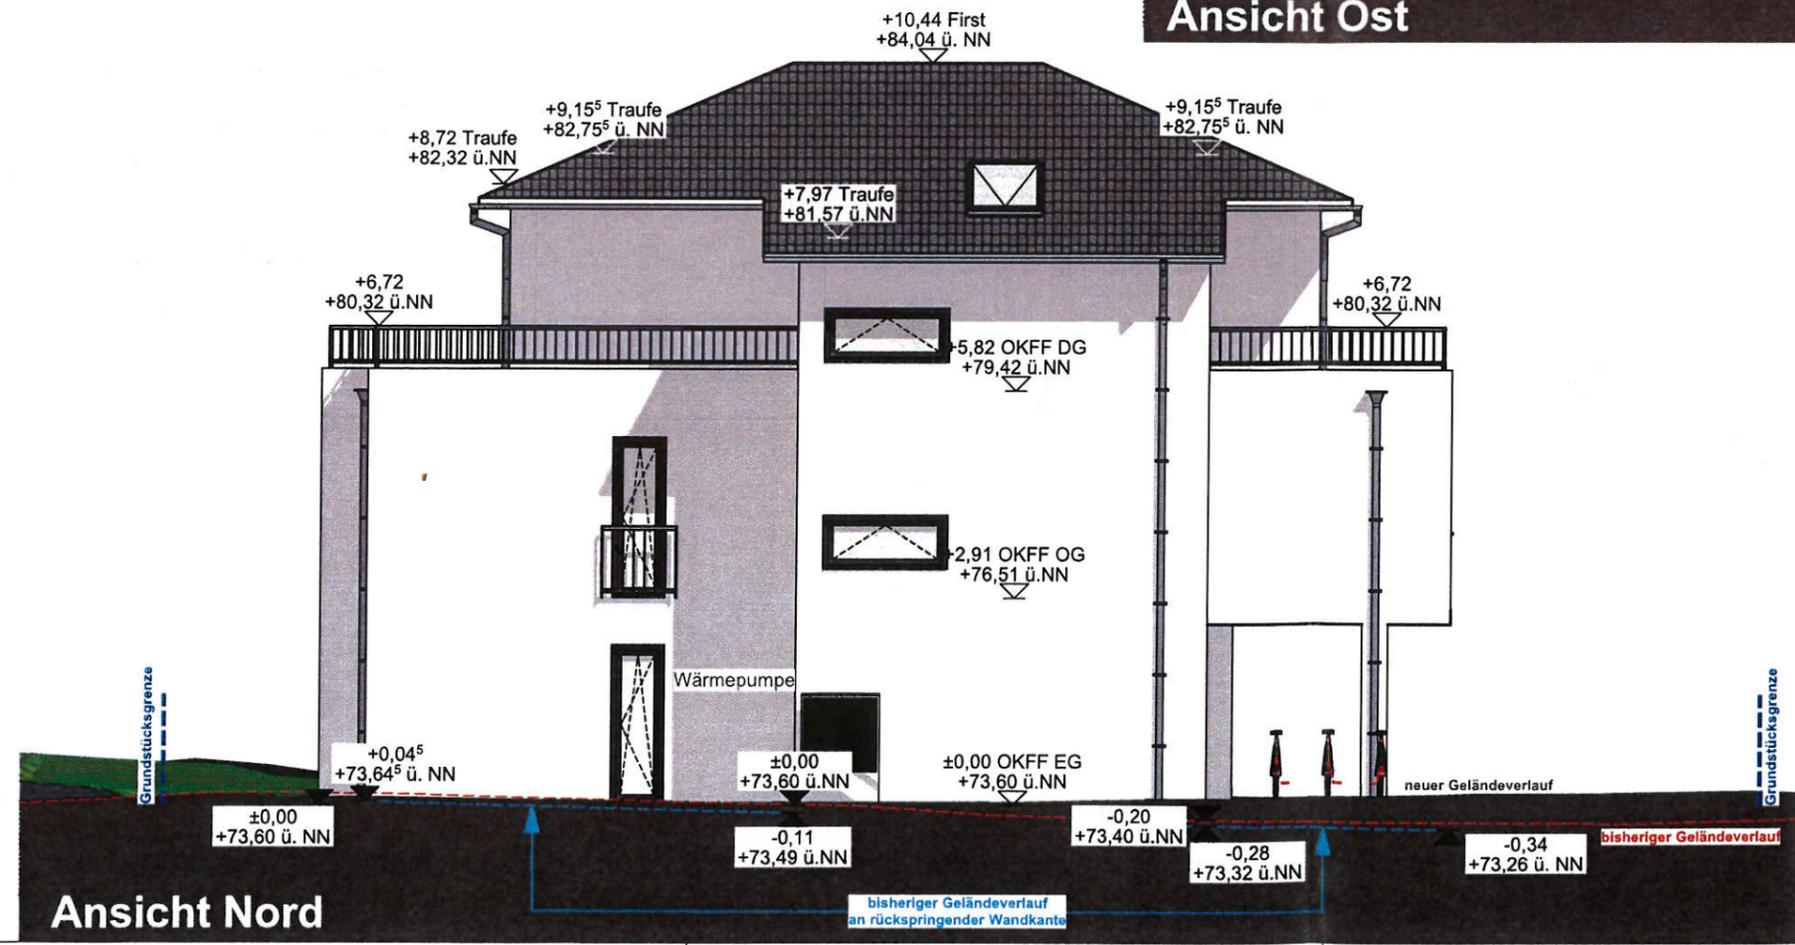

Ansicht Nord

Gehört zur Baugenehmigung:
Az. 40.30.26/23
vom 25. Juli 2023

Stadt Bünde
Untere Bauaufsichtsbehörde
Die Bürgermeisterin
Im Auftrage

Ut

LEGENDE	
Erdreich	
2. Rettungsweg	2. RW
Grundstücksgrenze	

MABSTAB 1:100	FORMAT DIN A3	INDEX A
------------------	------------------	------------

PLANINHALT
Ansichten Norden / Osten



BAUVORHABEN
Neubau eines Mehrfamilienhauses mit 4 Wohneinheiten
Haßkampstraße 101
32257 Bünde

BAUHERR
Deutsche Bauentwicklungs & Grundbesitz GmbH
Lübbecker Str. 6
32278 Kirchlengern

ARCHITEKT
tab Architekturbüro für Hochbauplanung GmbH
Dipl.-Ing. (FH) Architekt Farhad Tawalali
Robert-Hanning-Str. 12
33813 Oerlinghausen



DATUM
25.04.2023
PLANNUMMER
BA.06

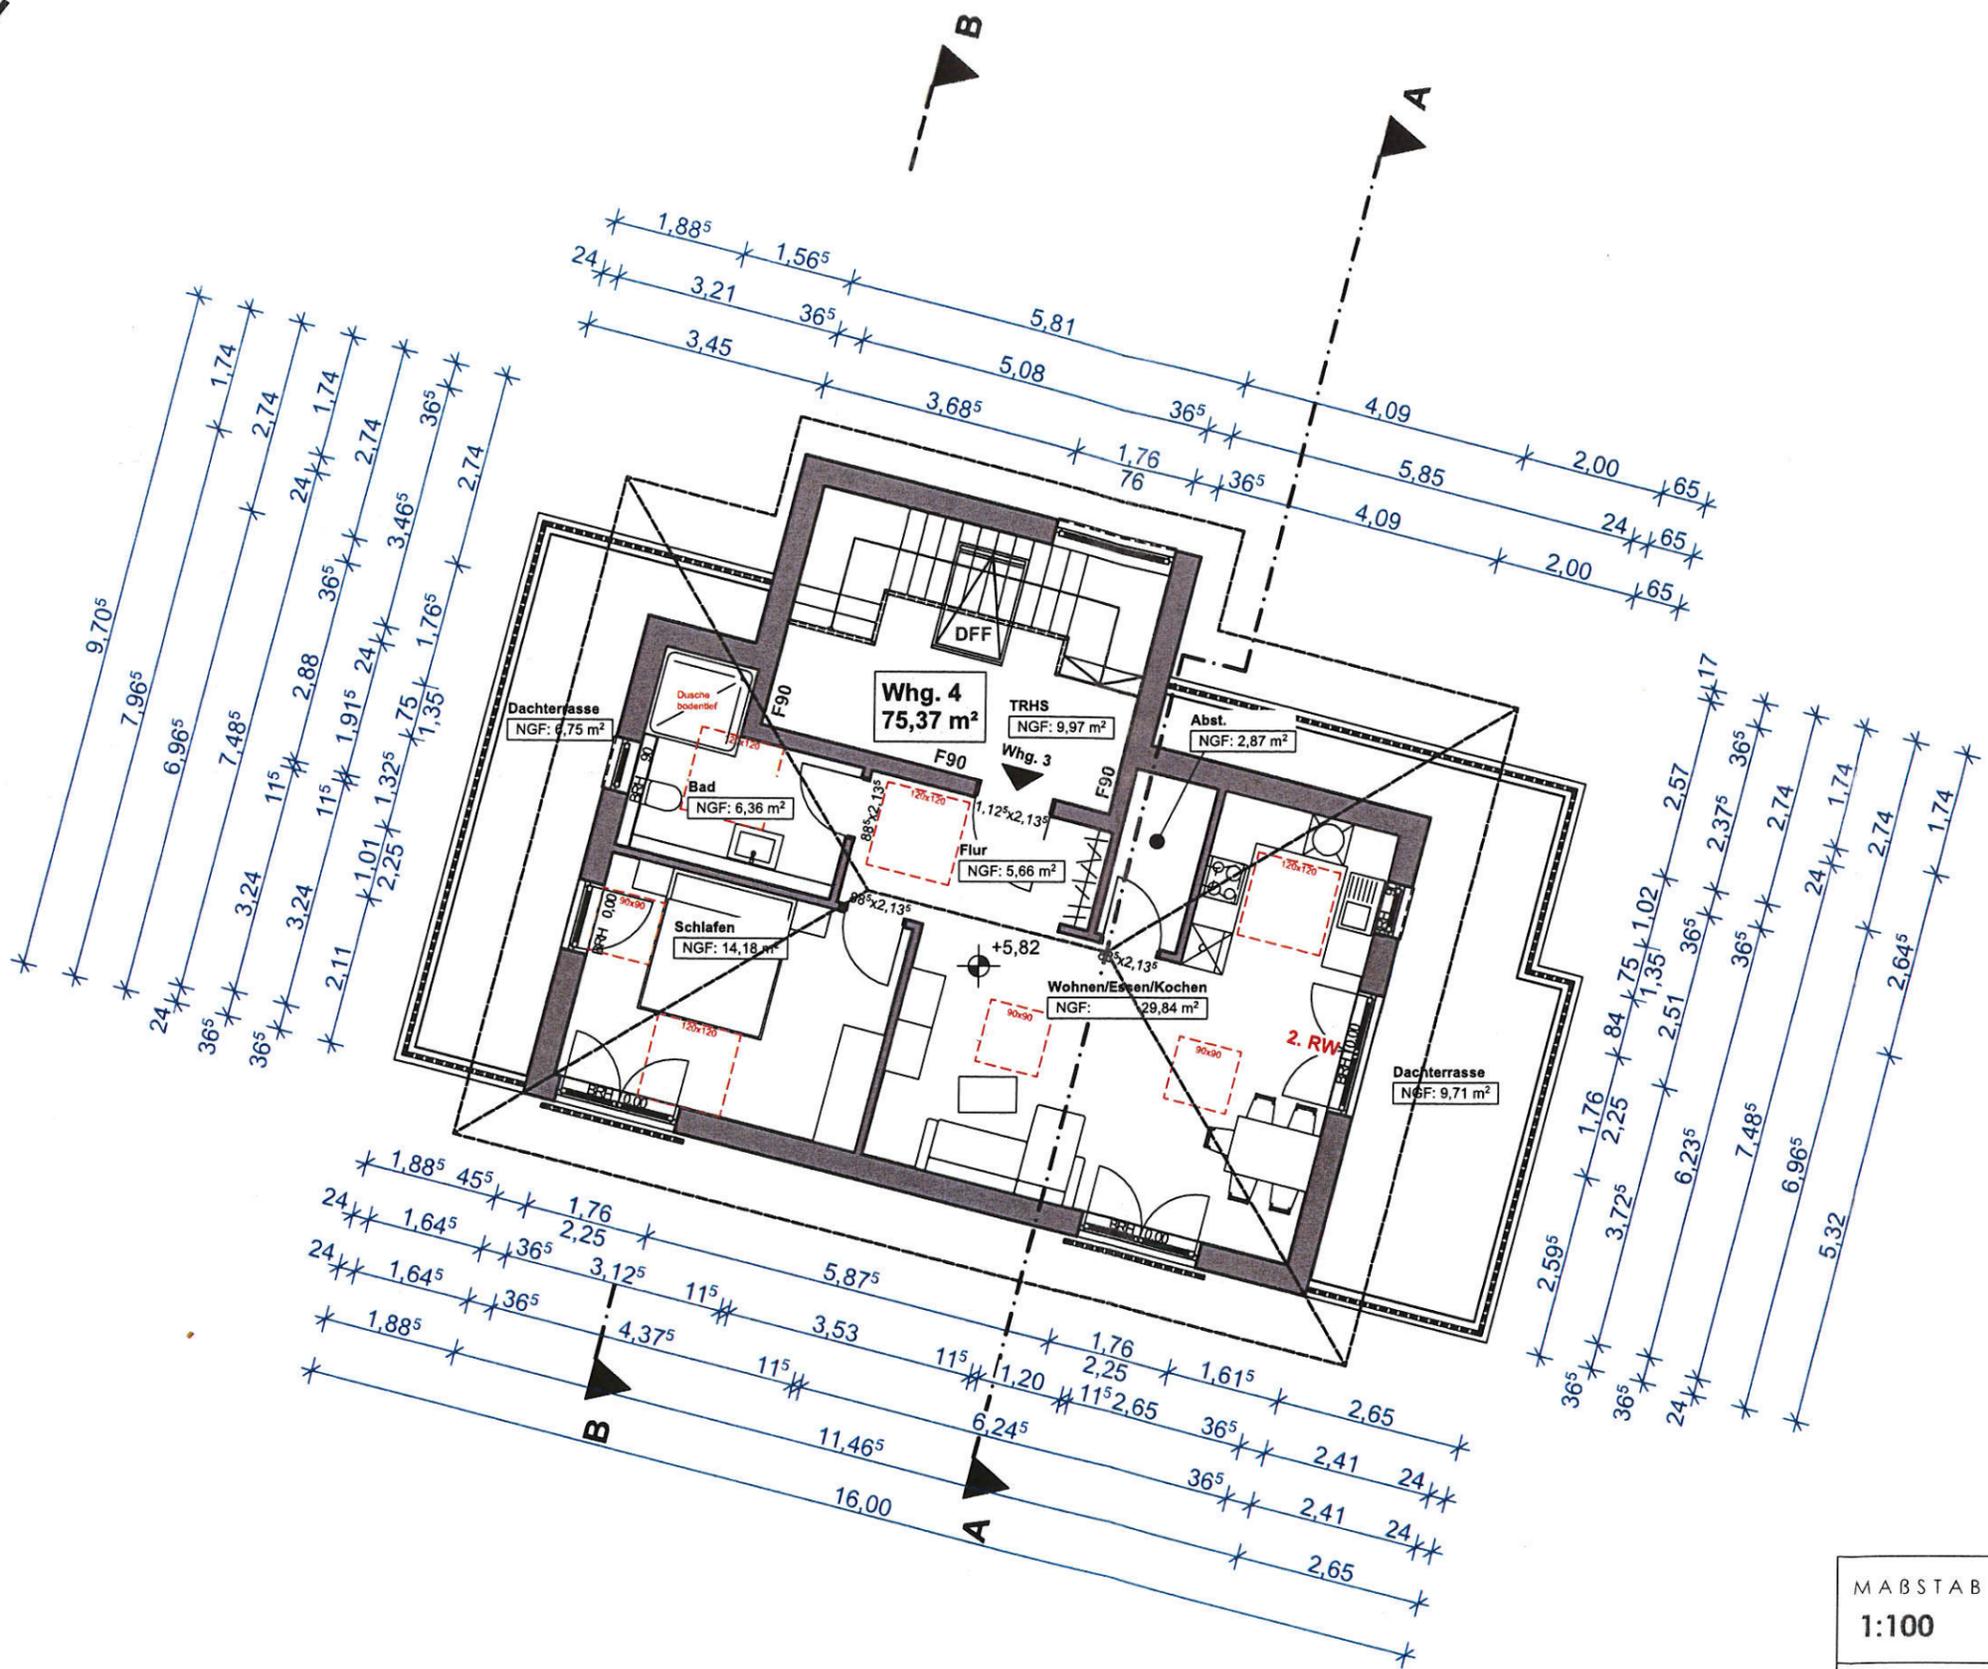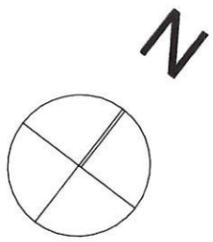

Gehört zur Baugenehmigung
 Az. 40.8D.2823
 vom 25. Juli 2022

Stadt Bünde
 Untere Bauaufsichtsbehörde
 Die Bürgermeisterin
 Im Auftrage

Handwritten signature

LEGENDE	
2. Rettungsweg	2. RW
Bewegungsfläche Barrierefreiheit	

MABSTAB 1:100	FORMAT DIN A3	INDEX A
-------------------------	-------------------------	-------------------

PLANINHALT
Grundriss DG

BAUVORHABEN
 Neubau eines Mehrfamilienhauses mit 4 Wohneinheiten
 Haßkampstraße 101
 32257 Bünde



BAUHERR
 Deutsche Bauentwicklungs & Grundbesitz GmbH
 Lübbecke Str. 6
 32278 Kirchlengern

ARCHITEKT
 tab Architekturbüro für Hochbauplanung GmbH
 Dipl.-Ing. (FH) Architekt Farhad Tawalalli
 Robert-Hanning-Str. 12
 33813 Oerlinghausen



DATUM
21.03.2023

PLANNUMMER
BA.05

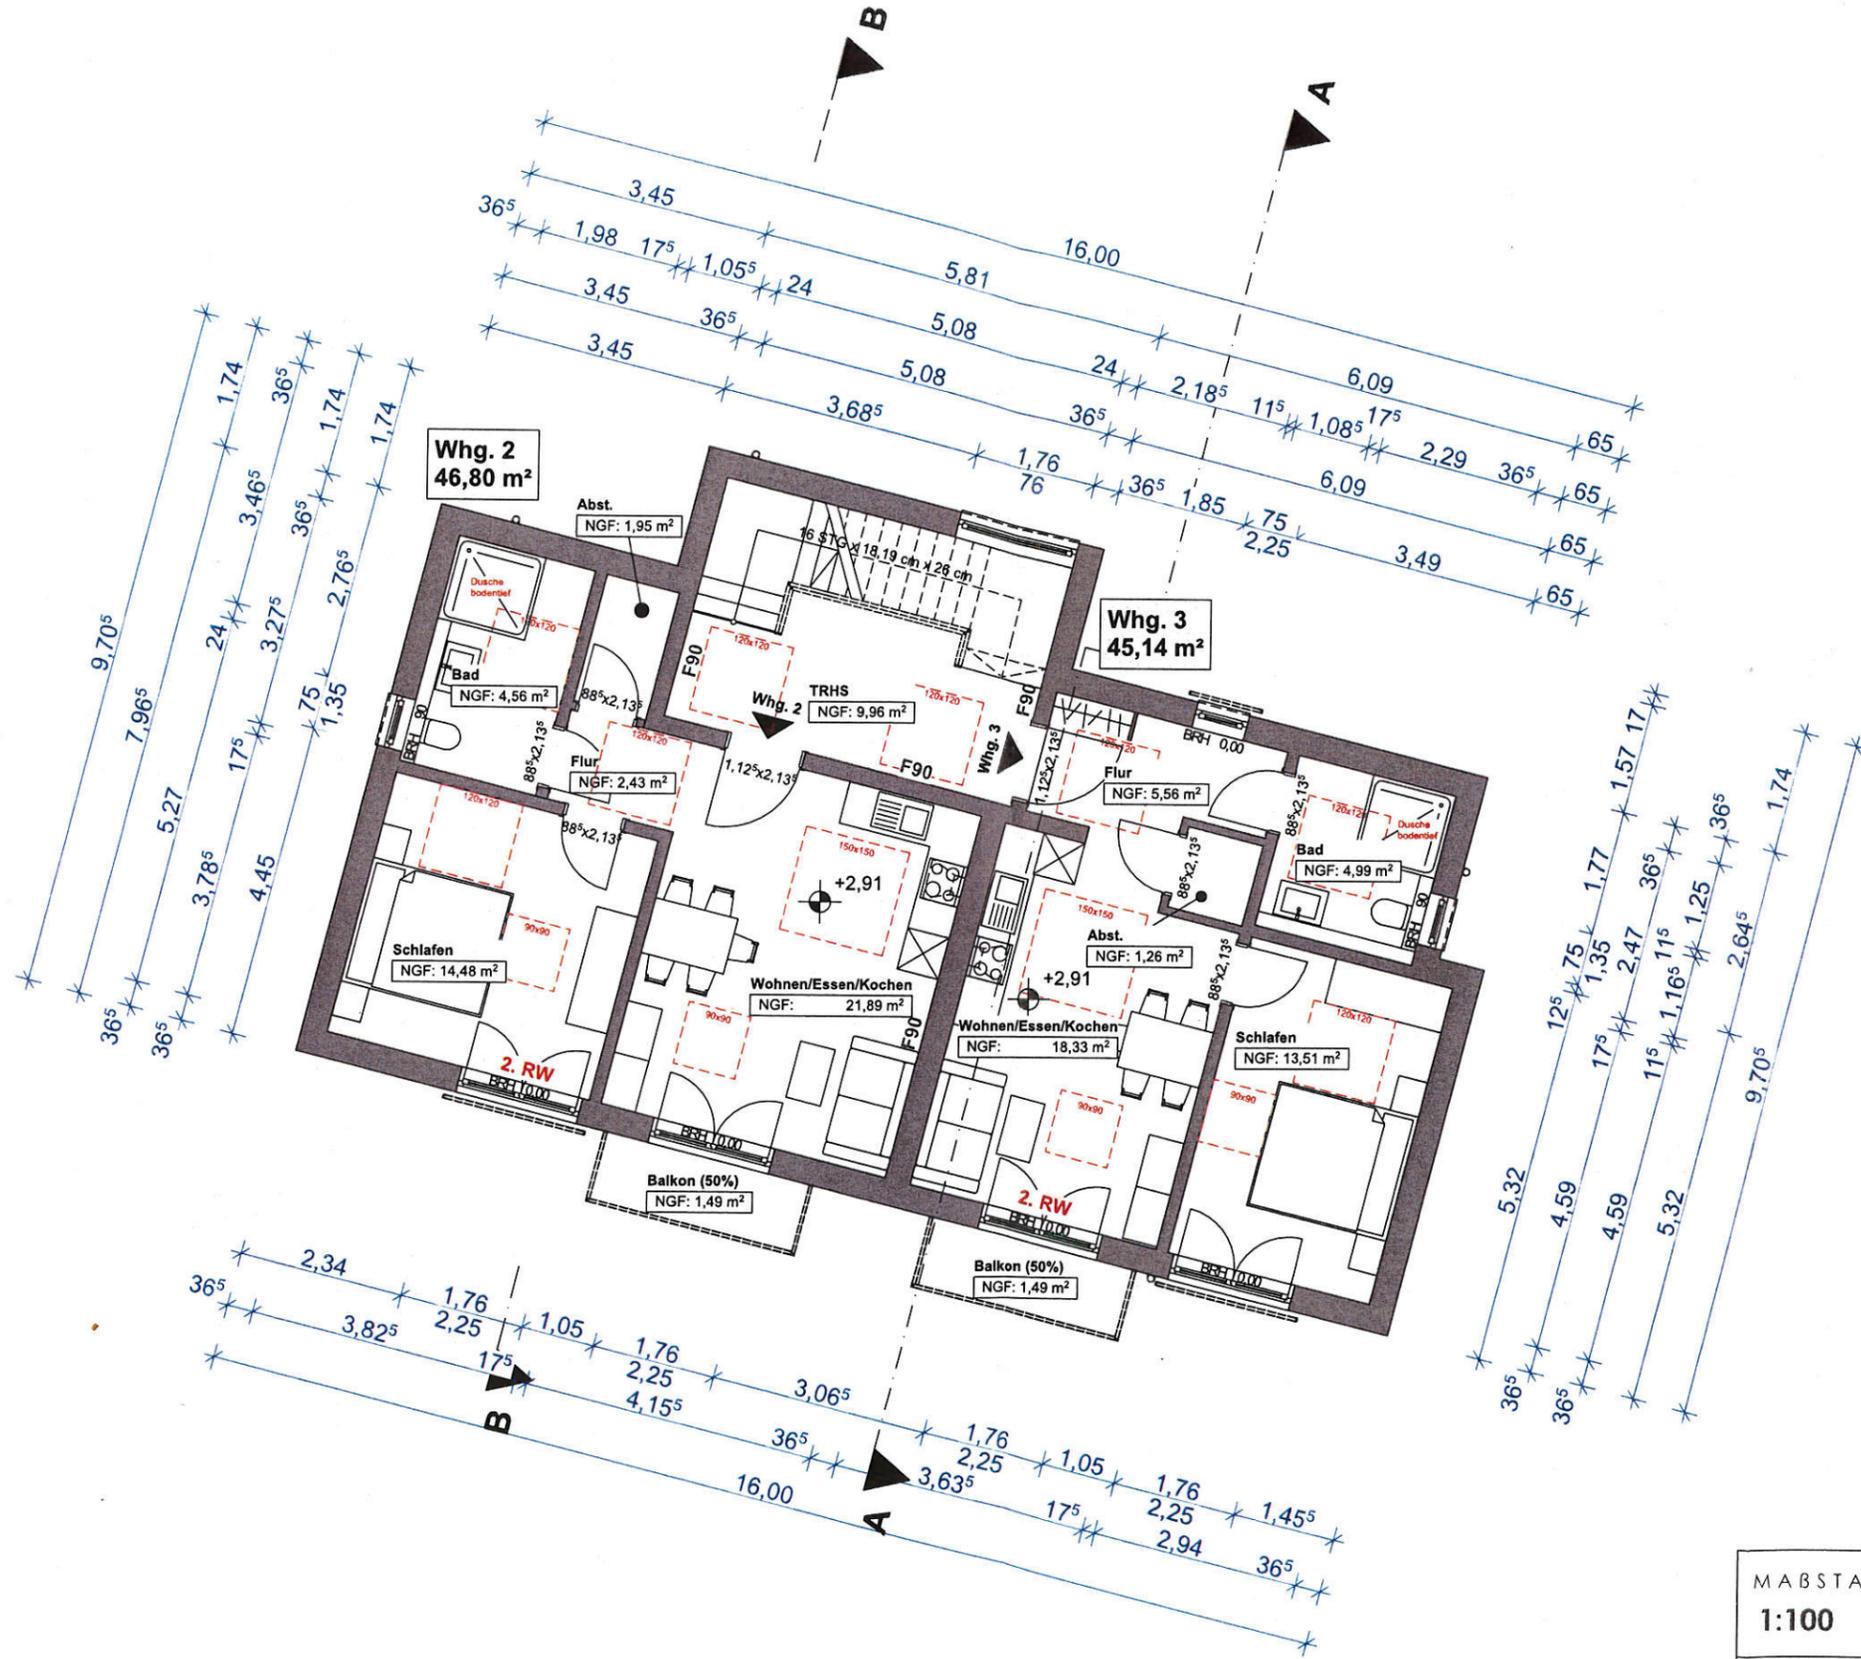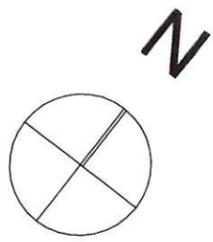

Gehört zur Baugenehmigung
Az. 40.80.28123
vom 25. Juli 2023

Stadt Bünde
Untere Bauaufsichtsbehörde
Die Bürgermeisterin
Im Auftrage

WA

LEGENDE

- 2. Rettungsweg **2. RW**
- Bewegungsfläche
Barrierefreiheit

MABSTAB 1:100	FORMAT DIN A3	INDEX A
-------------------------	-------------------------	-------------------

PLANINHALT
Grundriss OG

BAUVORHABEN
Neubau eines Mehrfamilienhauses mit 4 Wohneinheiten
Haßkampstraße 101
32257 Bünde

BAUHERR
Deutsche Bauentwicklungs & Grundbesitz GmbH
Lübbecke Str. 6
32278 Kirchlengern

ARCHITEKT
tab Architekturbüro für Hochbauplanung GmbH
Dipl.-Ing. (FH) Architekt Farhad Tawalalli
Robert-Hanning-Str. 12
33813 Oerlinghausen



DATUM
21.03.2023

PLANNUMMER
BA.04

25. April 2023

Gehört zur Baugenehmigung
Az. 40.180.28/23
vom 25. JULI 2023

Stadt Bünde
Untere Bauaufsichtsbehörde
Die Bürgermeisterin
Im Auftrage


Herforder Straße

LEGENDE

- Zuwegungen
- Parkplatz
- Fahrrad-Stellplatz
- Bewegungsfläche Barrierefreiheit
- Grundstücksgrenze
- Baugrenze

MABSTAB 1:100	FORMAT DIN A3	INDEX A
------------------	------------------	------------

PLANINHALT Grundriss EG

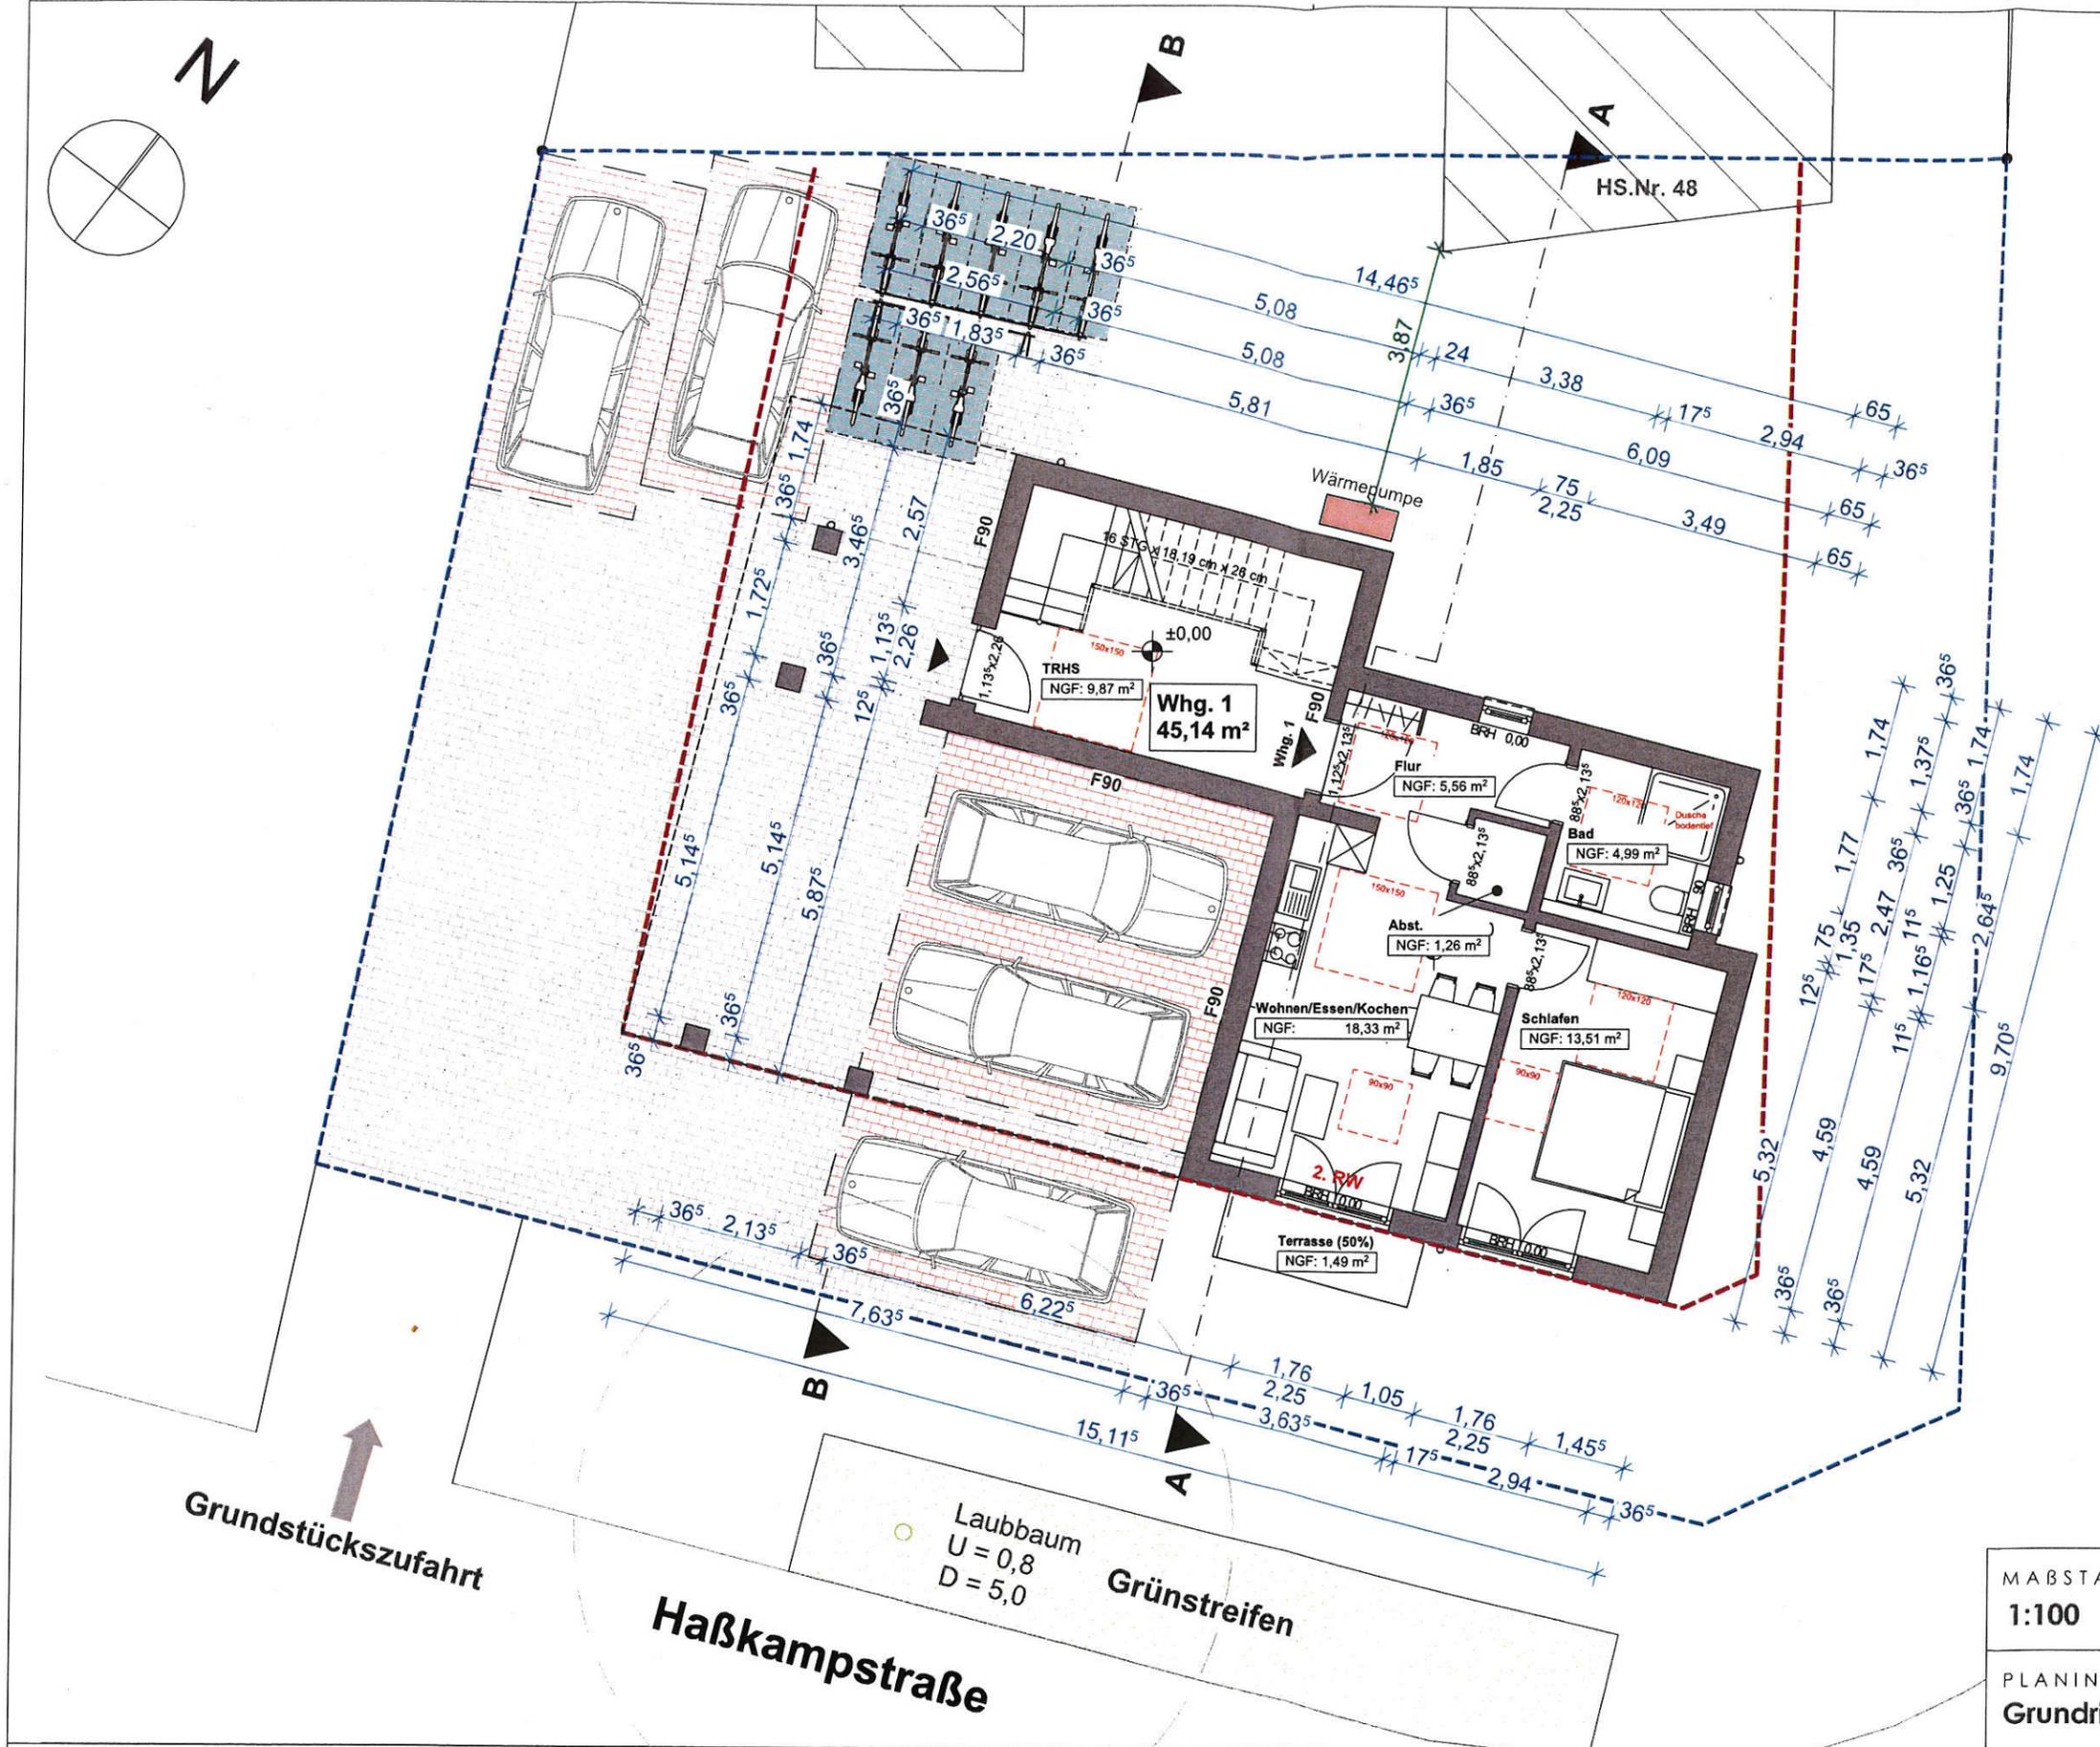

BAUVORHABEN
Neubau eines Mehrfamilienhauses mit 4 Wohneinheiten
Haßkampstraße 101
32257 Bünde



BAUHERR
Deutsche Bauenwicklungs & Grundbesitz GmbH
Lübbecker Str. 6
32278 Kirchlengern

ARCHITEKT
tab Architekturbüro für Hochbauplanung GmbH
Dipl.-Ing. (FH) Architekt Farhad Tawalalli
Robert-Hanning-Str. 12
33813 Oerlinghausen



DATUM
25.04.2023
PLANNUMMER
BA.03

27. März 2023

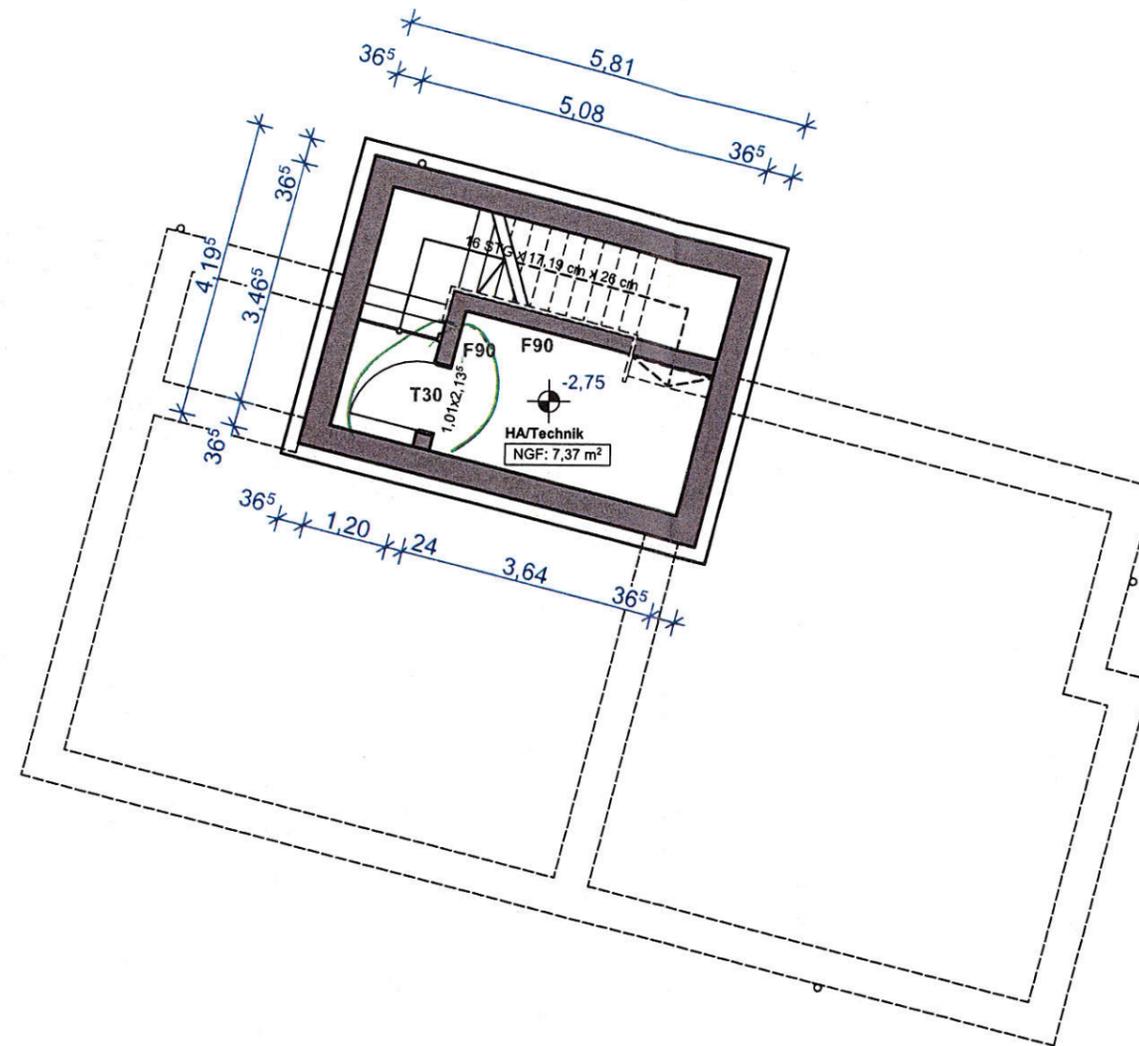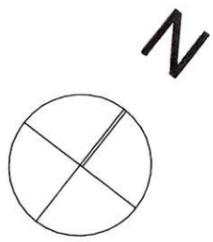

Gehört zur Baugenehmigung
 Az. 40.BD.28.23
 vom 25. JULI 2023

Stadt Bünde
 Untere Bauaufsichtsbehörde
 Die Bürgermeisterin
 im Auftrage

Handwritten signature

LEGENDE

- Zuwegungen
- Parkplatz
- Fahrrad-Stellplatz
- Bewegungsfläche Barrierefreiheit
- Grundstücksgrenze

MABSTAB 1:100	FORMAT DIN A3	INDEX A
-------------------------	-------------------------	-------------------

PLANINHALT
Grundriss KG/Gründung

BAUVORHABEN

Neubau eines Mehrfamilienhauses mit 4 Wohneinheiten
 Haßkampstraße 101
 32257 Bünde

BAUHERR

Deutsche Bauentwicklungs & Grundbesitz GmbH
 Lübbecker Str. 6
 32278 Kirchlengern

ARCHITEKT

tab Architekturbüro für Hochbauplanung GmbH
 Dipl.-Ing. (FH) Architekt Farhad Tawalalli
 Robert-Hanning-Str. 12
 33813 Oerlinghausen



DATUM

21.03.2023

PLANNUMMER

BA.02