
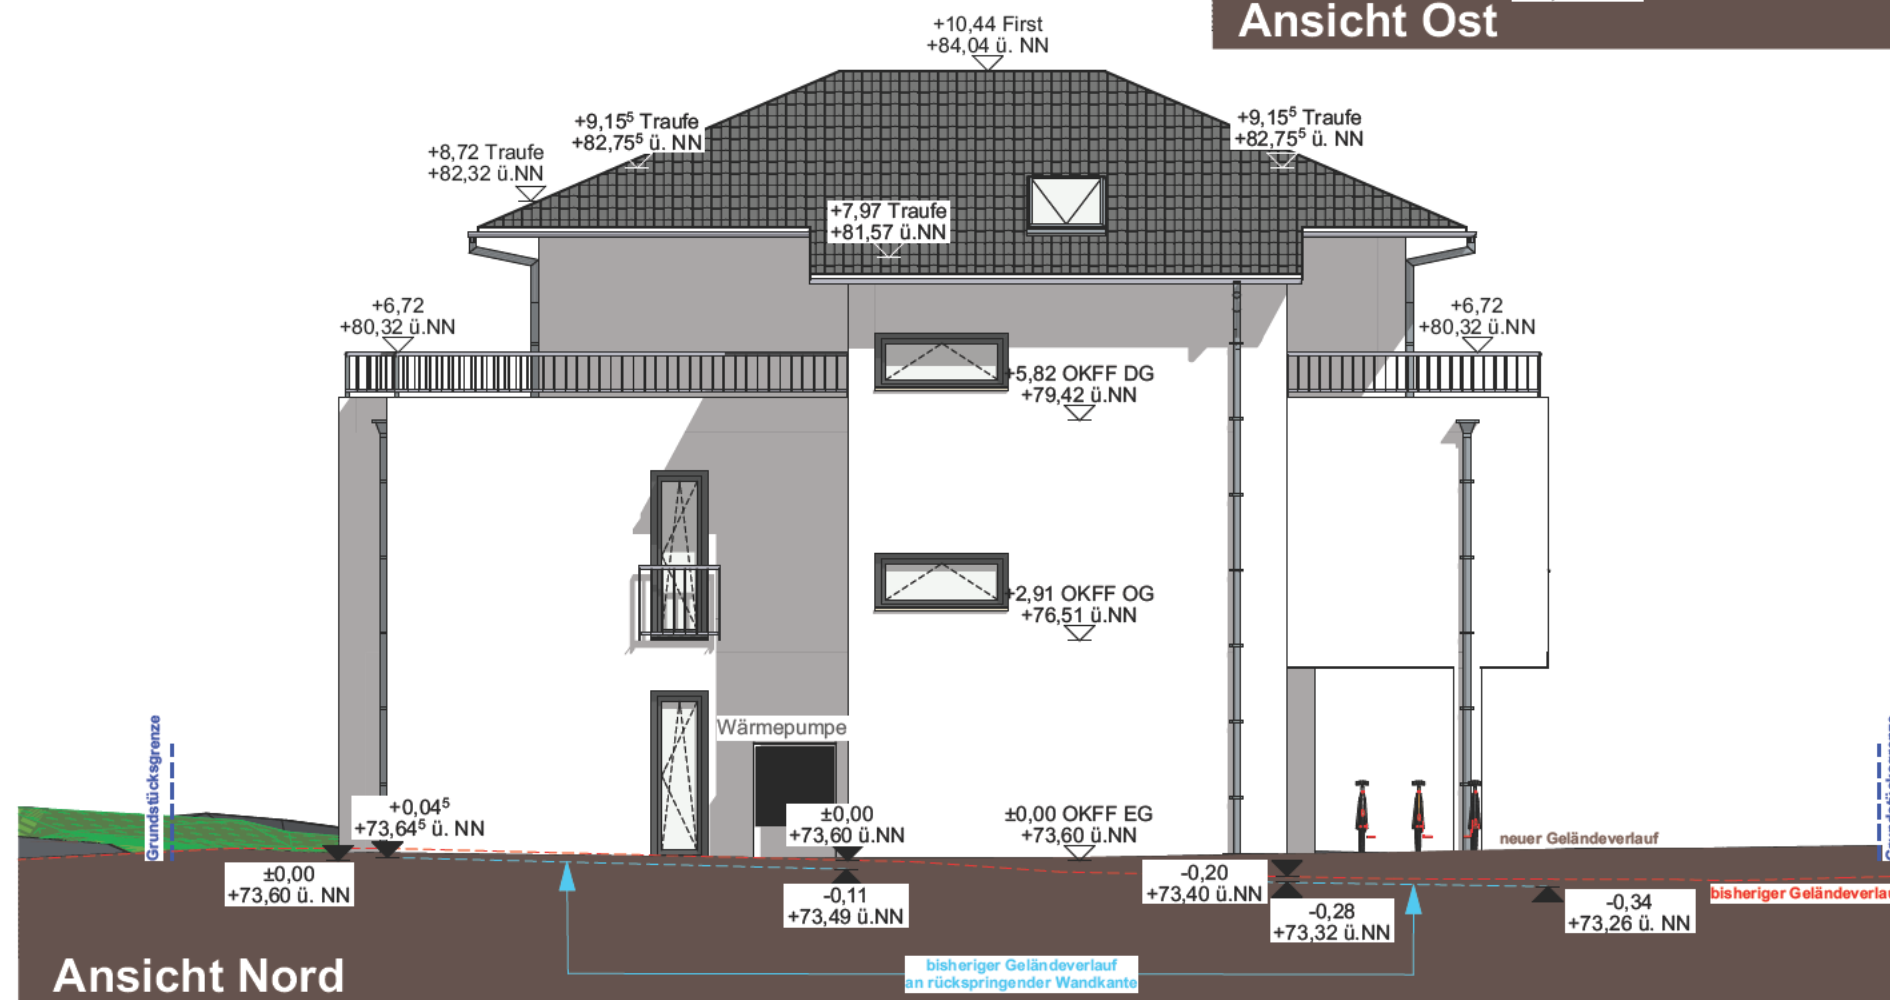


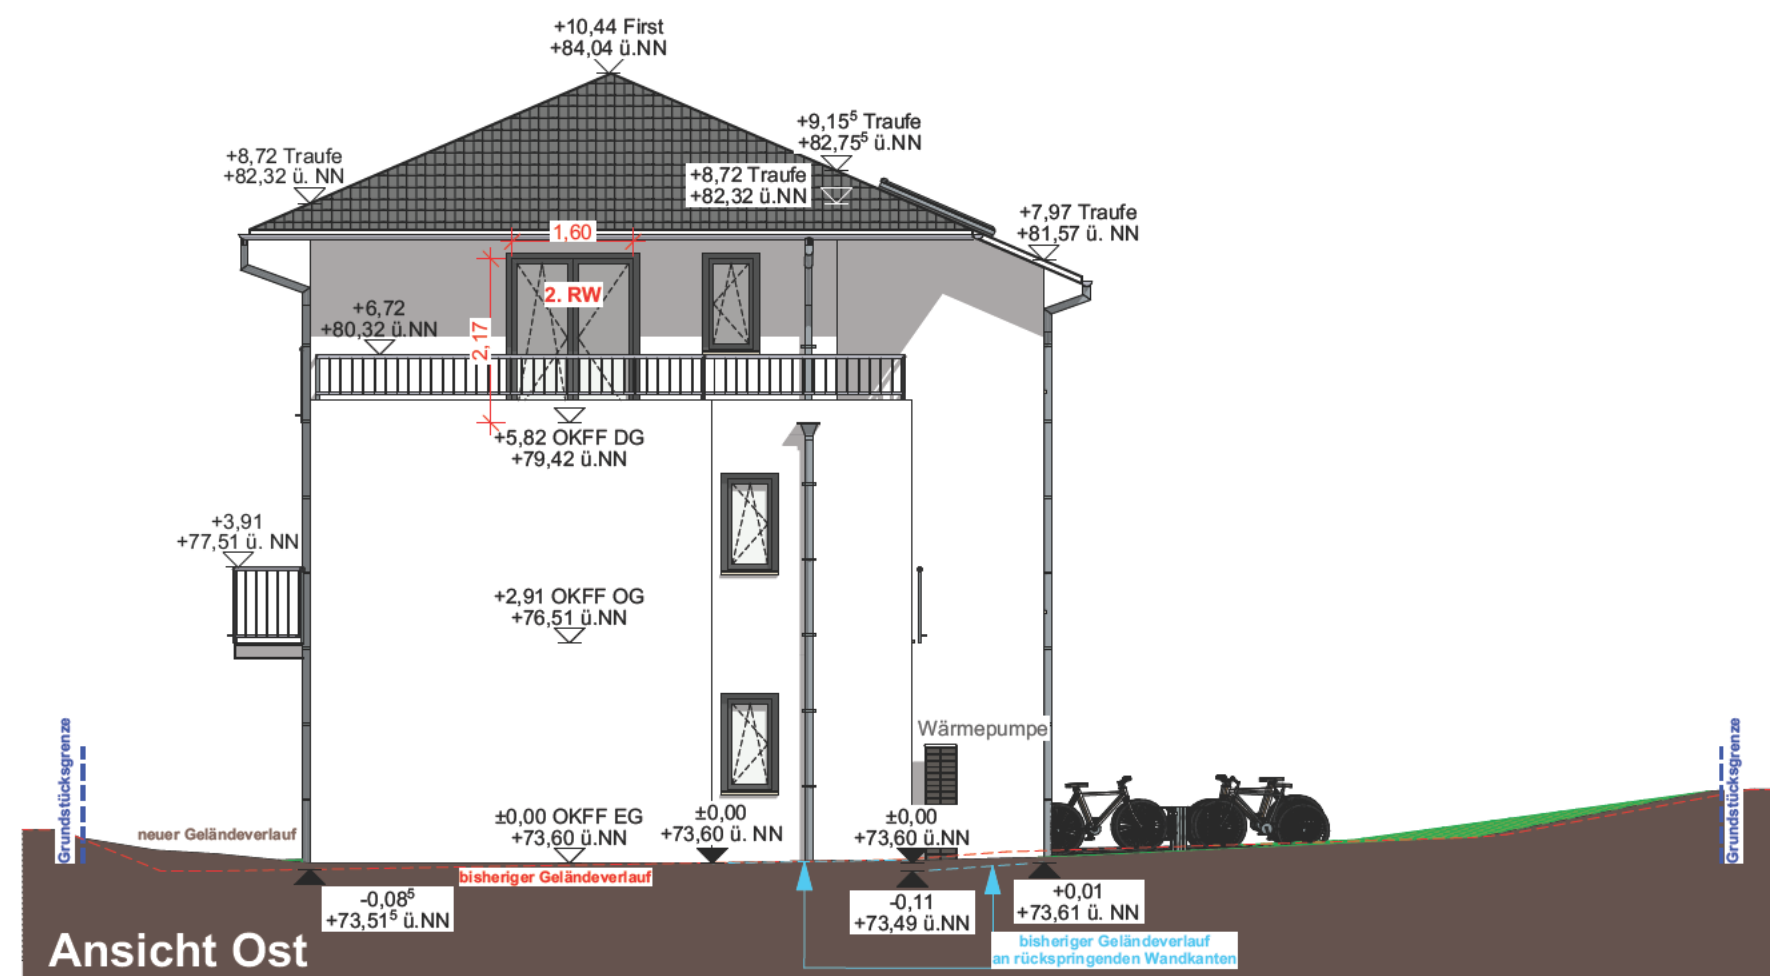

LEGENDE

- Erdreich
- 2. Rettungsweg **2. RW**
- Grundstücksgrenze

MAßSTAB
1:100

FORMAT
DIN A3

INDEX
A

PLANINHALT
Ansichten Norden / Osten

BAUVORHABEN

Neubau eines Mehrfamilienhauses mit 4 Wohneinheiten
Haßkampstraße 101
32257 Bünde

BAUHERR

[Redacted Name]

ARCHITEKT

[Redacted Name]



DATUM

21.03.2023

PLANNUMMER

BA.06