
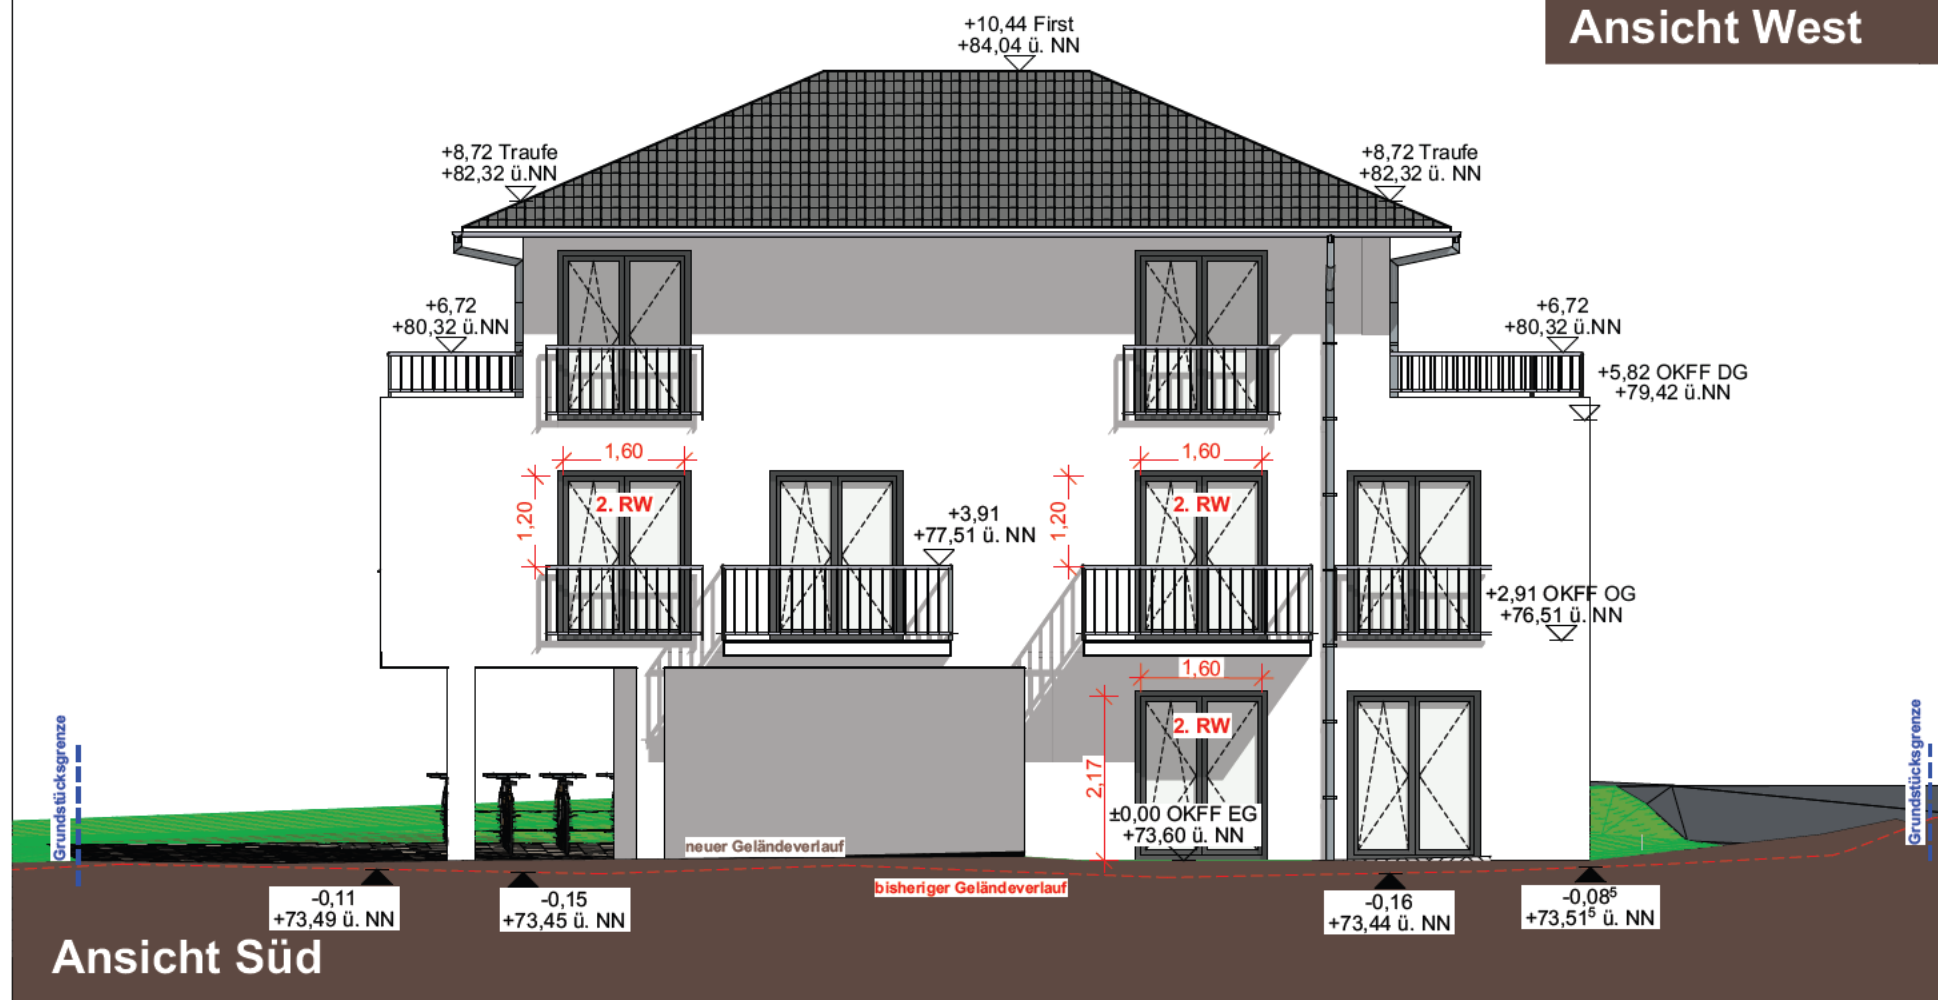


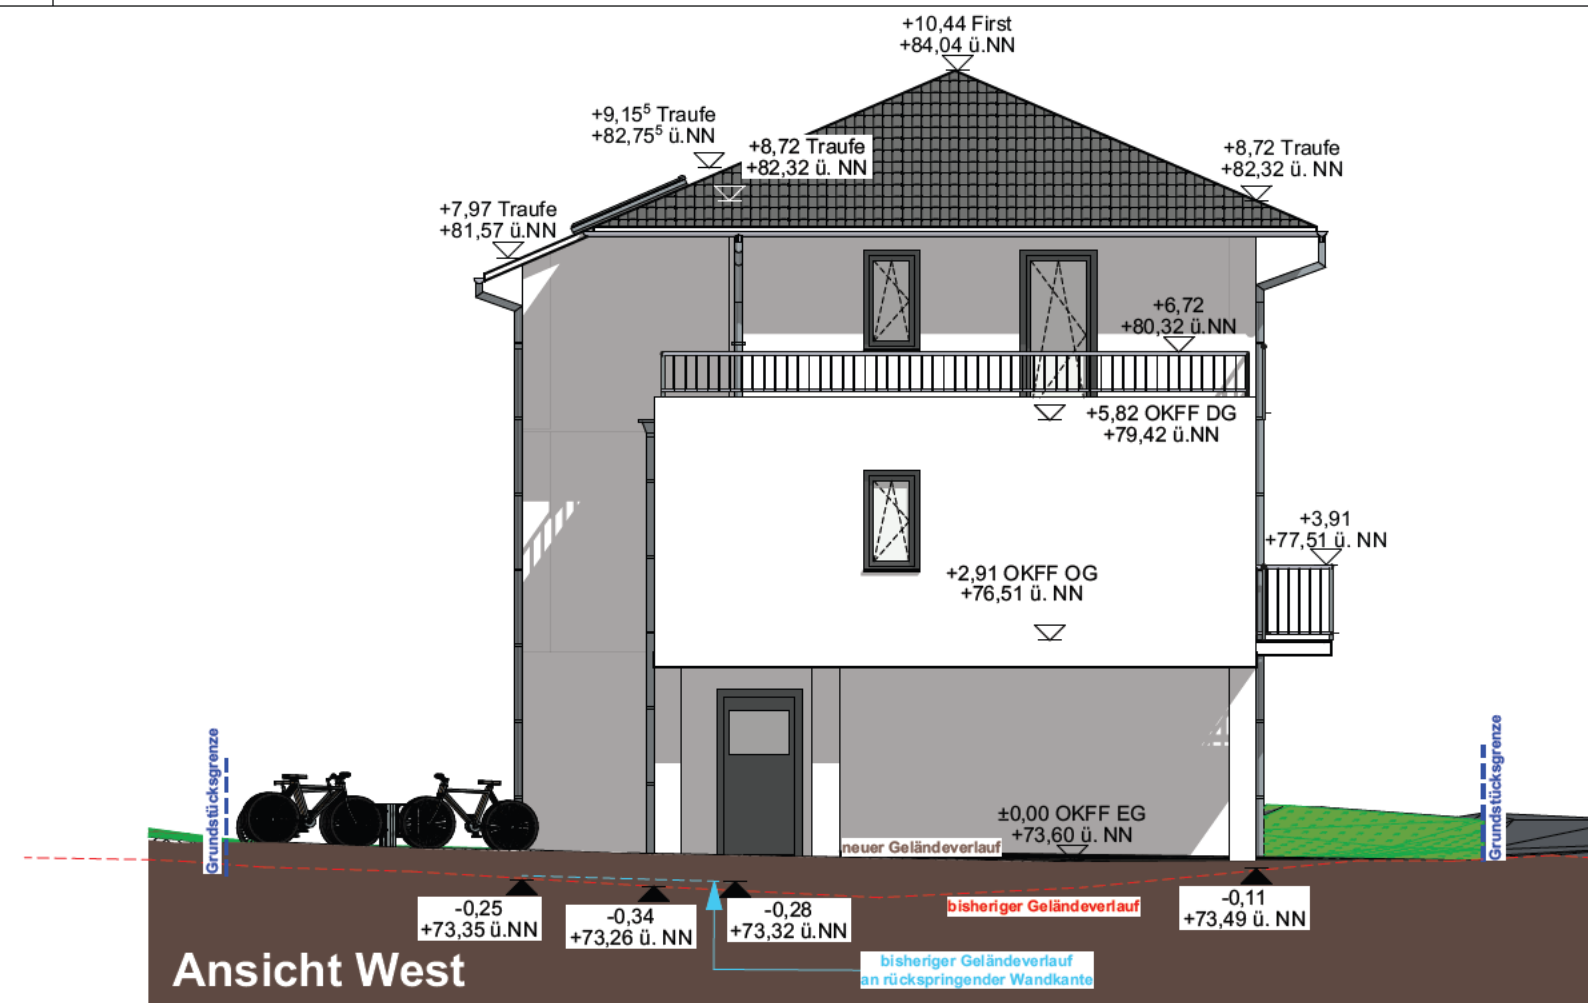

LEGENDE	
Erdreich	
2. Rettungsweg	2. RW
Grundstücksgrenze	

MABSTAB 1:100	FORMAT DIN A3	INDEX A
PLANINHALT Ansichten Süden / Westen		

BAUVORHABEN Neubau eines Mehrfamilienhauses mit 4 Wohneinheiten Haßkampstraße 101 32257 Bünde	BAUHERR 	ARCHITEKT 		DATUM 21.03.2023 PLANNUMMER BA.07
--	-------------	---------------	--	--