



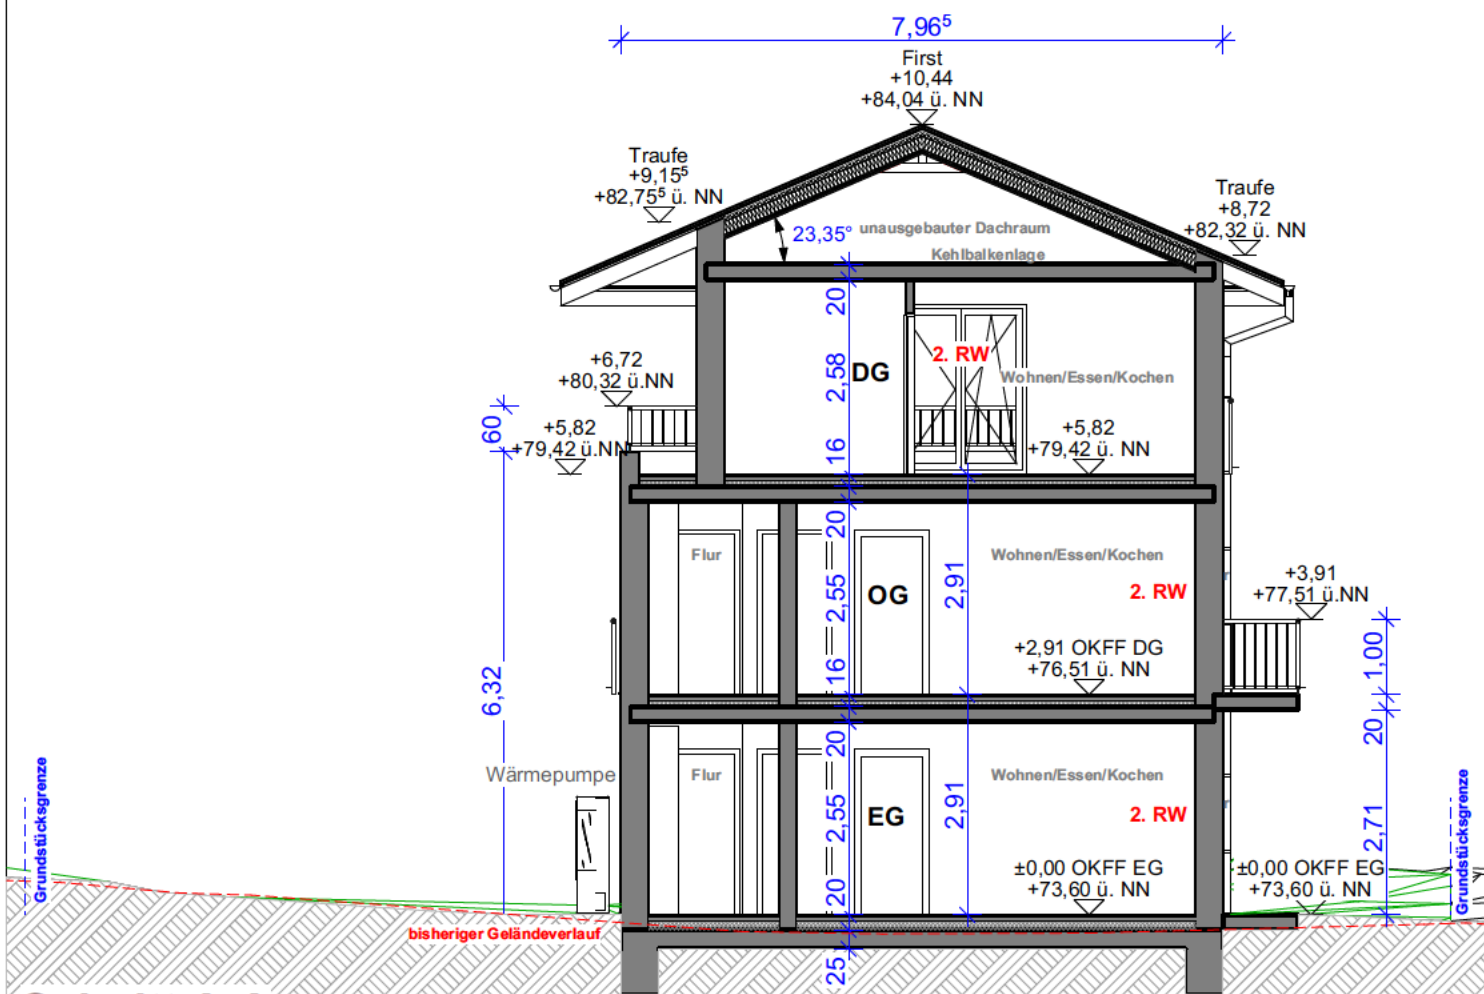

Schnitt A-A

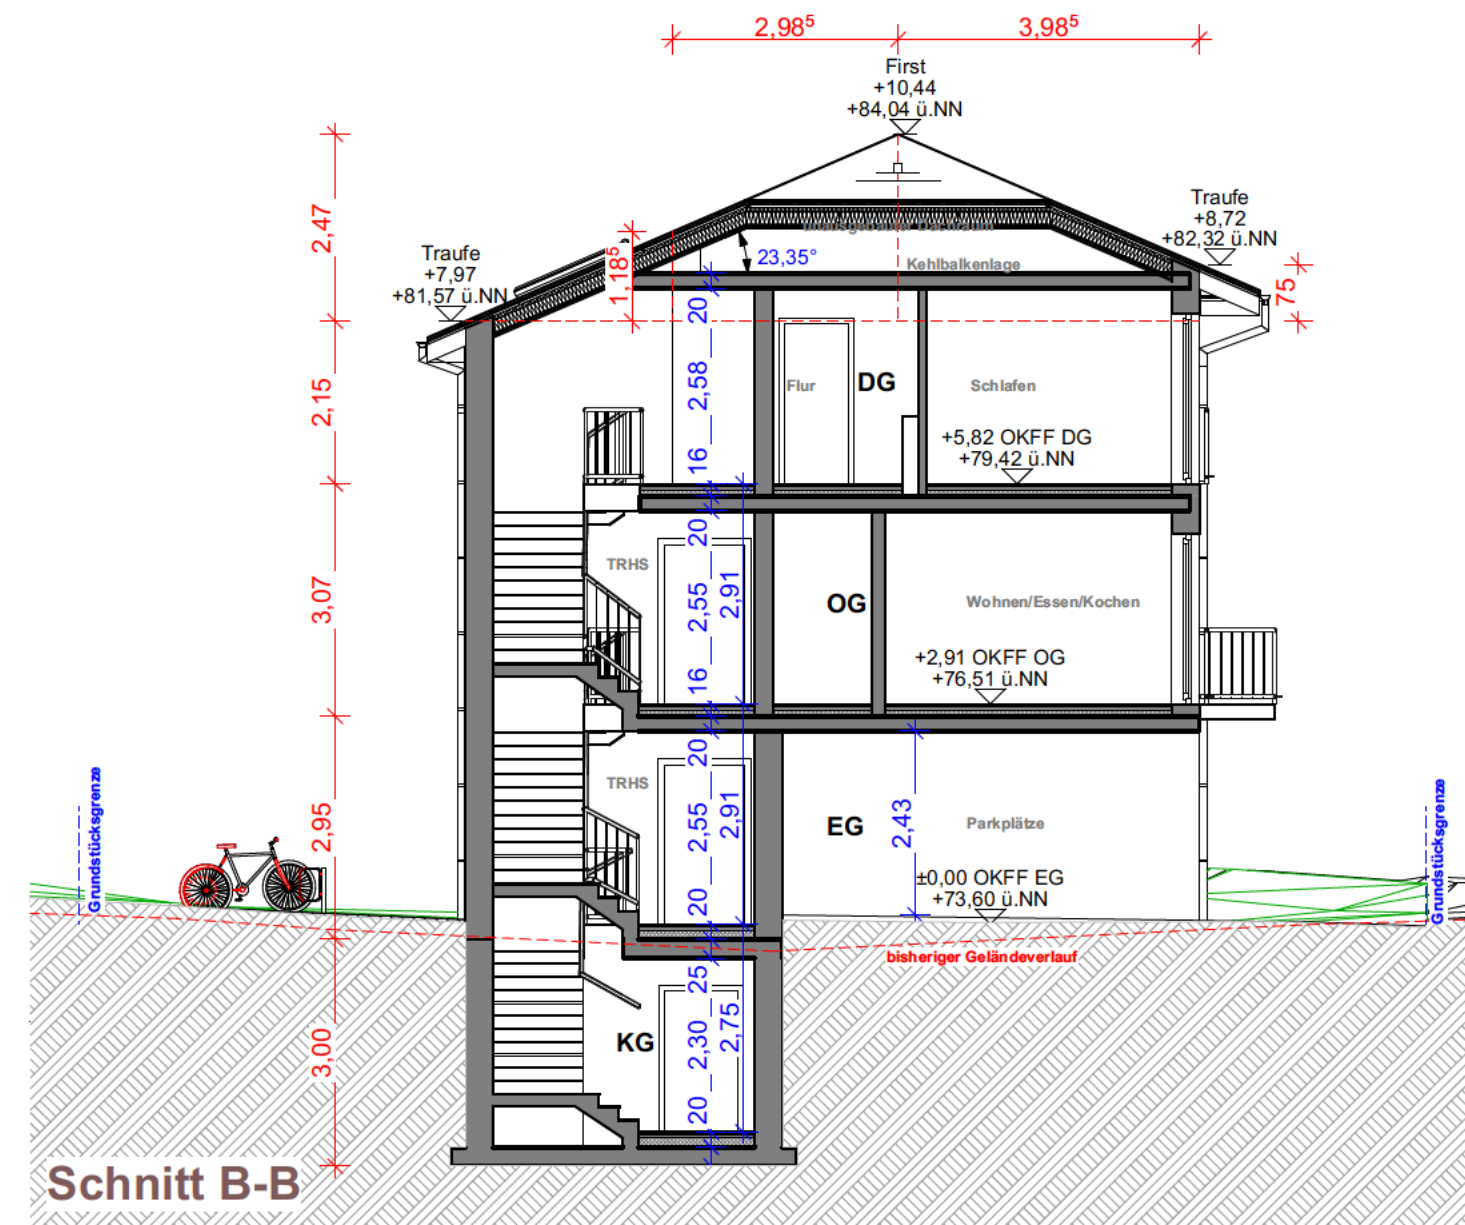

Schnitt B-B

LEGENDE

- Erdreich 
- 2. Rettungsweg **2. RW**
- Grundstücksgrenze 
- Bemaßung für Bruttorauminhalt 

MABSTAB
1:100

FORMAT
DIN A3

INDEX
A

PLANINHALT
Schnitte

BAUVORHABEN
Neubau eines Mehrfamilienhauses mit 4 Wohneinheiten
Haßkampstraße 101
32257 Bünde

BAUHERR



ARCHITEKT



DATUM
21.03.2023

PLANNUMMER
BA.08