

Auszug aus dem Liegenschaftskataster

Anlage zum Kaufvertrag des Notars Dirk Hein vom
05.02.2019 UR Nr. 66/19 -

Landesamt für
Vermessung und Geoinformation
Schleswig-Holstein




Liegenschaftskarte 1:1000

Erstellt am 17.09.2018

Flurstück: 214
Flur: 5
Gemarkung: Fredesdorf

Gemeinde: Fredesdorf
Kreis: Segeberg

Erteilende Stelle: ÖbVI Dipl.-Ing. Kerstin Kummer
Bernsteindreherweg 3
23556 Lübeck
Telefon: 49 451 879800
E-Mail:

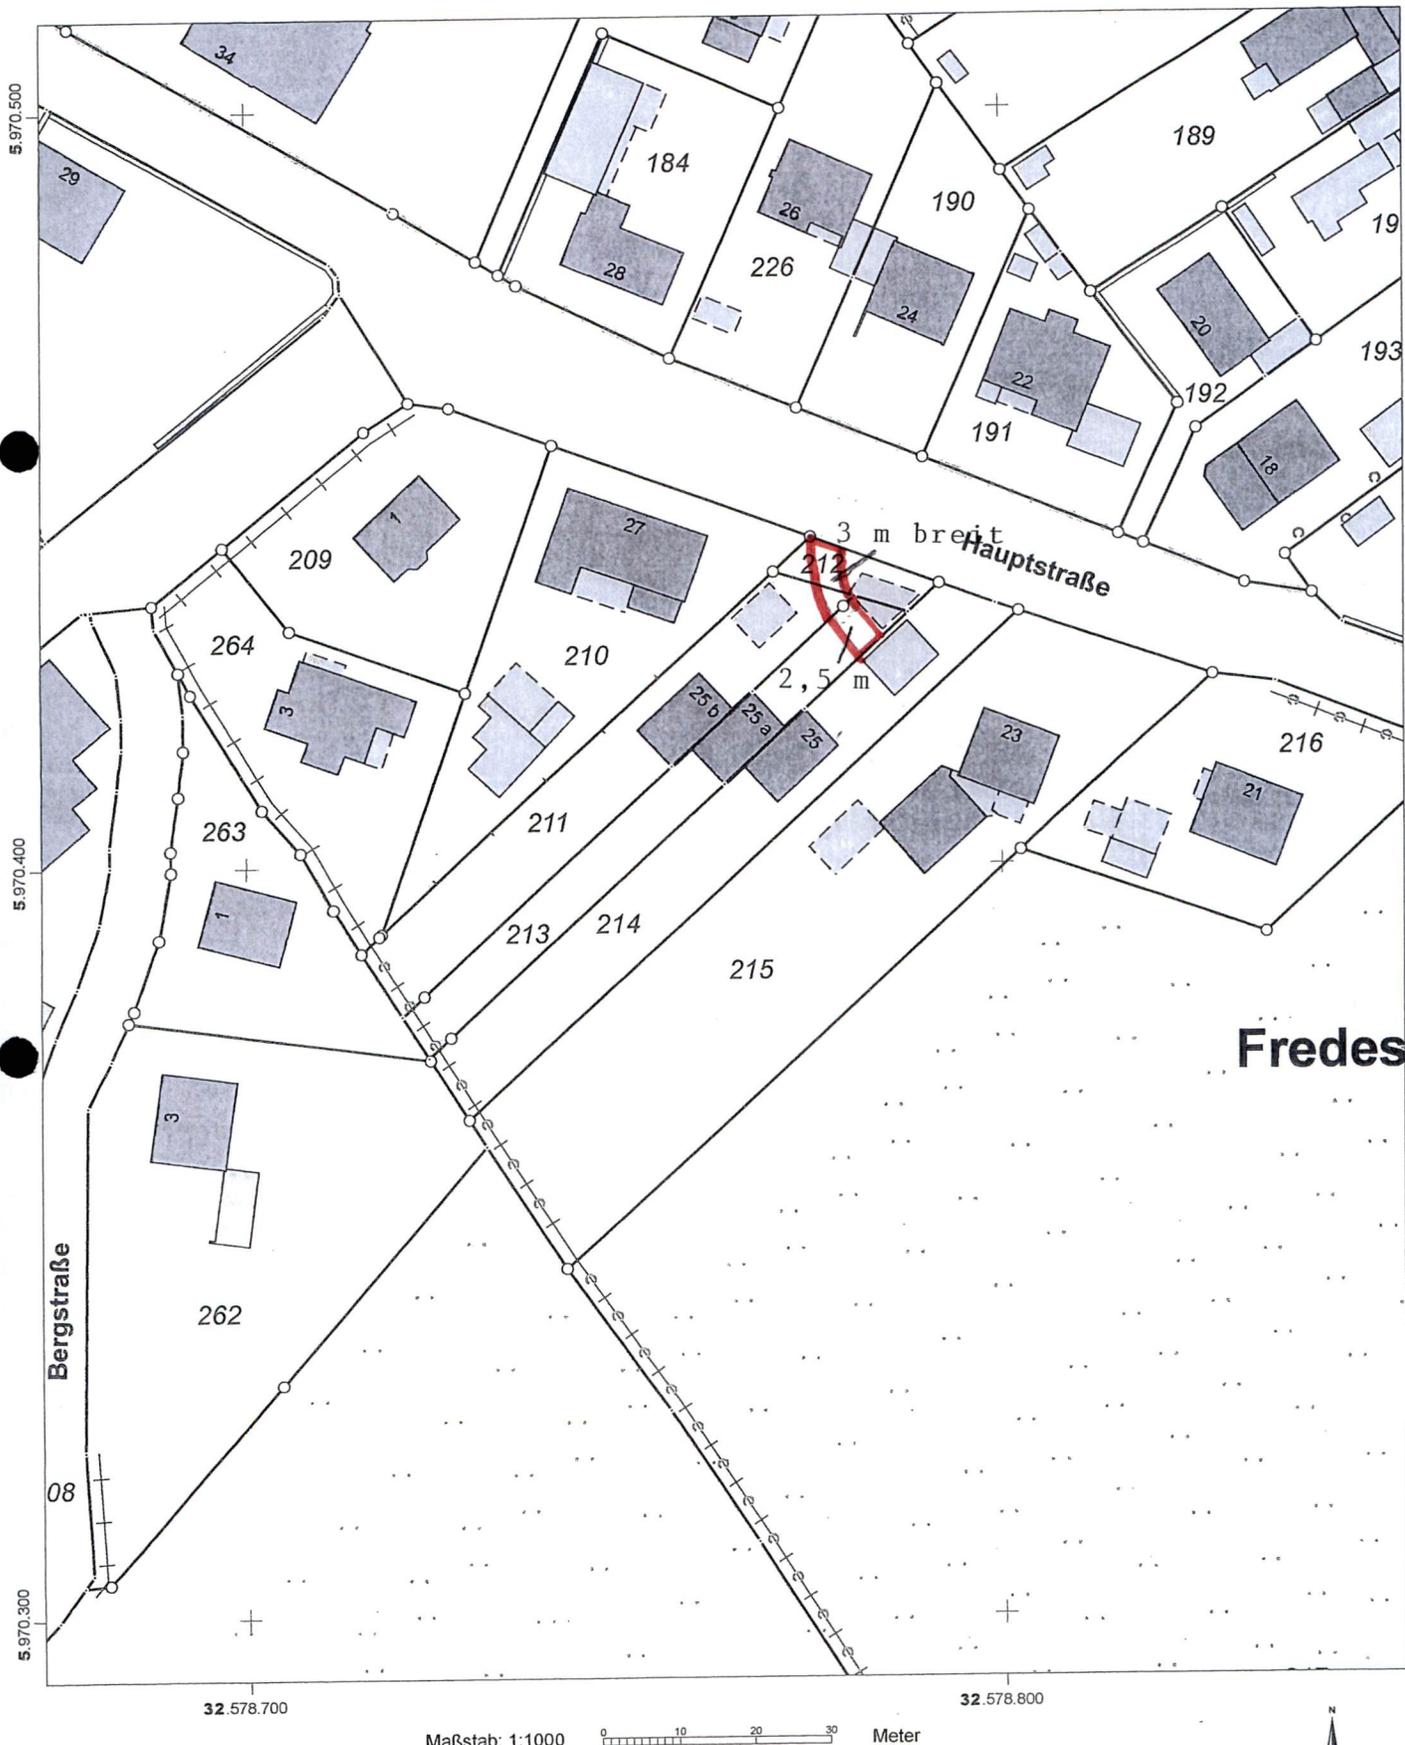

Für den Maßstab dieses Auszugs aus dem Liegenschaftskataster ist der ausgedruckte Maßstabsbalken maßgebend.
Dieser Auszug ist maschinell erstellt und wird nicht unterschrieben. Vervielfältigung, Umarbeitung, Veröffentlichung und Weitergabe an Dritte nur mit Zustimmung des Landesamtes für Vermessung und Geoinformation Schleswig-Holstein oder zum eigenen Gebrauch (§9 Vermessungs- und Katastergesetz i.d.F. vom 12.05.2004, zuletzt geändert durch Verordnung vom 16.03.2015).

