

FESTMACHEN IM


EUROPA QUARTIER BREMEN

Haus 4 3. Obergeschoss


Wohnung 4.3.9

3 Zimmer

Wohnfläche 88,33 m²

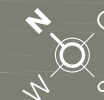


HINTER DER KRANBAHN

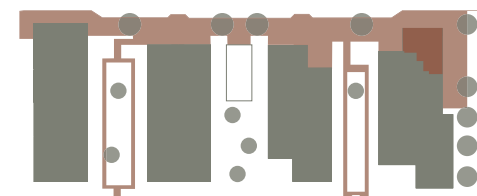

ÜBERSEEPROMENADE

WESER

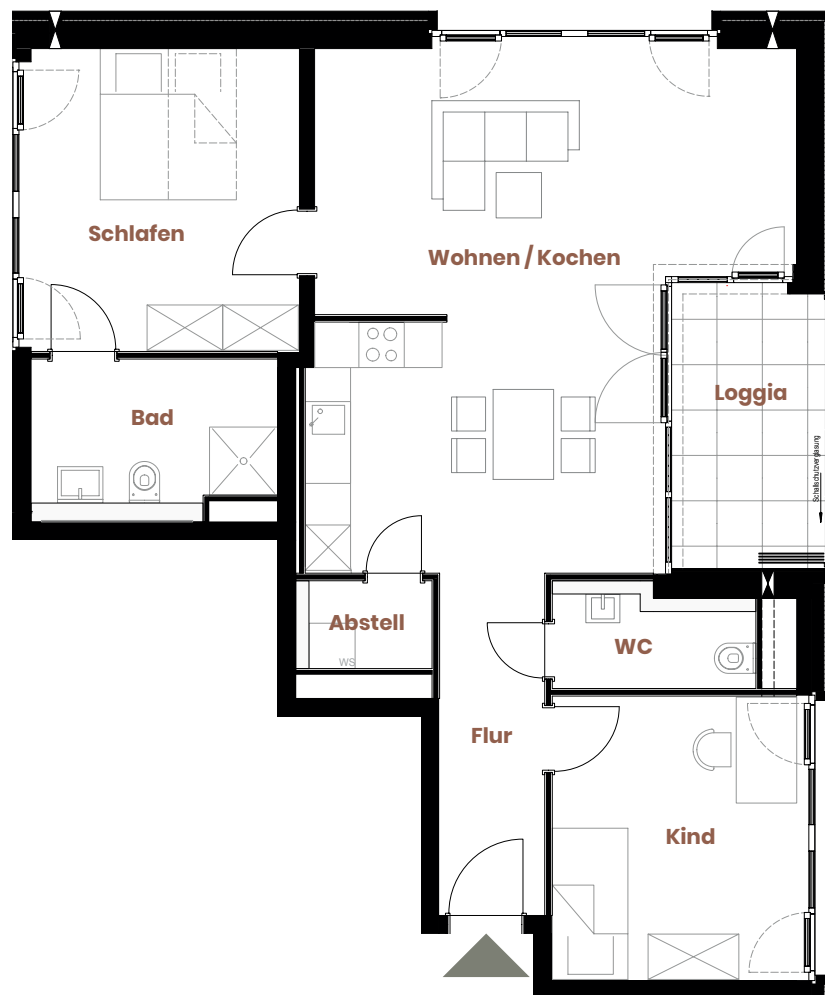

Die Möblierung ist ein Gestaltungsvorschlag und gehört nicht zum Ausstattungsumfang.
Für zwischenzeitliche Änderungen können wir keine Haftung übernehmen.



Maßstab 1:100

PETERS PETERS