Grundriss

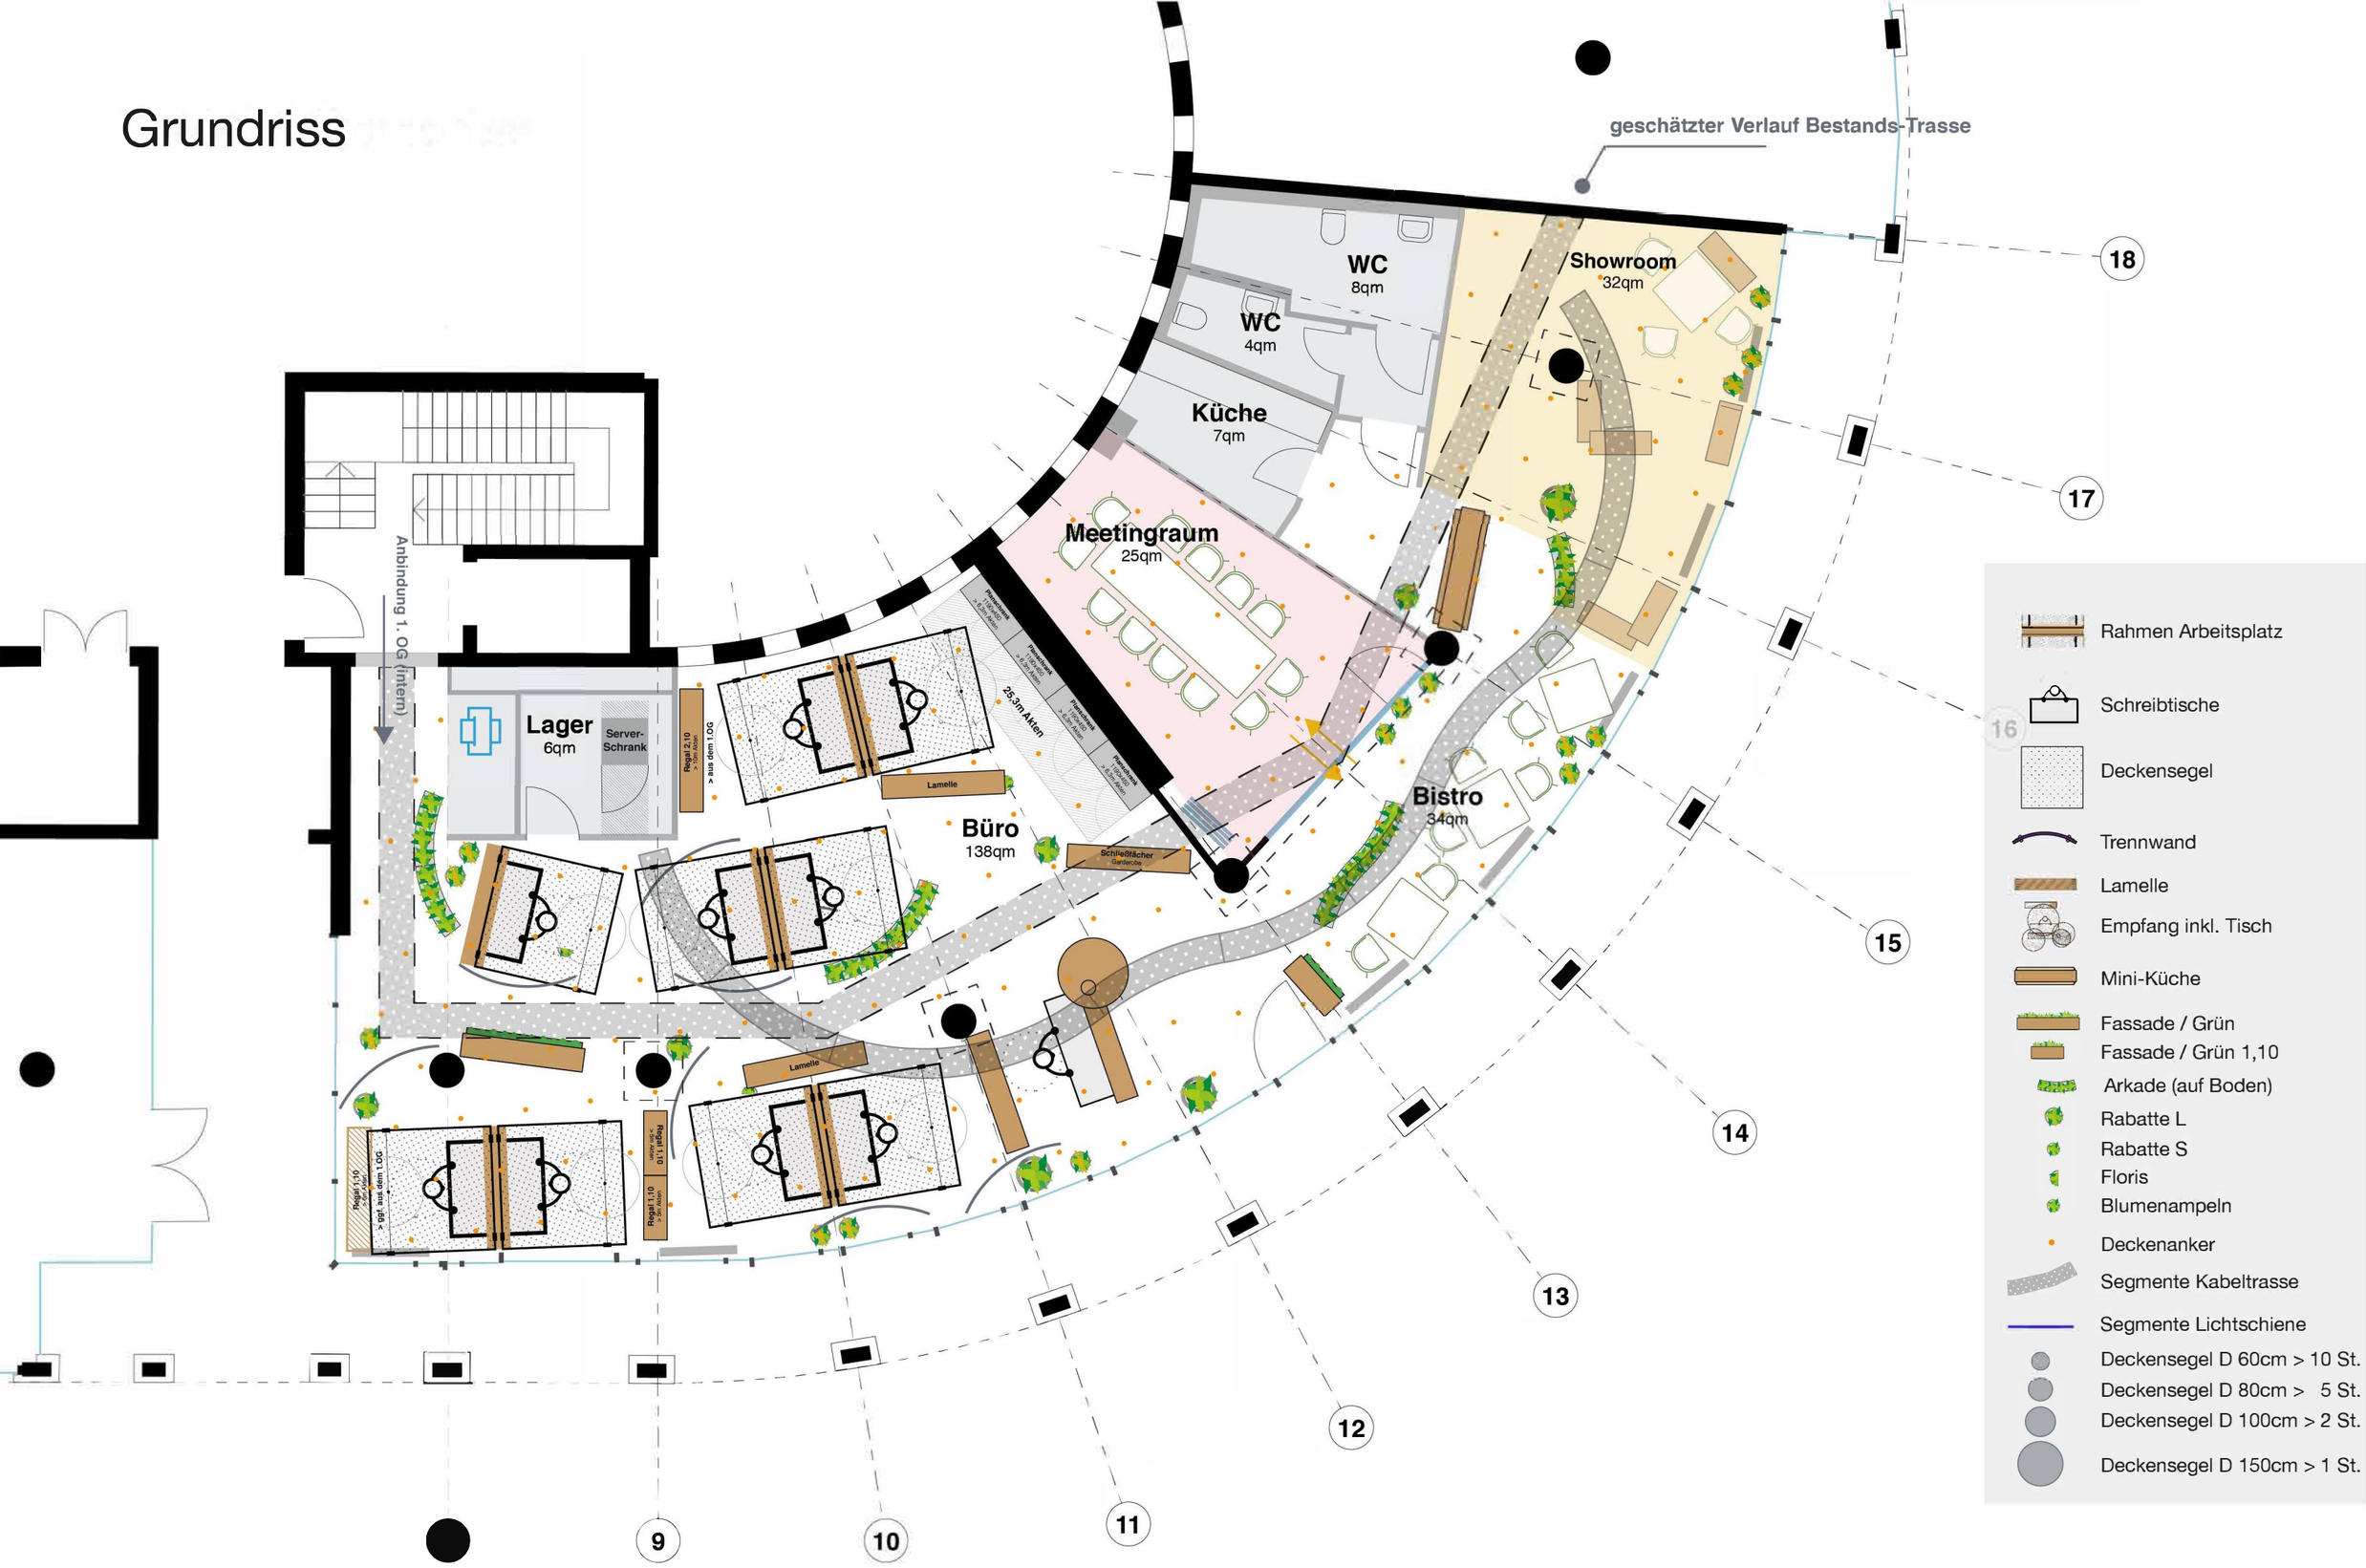

Maßstab 1:100 (DIN A3)