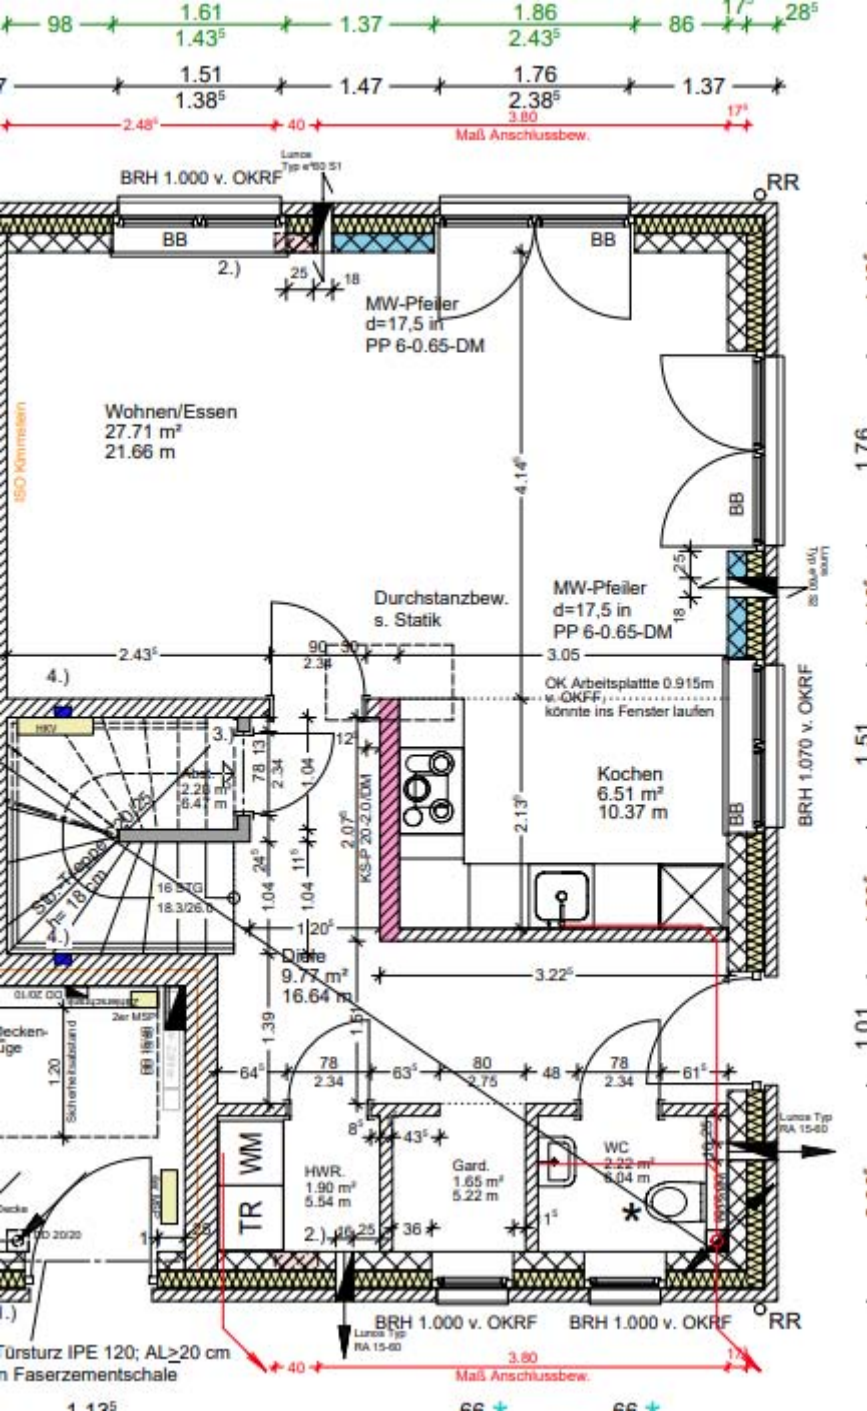
98
1.61
1.43⁵
1.37
1.86
2.43⁵
86
28⁵
1.51
1.38⁵
1.47
1.76
2.38⁵
1.37
2.48⁵
40
3.80
Maß Anschlussbew.
BRH 1.000 v. OKRF
RR
BB
2.)
25
18
MW-Pfeiler
d=17,5 in
PP 6-0.65-DM
Wohnen/Essen
27.71 m²
21.66 m
ISO Klinkerstein
4.14⁵
Durchstanzbew.
s. Statik
MW-Pfeiler
d=17,5 in
PP 6-0.65-DM
2.43⁵
90
2.34
3.05
4.)
OK Arbeitsplattle 0.915m
v. OKFF
könnte ins Fenster laufen
HKV
3.)
78 13
2.34
1.04
12⁵
Kochen
6.51 m²
10.37 m
BRH 1.070 v. OKRF
2.13⁵
24⁵
11⁵
2.07⁵
KS-P 20-2.0/DM
Stg.-Treppe
h= 18 cm
16 STG
18.3/26.0
1.04
1.04
4.)
1.20⁵
Diele
9.77 m²
16.64 m
3.22⁵
1.39
1.51
64⁵
78
2.34
63⁵
80
2.75
48
78
2.34
61⁵
8⁵
43⁵
WM
TR
HWR.
1.90 m²
5.54 m
Gard.
1.65 m²
5.22 m
WC
2.22 m²
6.04 m
2.)
10.25
36
1⁵
BRH 1.000 v. OKRF
BRH 1.000 v. OKRF
RR
Lunos Typ
RA 15-60
Türsturz IPE 120; AL≥20 cm
n Faserzementschale
40
3.80
Maß Anschlussbew.
1.13⁵
66
66