



WOHNUNG 2.1.3

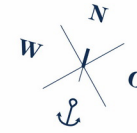


Achterdeck

WENDENSCHLOSS AM WASSER

HAUS 2 | 1. OG

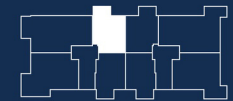


STRASSE

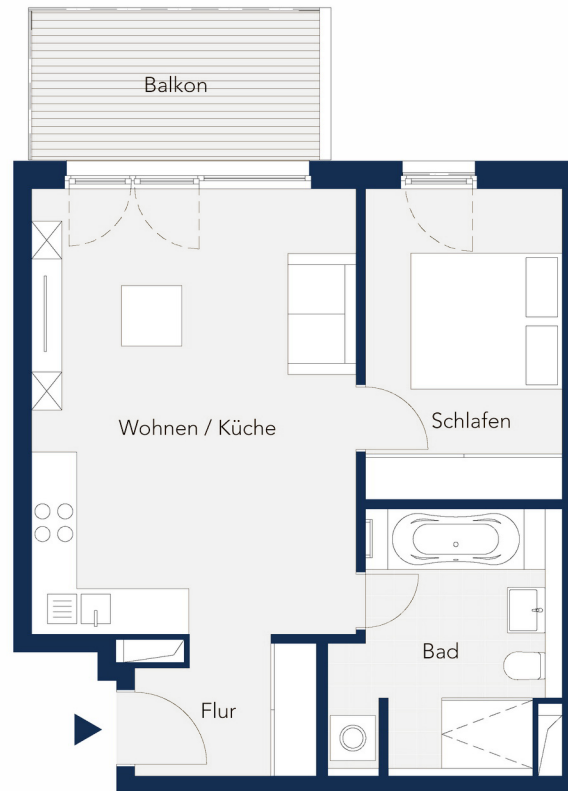

2 Zimmer 53,6 m²

| | |
|----------------|----------------------------------|
| Wohnen / Küche | 25,37 m ² |
| Schlafen | 10,67 m ² |
| Bad | 9,52 m ² |
| Flur | 3,96 m ² |
| Balkon | 0,5 x 8,17 = 4,09 m ² |

DAHME

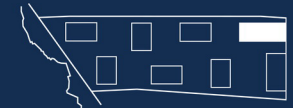

STRASSE

Planungsstand 28.04.2020. Abweichungen aufgrund behördlicher Auflagen und von Planungsänderungen bleiben vorbehalten. Die dargestellte Möblierung sowie die Einbauküche sind nicht Bestandteil des Kaufgegenstandes.



Maßstab 1:100

Tel: 030 202 953 75
achterdeck@grossmann-berger.de
www.achterdeck.berlin