


Hähnelstraße 3 - 12159 Berlin

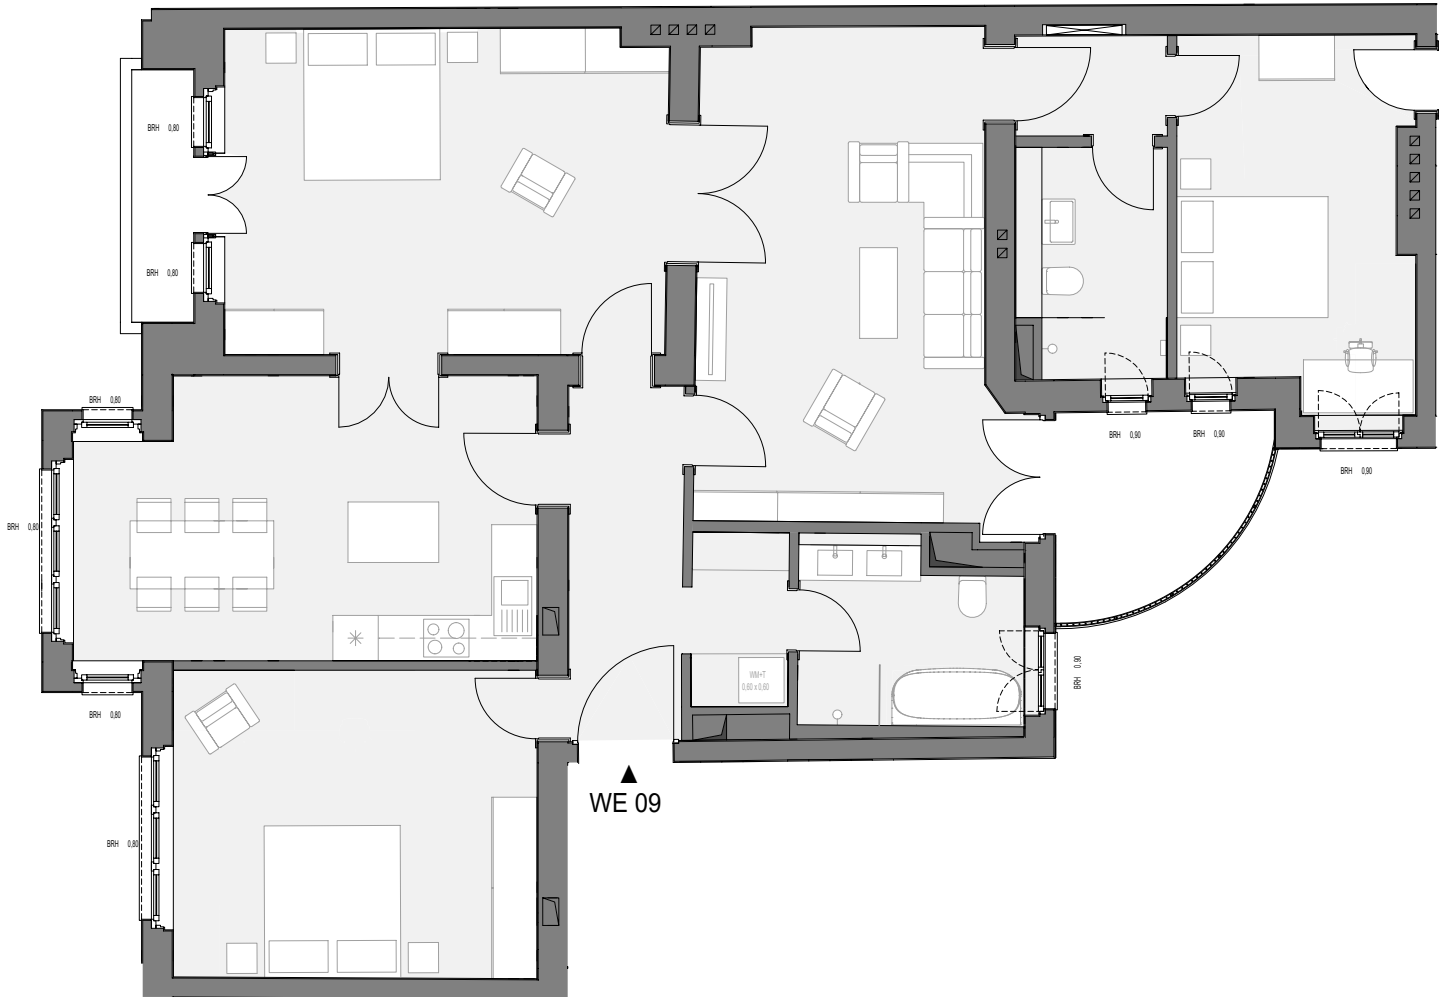



Zimmer inkl. Küche/Wohnen	5
Bäder	2
Balkone	2

Wohneinheit 09 - 2.OG

Maßstab 1:100

Stand 23.06.2022

0 m 1 m 2 m 3 m 4 m 5 m

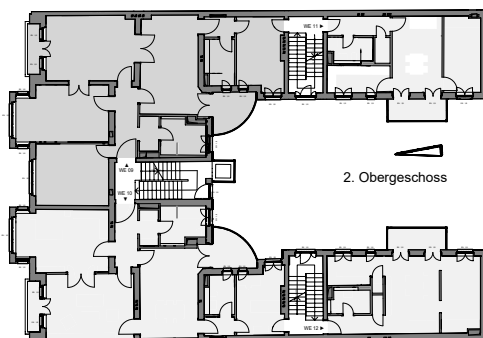 

Planungsstand ist Juni 2022. Alle Angaben
vorbehaltlich Änderungen gemäß Ausführungsplanung.
Maßgeblich sind die Vereinbarungen in den
notariellen Kaufverträgen.