



Hähnelstraße 3 - 12159 Berlin

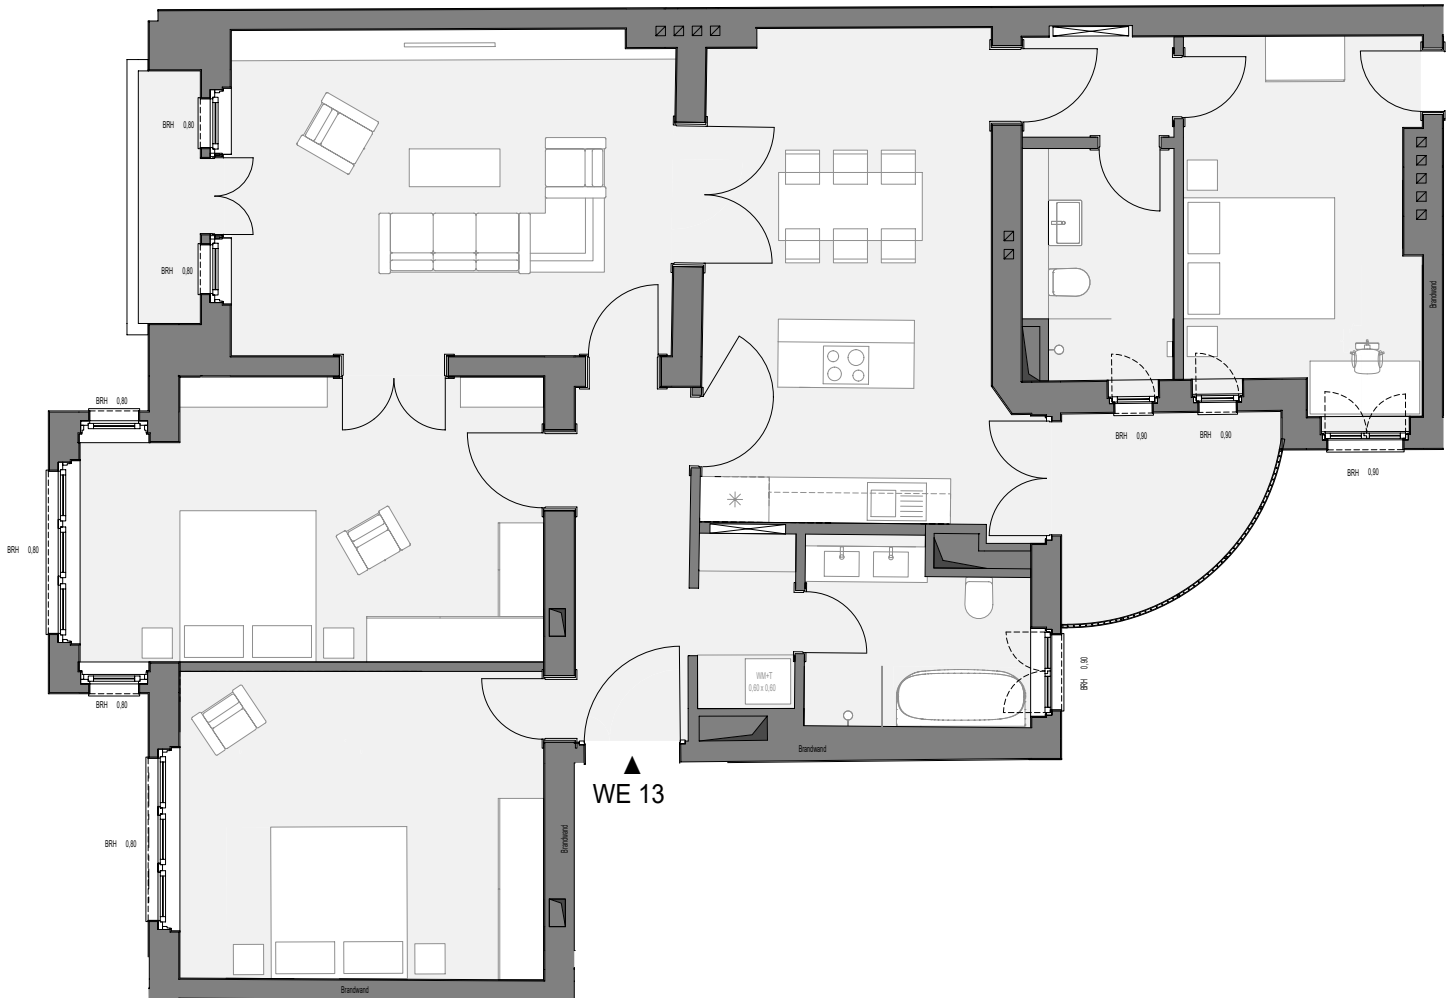

Zimmer inkl. Küche/Wohnen	5
Bäder	2
Balkone	2

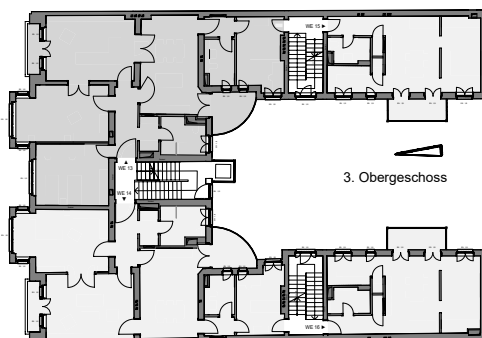

Wohneinheit 13 - 3.OG

Maßstab 1:100

Stand 23.06.2022

0 m 1 m 2 m 3 m 4 m 5 m

Planungsstand ist Juni 2022. Alle Angaben vorbehaltlich Änderungen gemäß Ausführungsplanung. Maßgeblich sind die Vereinbarungen in den notariellen Kaufverträgen.