




# Hähnelstraße 3 - 12159 Berlin

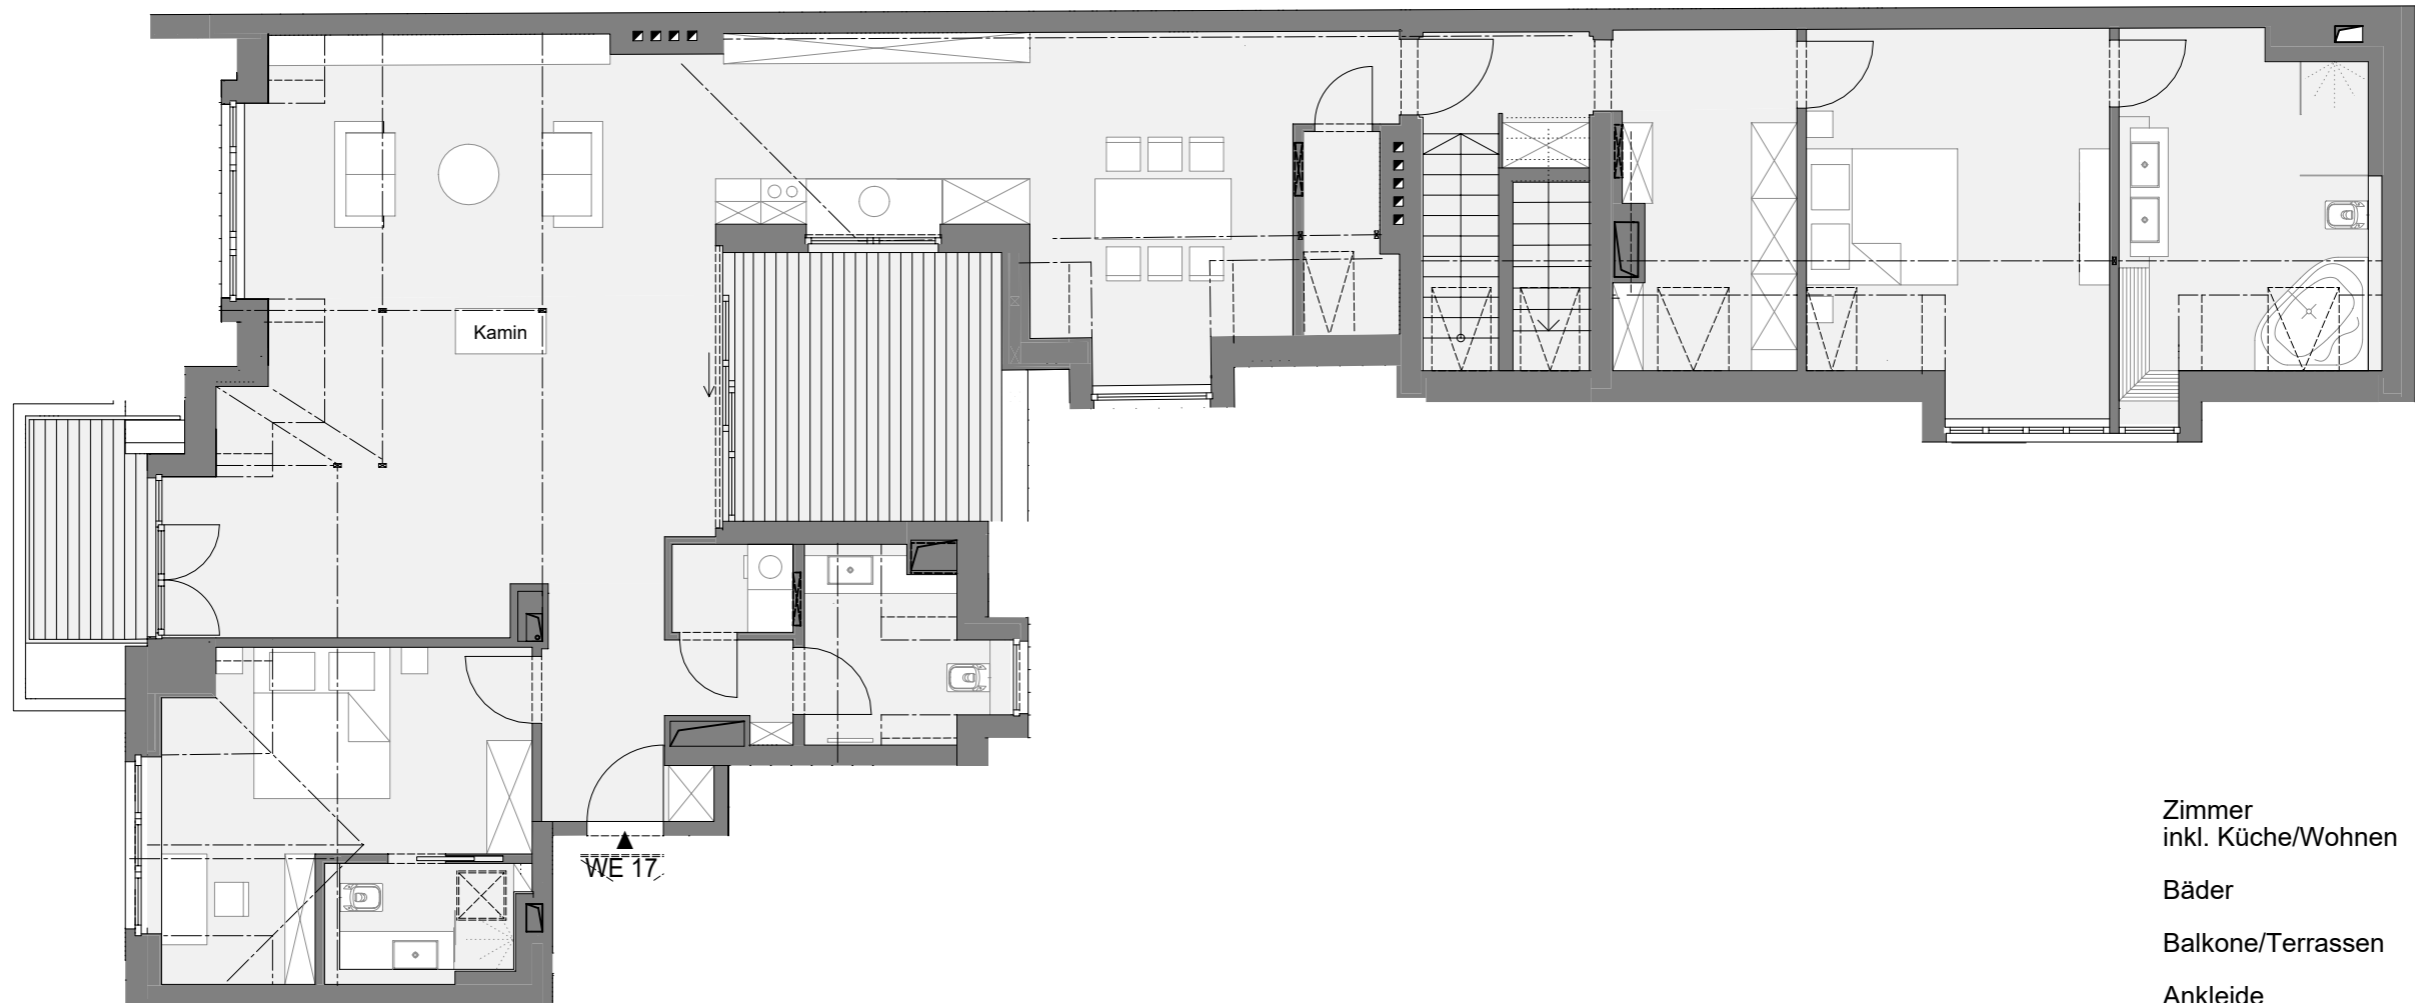

Zimmer inkl. Küche/Wohnen	3
Bäder	3
Balkone/Terrassen	2
Ankleide	1
AR	2

## Wohnheit 17 - DG

Maßstab 1:100  
Stand 22.02.2023

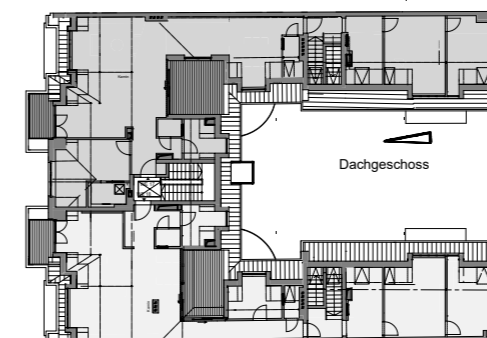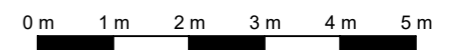

Planungsstand ist Februar 2023. Alle Angaben  
vorbehaltlich Änderungen gemäß Ausführungsplanung.  
Maßgeblich sind die Vereinbarungen in den  
notariellen Kaufverträgen.