


# Hähnelstraße 3 - 12159 Berlin

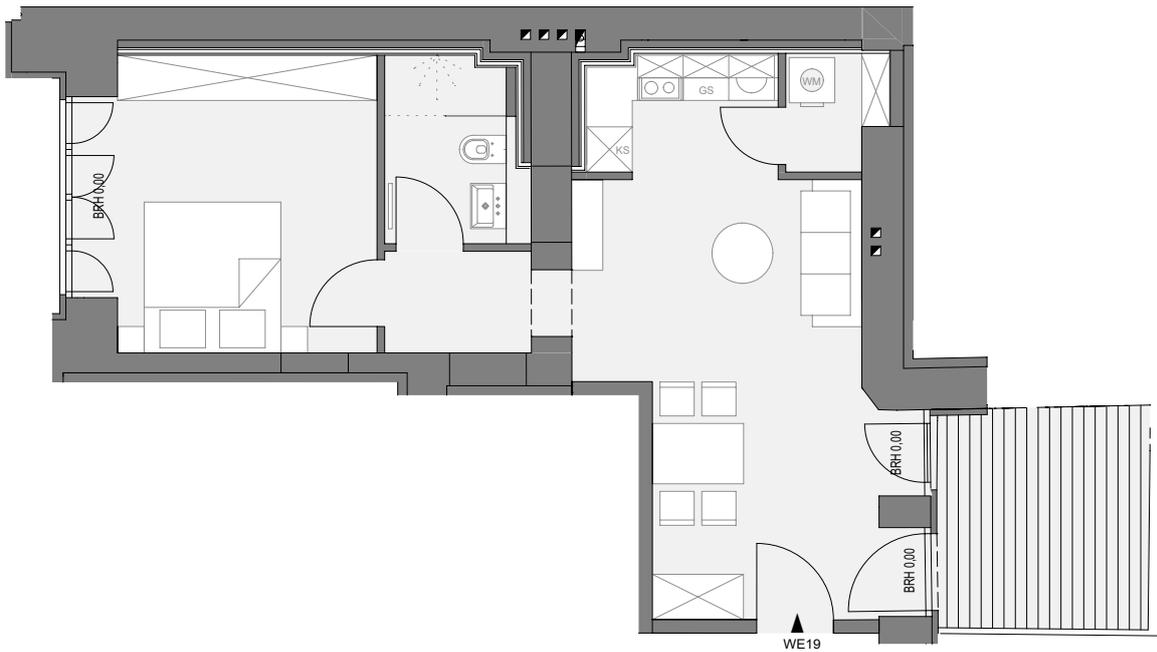

Zimmer inkl. Küche/Wohnen	2
Bäder	1
Balkone	1
AR	1

## Wohneinheit 19 - Souterrain

Maßstab 1:100

Stand 22.02.2023

0 m 1 m 2 m 3 m 4 m 5 m

Planungsstand ist Februar 2023. Alle Angaben  
vorbehaltlich Änderungen gemäß Ausführungsplanung.  
Maßgeblich sind die Vereinbarungen in den  
notariellen Kaufverträgen.

