




Hähnelstraße 3 - 12159 Berlin

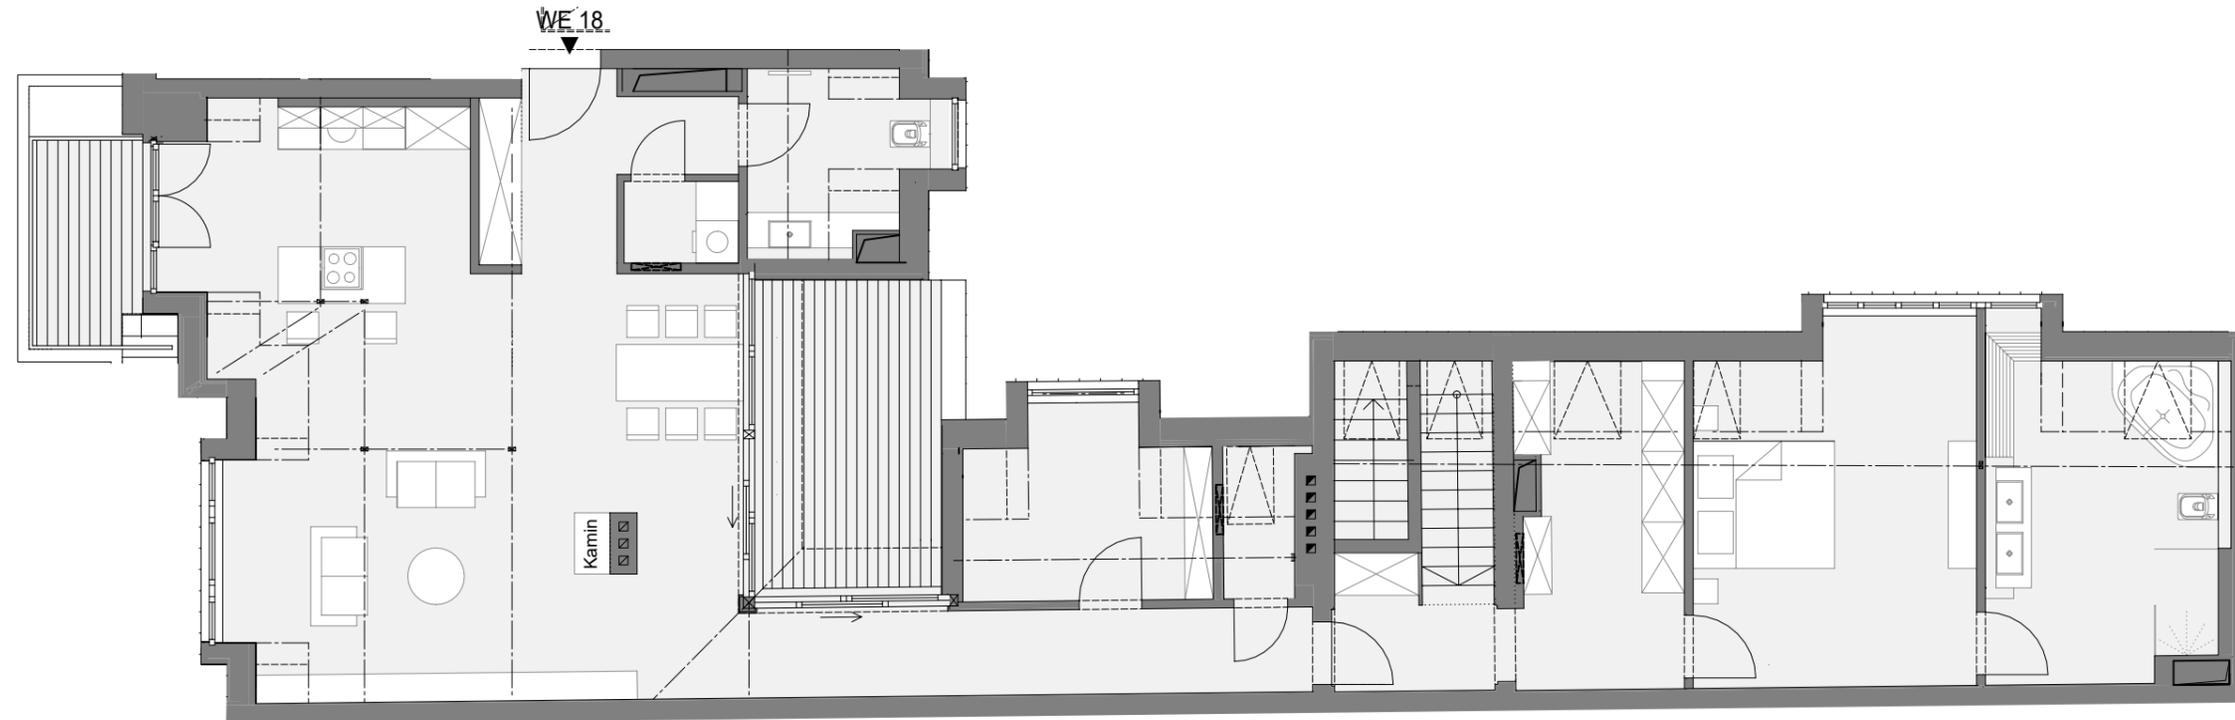

Zimmer inkl. Küche/Wohnen	3
Bäder	2
Balkone/Terrassen	2
Ankleide	1
AR	2

Wohneinheit 18 - DG

Maßstab 1:100
Stand 22.02.2023

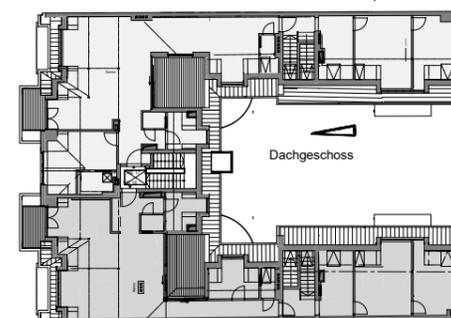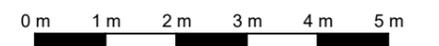

Planungsstand ist Februar 2023. Alle Angaben
vorbehaltlich Änderungen gemäß Ausführungsplanung.
Maßgeblich sind die Vereinbarungen in den
notariellen Kaufverträgen.