



Hähnelstraße 3 - 12159 Berlin

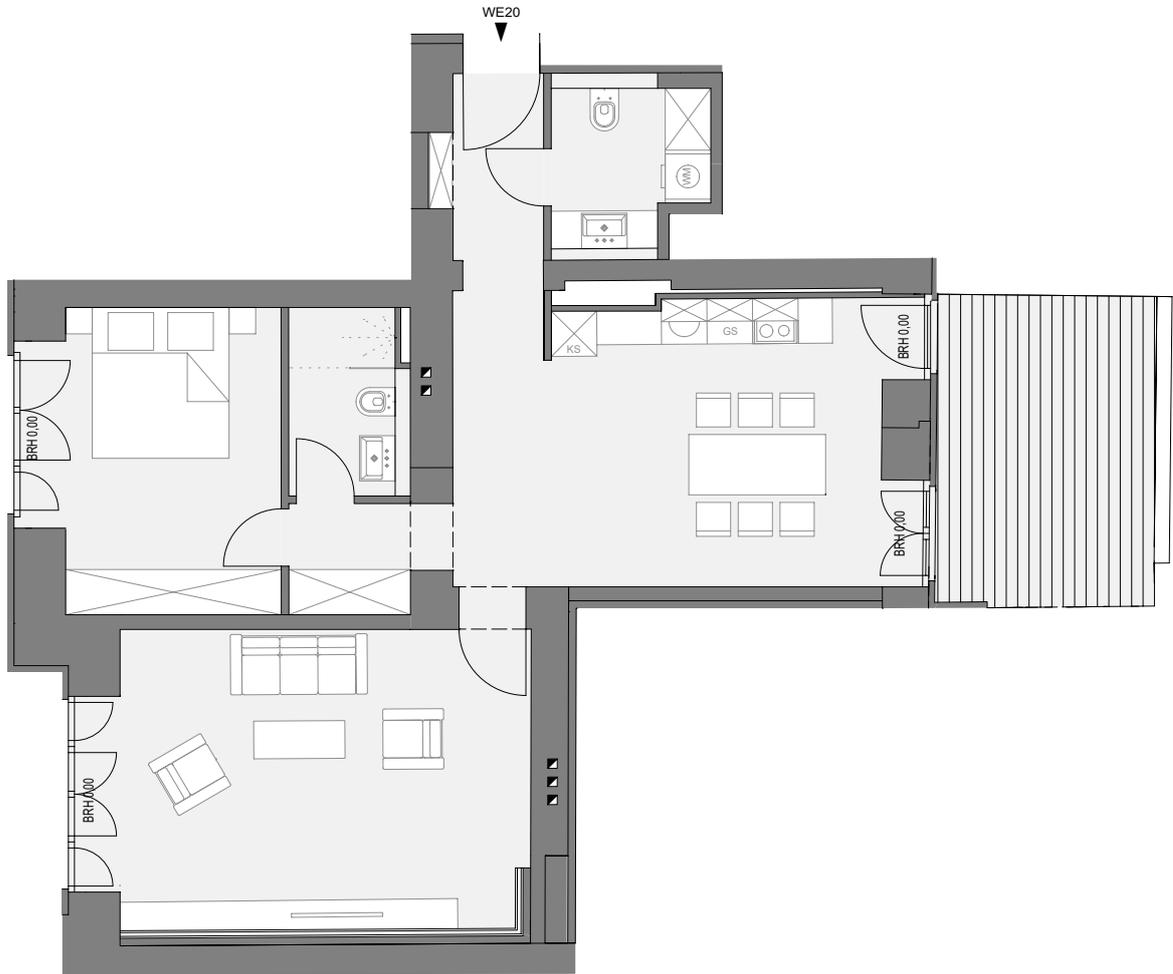


Zimmer inkl. Küche/Wohnen	3
Bäder	2
Balkone	1

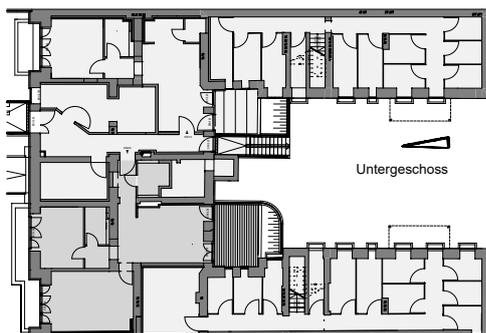

Wohneinheit 20 - Souterrain

Maßstab 1:100
Stand 22.02.2023

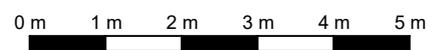

Planungsstand ist Februar 2023. Alle Angaben vorbehaltlich Änderungen gemäß Ausführungsplanung. Maßgeblich sind die Vereinbarungen in den notariellen Kaufverträgen.