


Spitzboden

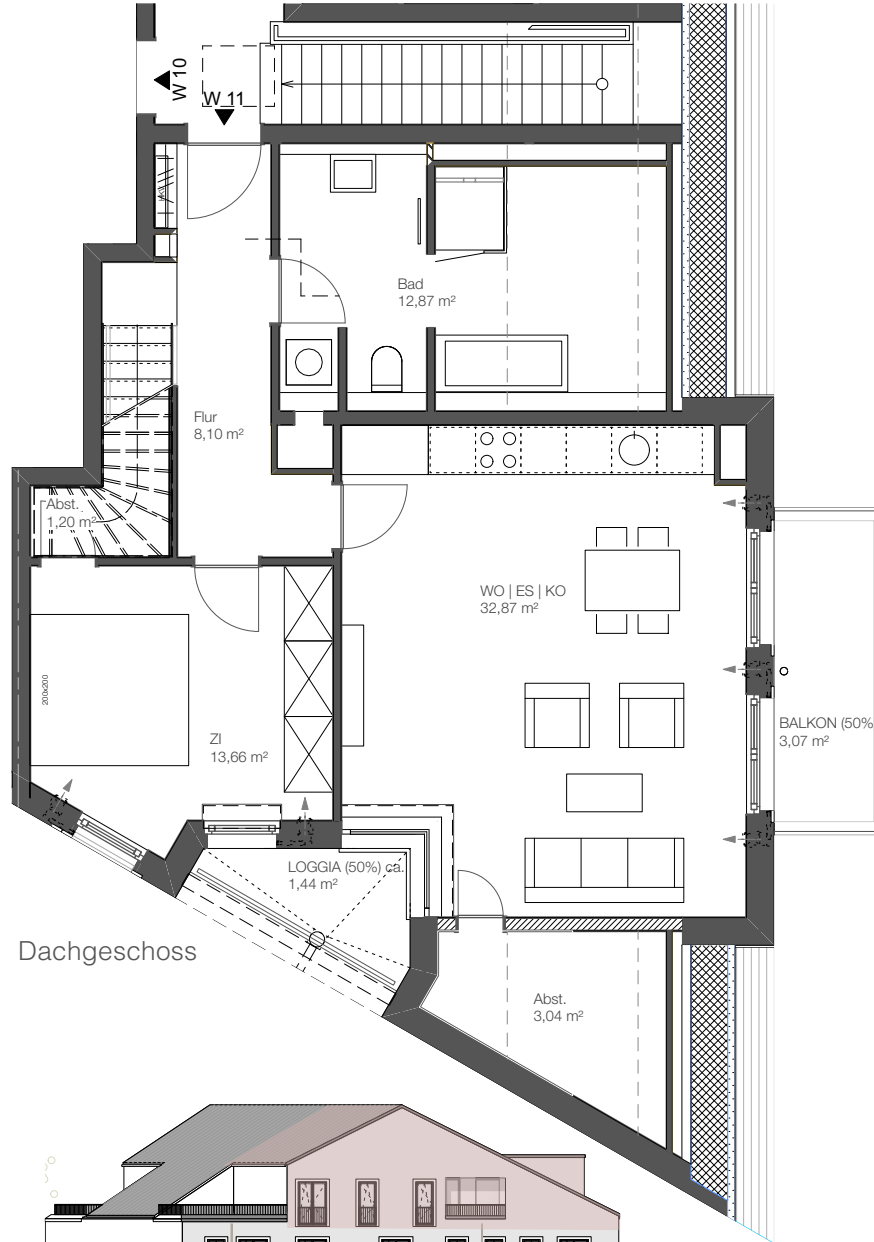

Dachgeschoss

Dachgeschoss

Flur	8,10 m ²
Abstell	1,20 m ²
Bad	12,87 m ²
Zimmer 1	13,66 m ²
WO ES KO	32,87 m²

Spitzboden

Abstell	22,05 m ²
Abstell	1,28 m ²
Bad	8,66 m ²
Summe	31,99 m²

Wohnfläche	68,70 m ²
Balkon (50%)	3,07 m ²
Loggia (50%)	1,44 m ²
Summe	73,21 m²

Berechnung nach der
Wohnflächenverordnung
(November 2003)

Abweichend wurden die Flächen nach
den Rohbaumaßen der Wände ermittelt.



1m 6m

Maßstab 1:100 - Papierformat A4



Süd Ansicht

Exposé Wohneinheit 11

**Meiendorfer Weg 5
22145 Hamburg**