

Anlage zum Bescheid

VON 4. DEZ 1996

Gepl. Architekturbüro Hamburg
 Gepl. Architekt: Meinburg-Nord
 Olaf von Pöhlert
 Bauteilplanung - Bauplanung



PROJEKT 95070 - 16.02.1996 - ZÖ/WV

**DACHGESCHOSSAUSBAU
 ALSTERDORFER - STR. 572 - 22337 HAMBURG - OHLSDORF**

BAUTEIL

MASSSTAB

2 OBERGESCHOSS

1 : 100

BAUHERR

MICHAEL STILLER


ÜBER FA STOCKARCK - POSTSTR. 14/26 - 20354 HAMBURG - INNERSTADT - 040/344438

ENTWURF

HANS-JÜRICH ZÖLLNER ARCHITEKT BDB

AM SCHIFFBEKER BERG 24 - 22111 HAMBURG - HORN - 040/7317112

1

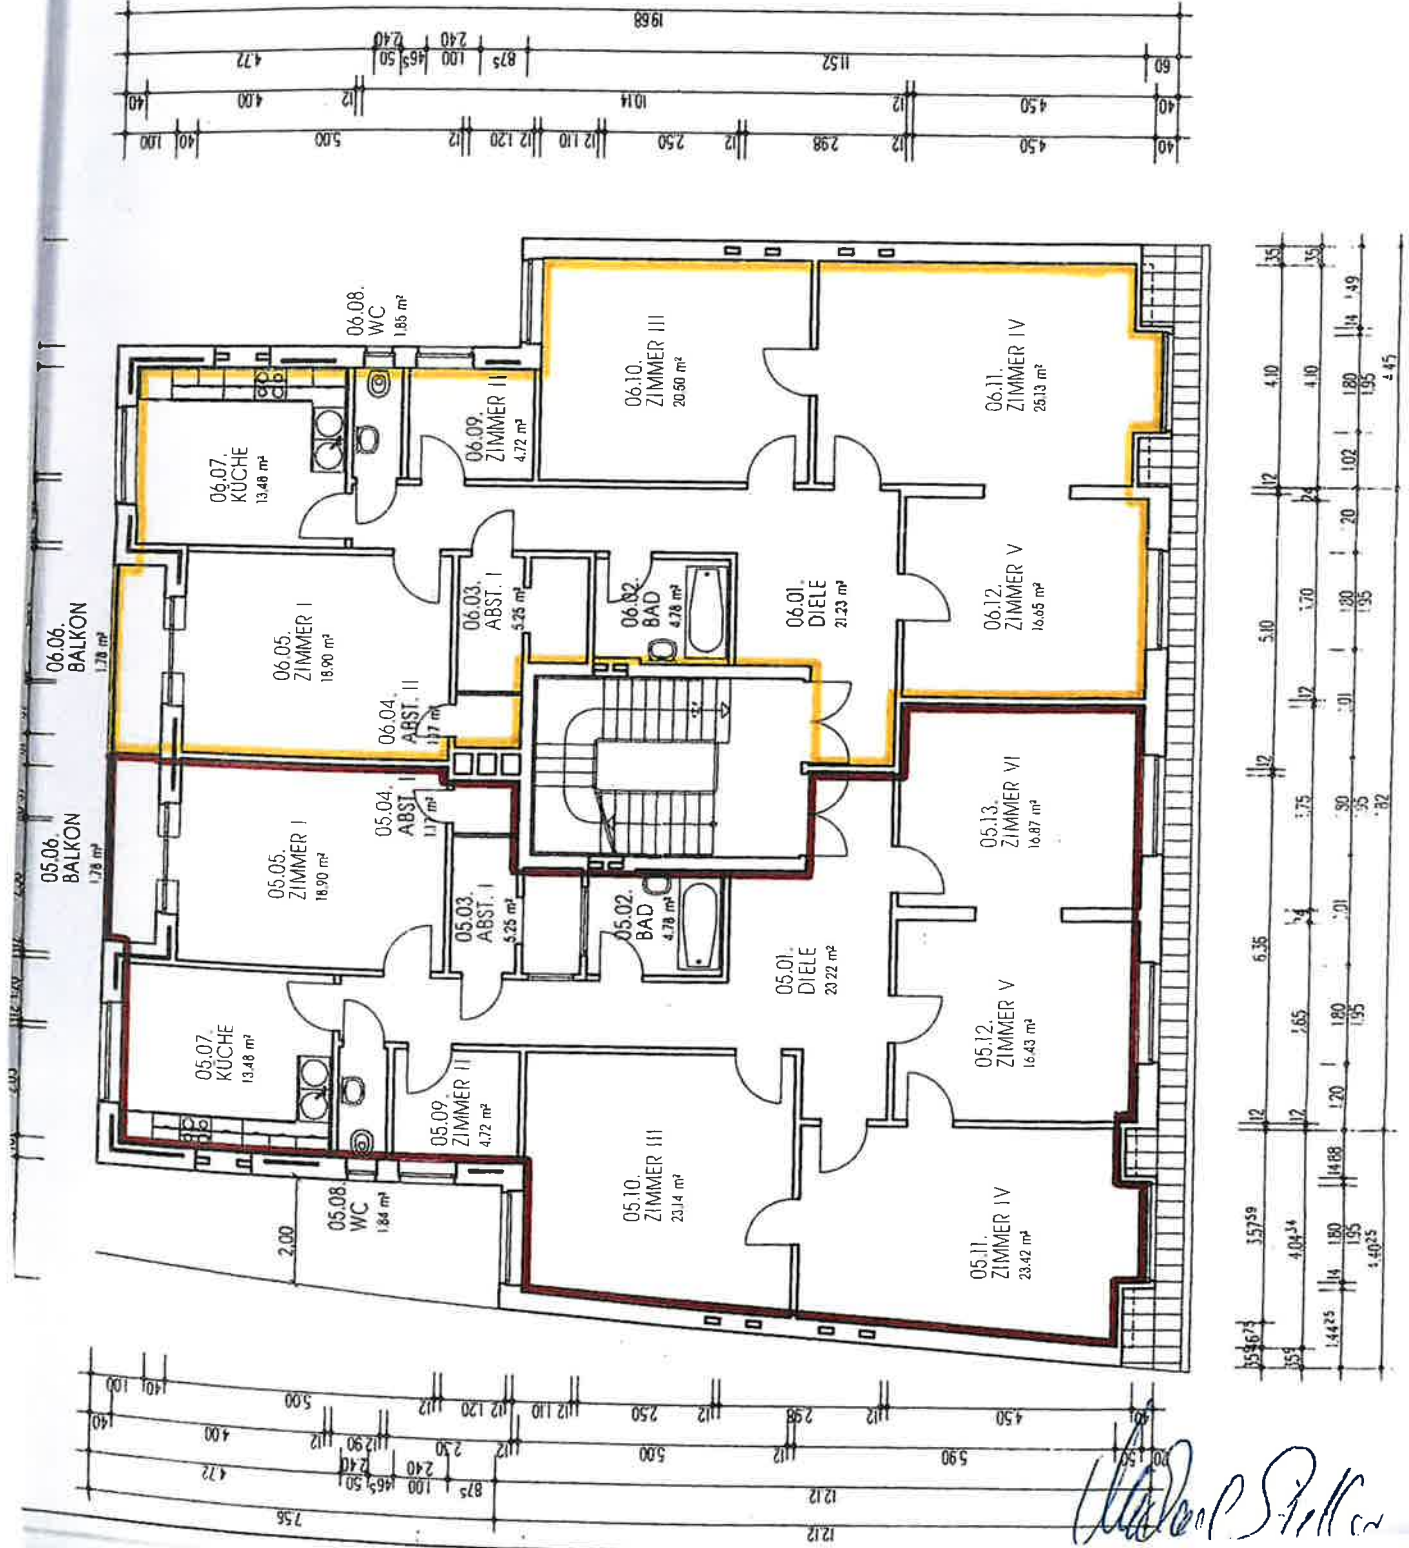

Handwritten signature: Michael Stiller