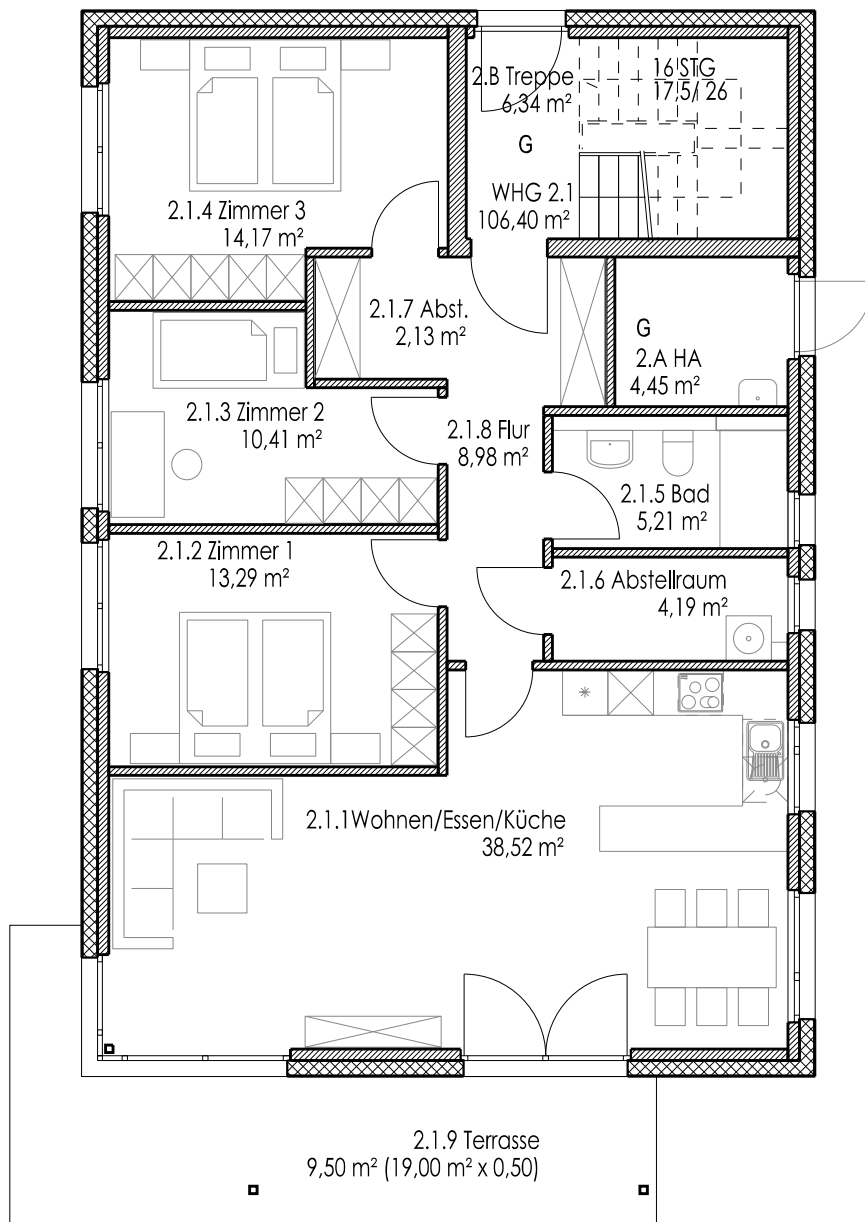


A	07.03.25	AM	Komplette Überarbeitung durch Änderung der Außenwand	
INDEX	DATUM	GEZ.	ÄNDERUNG	
DAT./GEZ. 16.08.23 AM		VERZEICHNIS\DATEI f:/ projekte/ 1495/10/04/4-110 Ansichten		
PROJEKTNR. 1495		BAUVORHABEN Neubau von 5 2-Familienhäusern Fischerweg 12-14 24235 Stein		DARSTELLUNG Erdgeschoss Haus 2 .
PLANNR. 4-033-A		BAUHERR Steinert-Home-Projekt GmbH Hammerstiel 7 24226 Heikendorf		Hochfeldt Architekten Hochfeldt Architekten GmbH Tel. 0431 - 54552-0 Eckernförder Str. 235a 24119 Kronshagen E-Mail: post @hochfeldt-architekten.de Homepage: www.hochfeldt-architekten.de
MAßSTAB 1:100		.		