
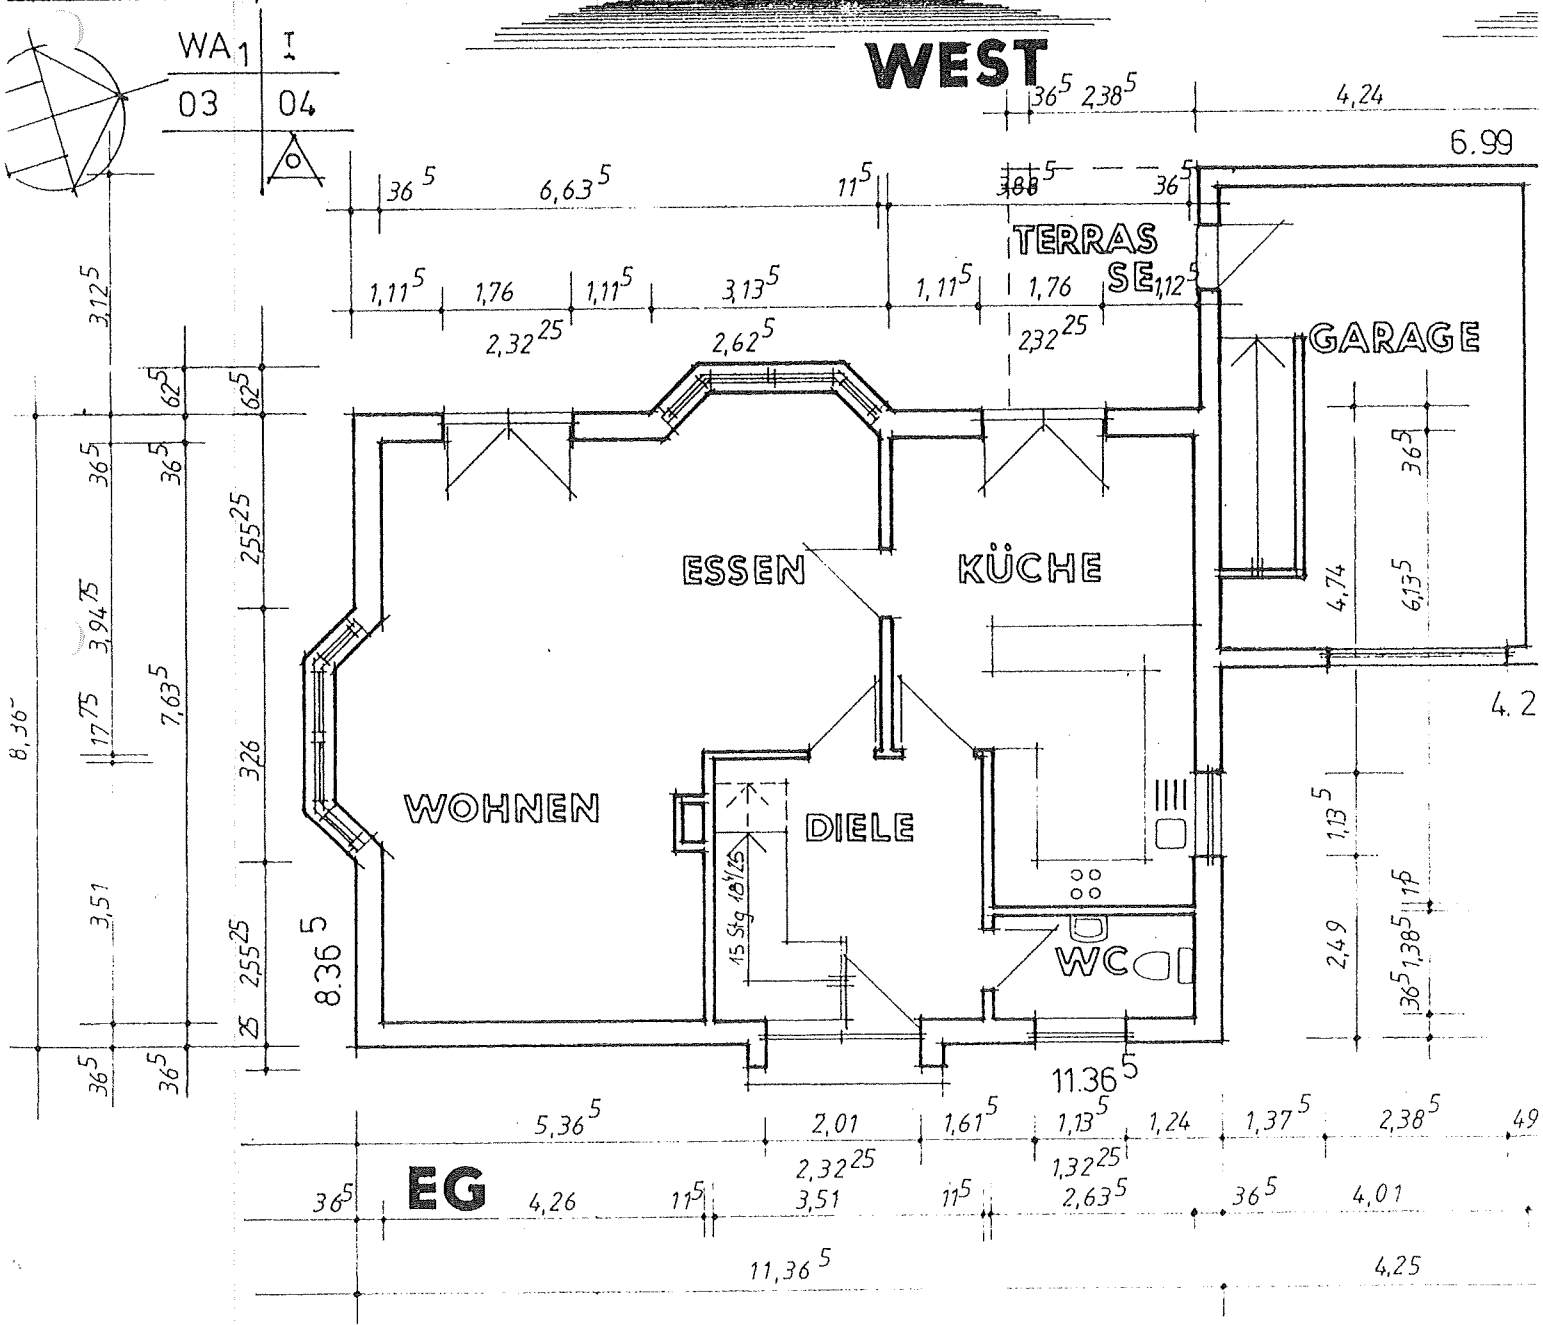


NORD

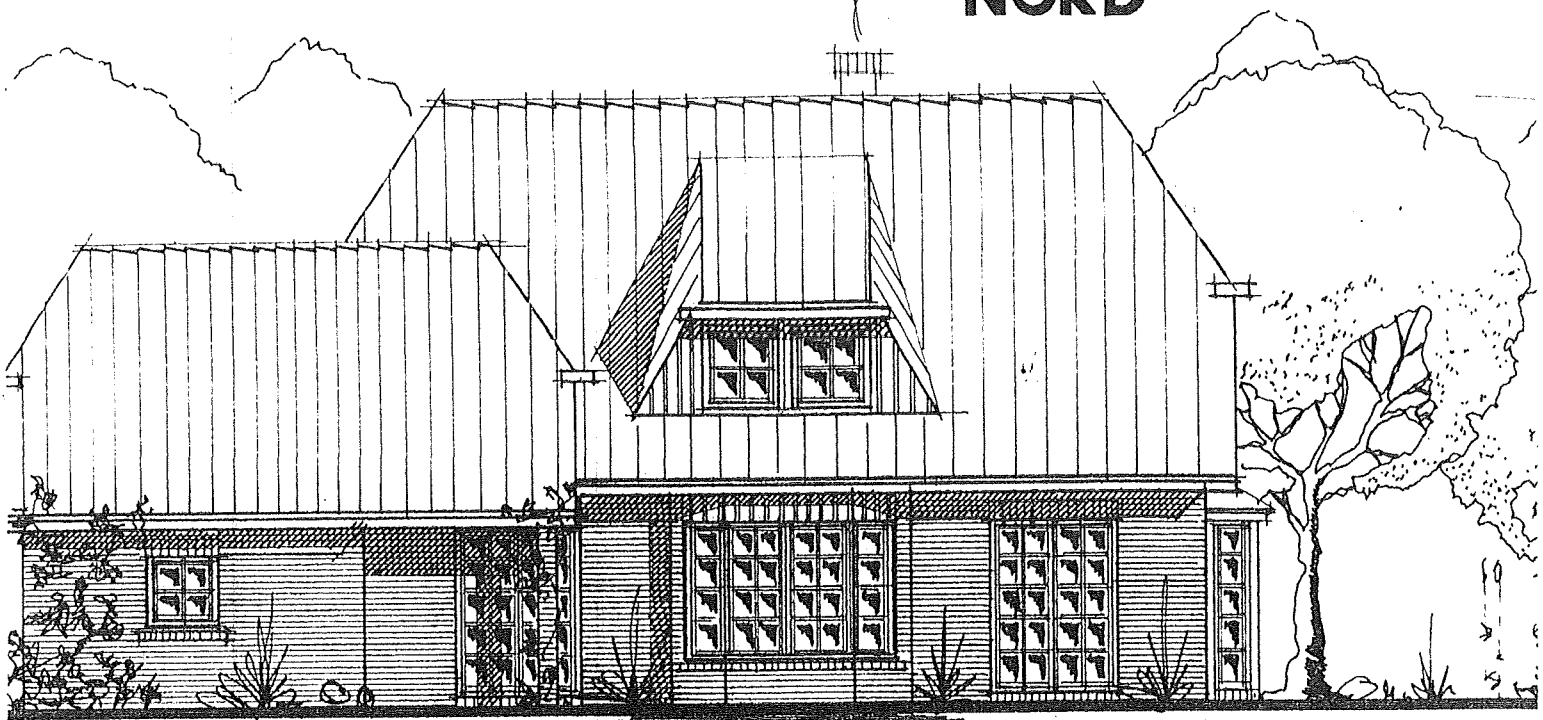


OST

BAUHERR
R

PLAN

OK STR
- 0,54

SÜD

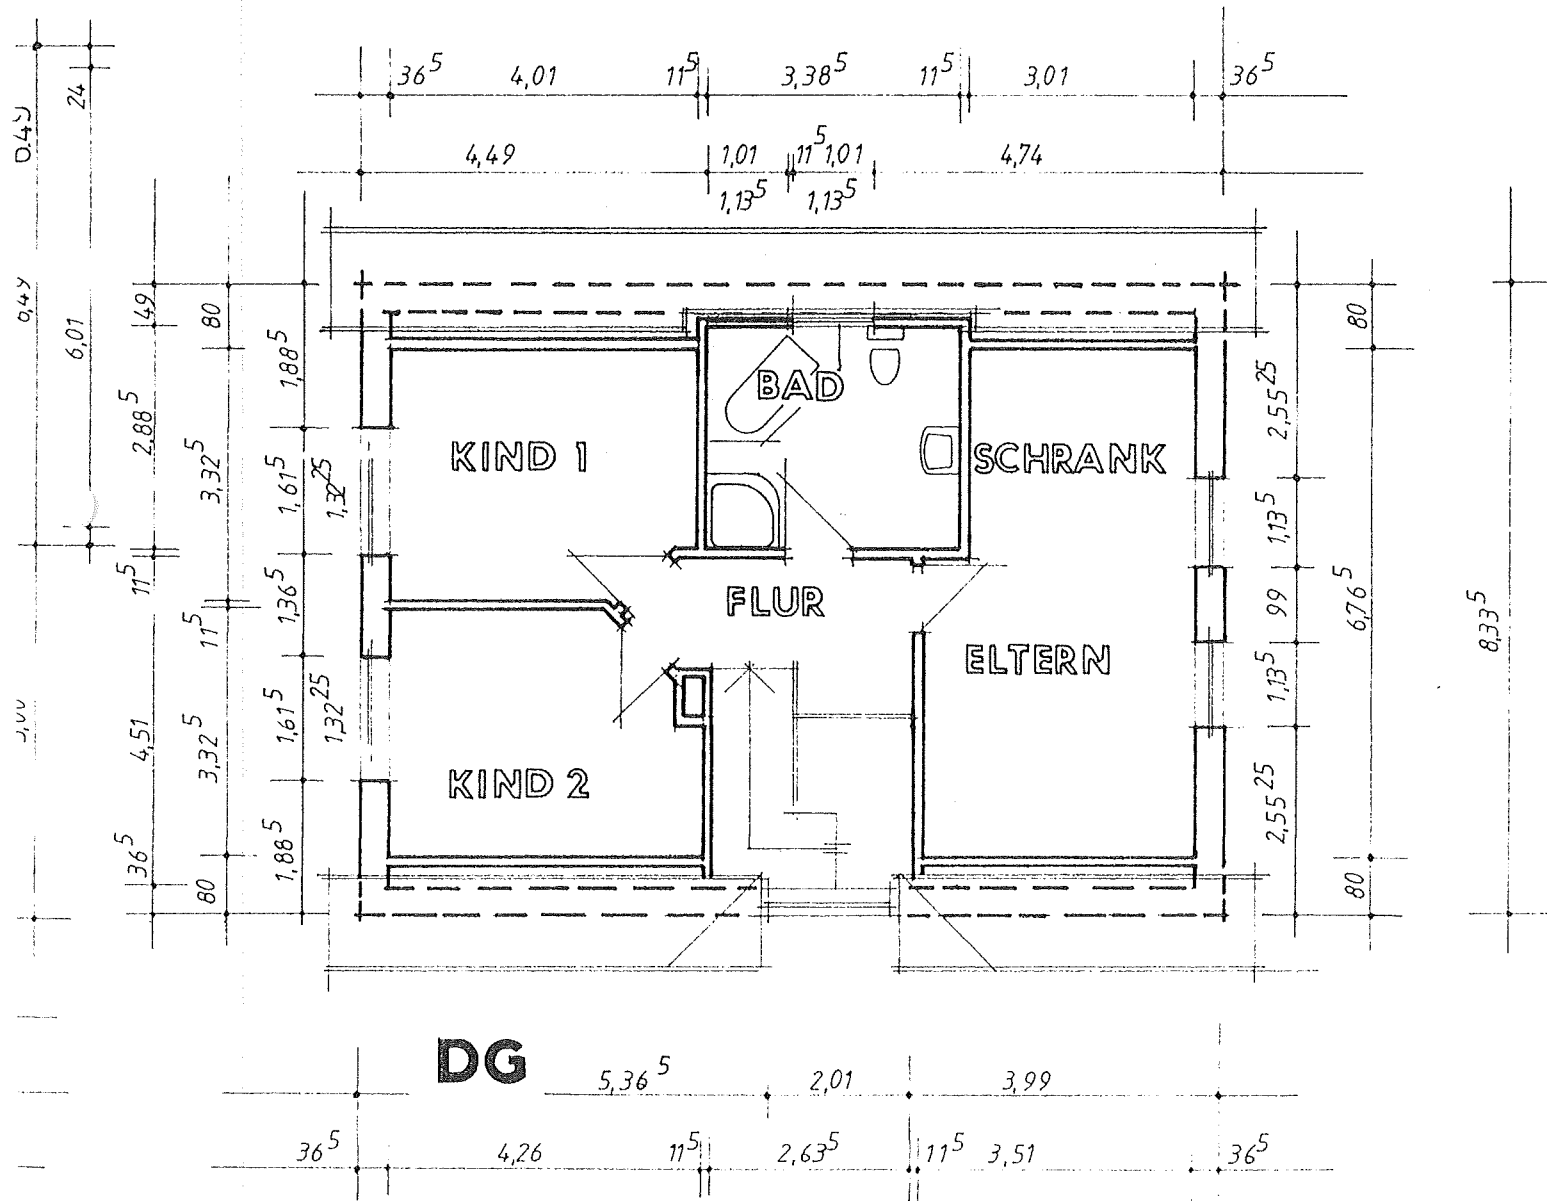

BAUHERR

ROLF LOHMANN

Bauunternehmen

Telex 04978/581

Kuppendorf 156


PLAN 2839 KIRCHDORF 2

45°




OK STRASSE
- 0.54

± 0.00

OKT-0.18

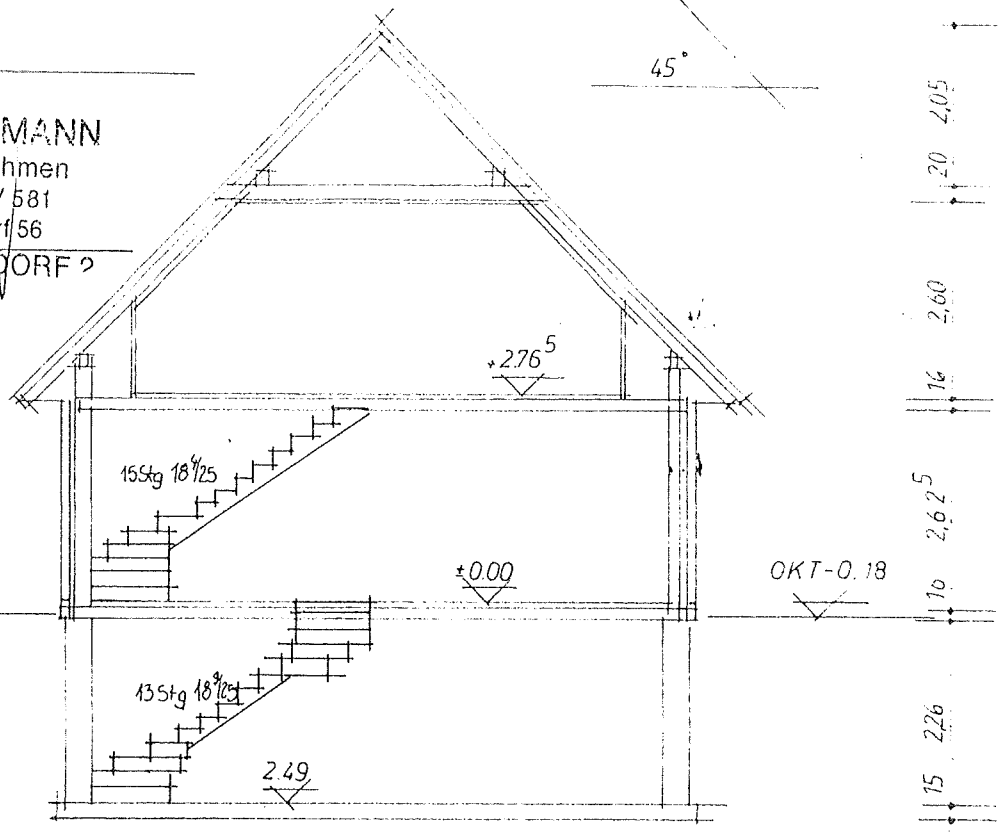


SCHNITT

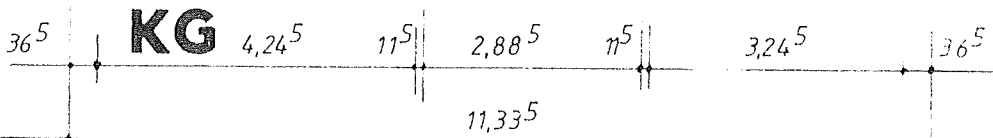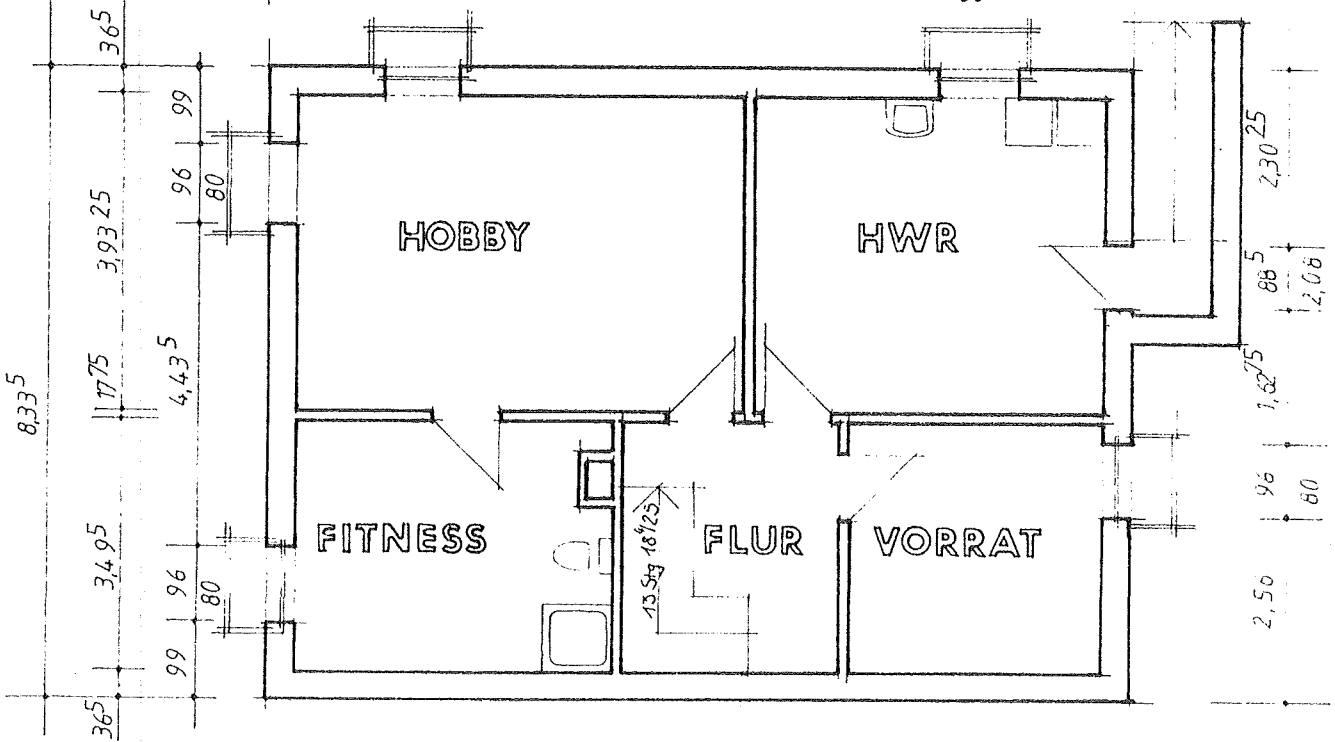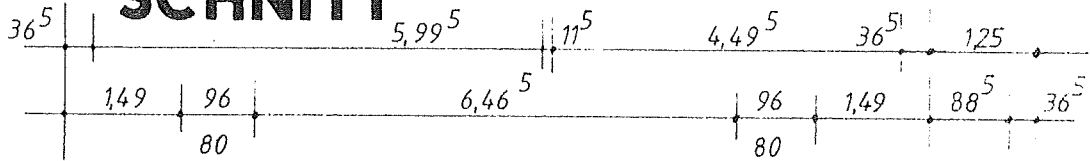

Vergrößerung von 1:1000 auf 1:500

30

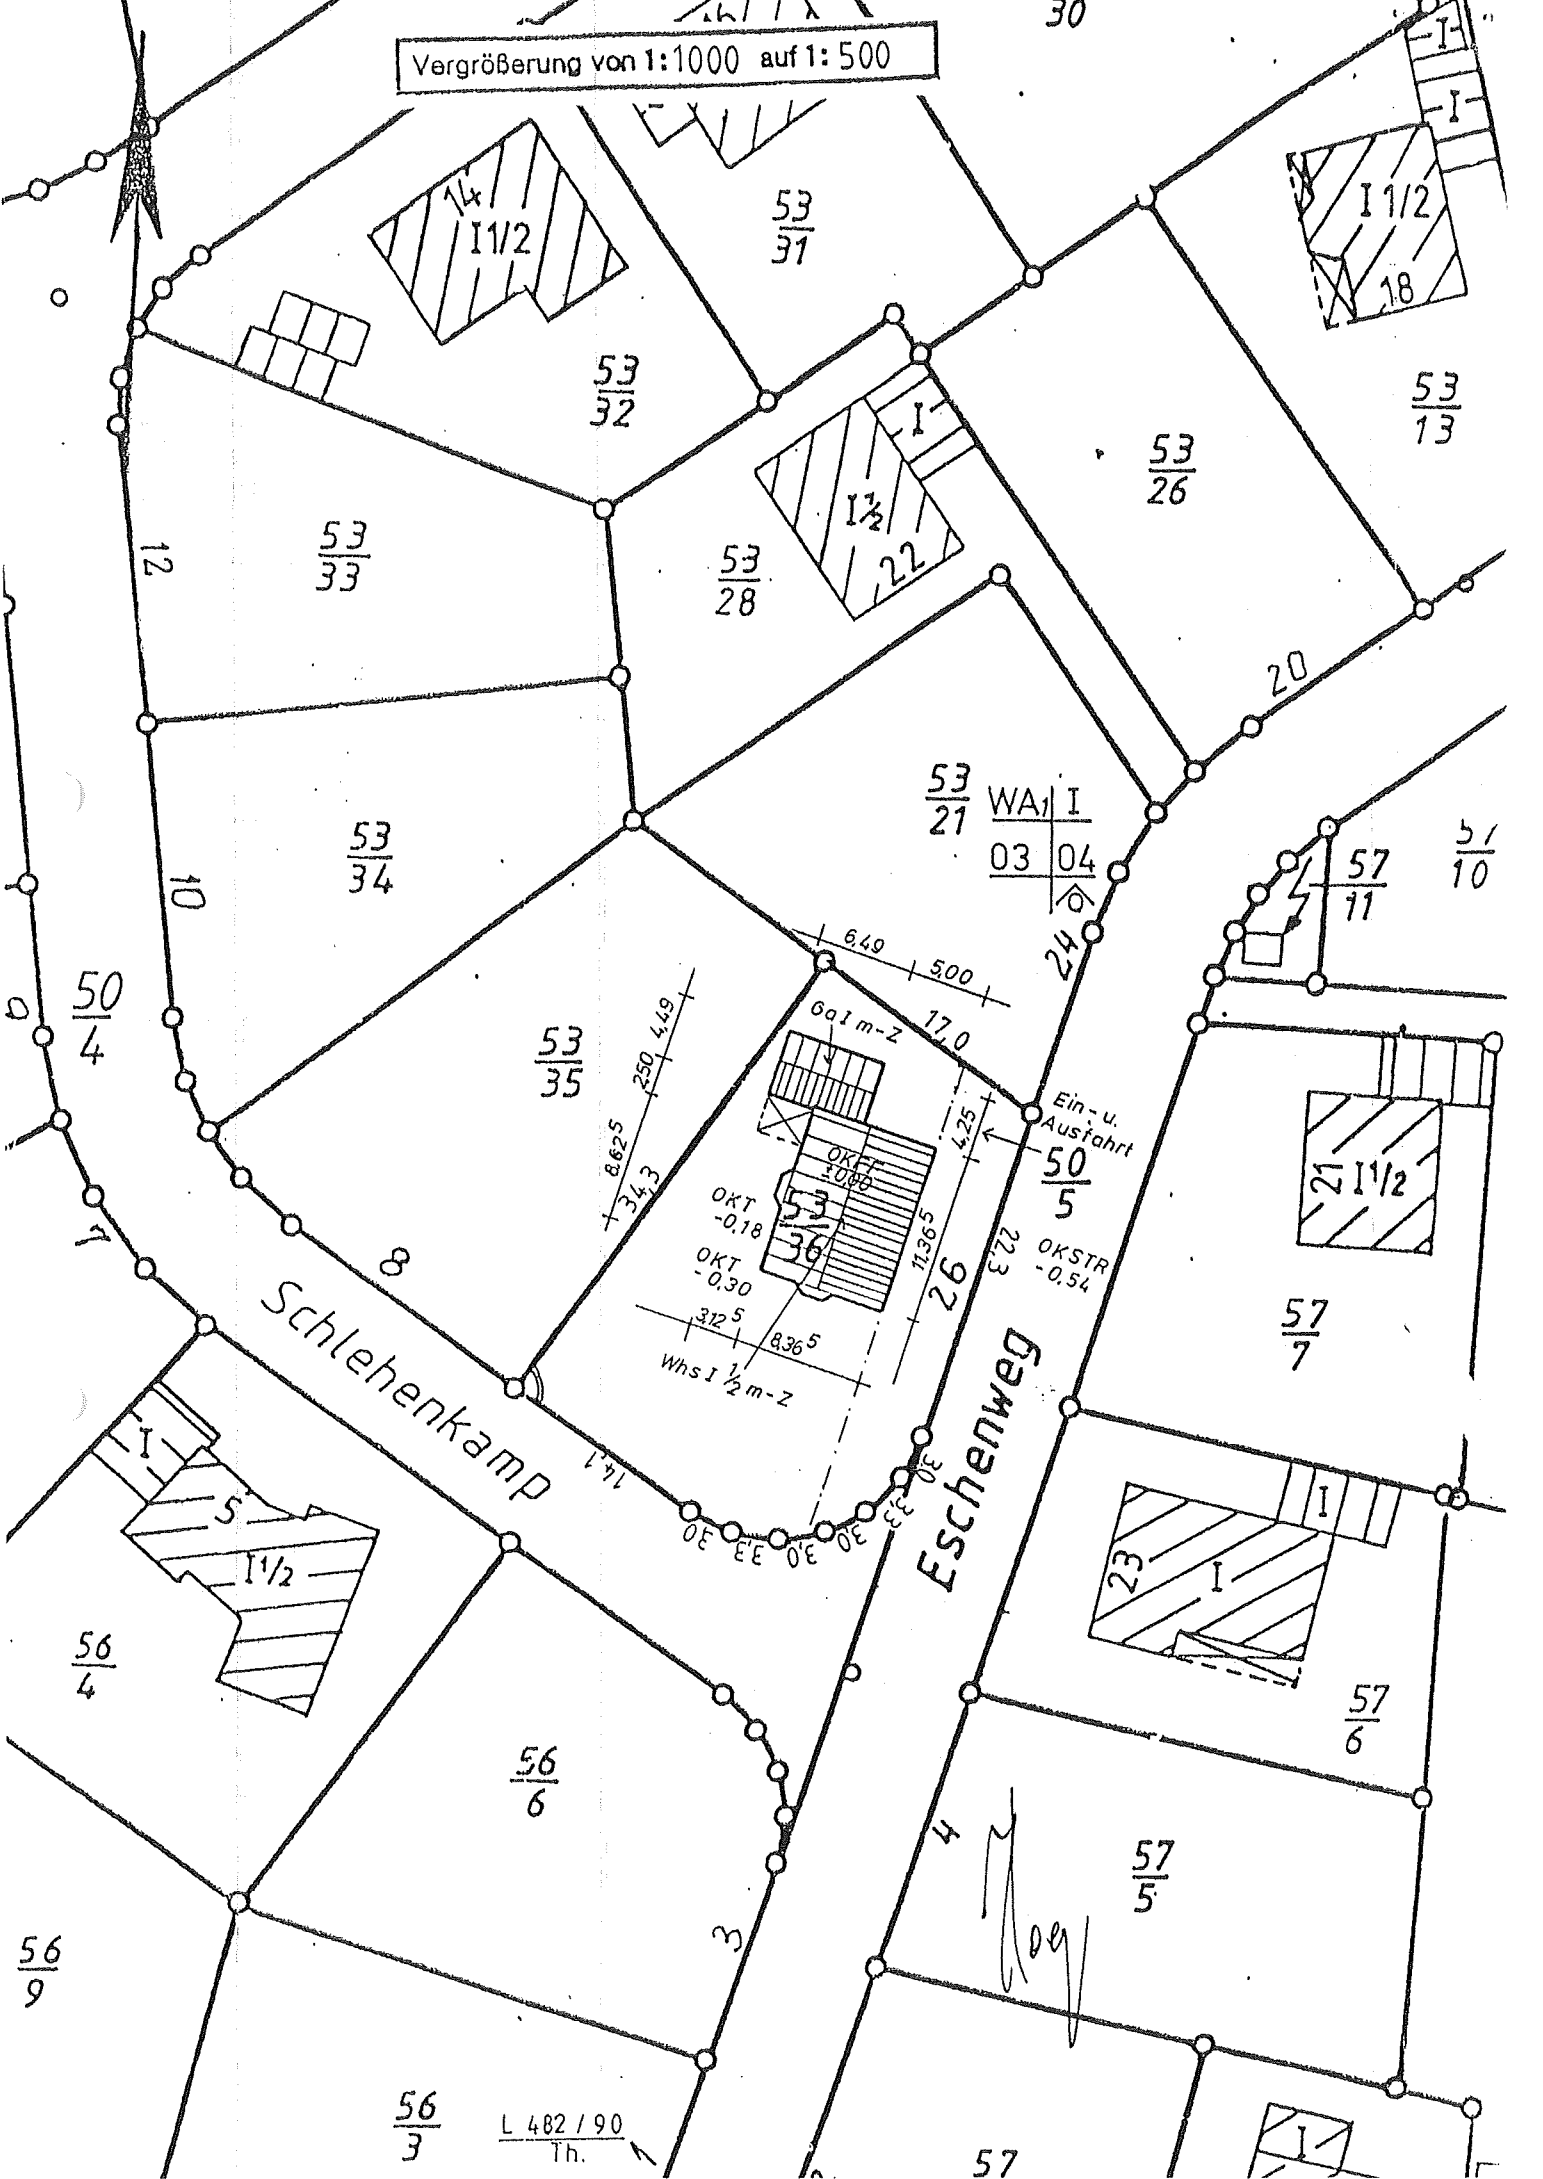

Schlehenkamp

Eschenweg

56/3 L482/90 Th.

57