


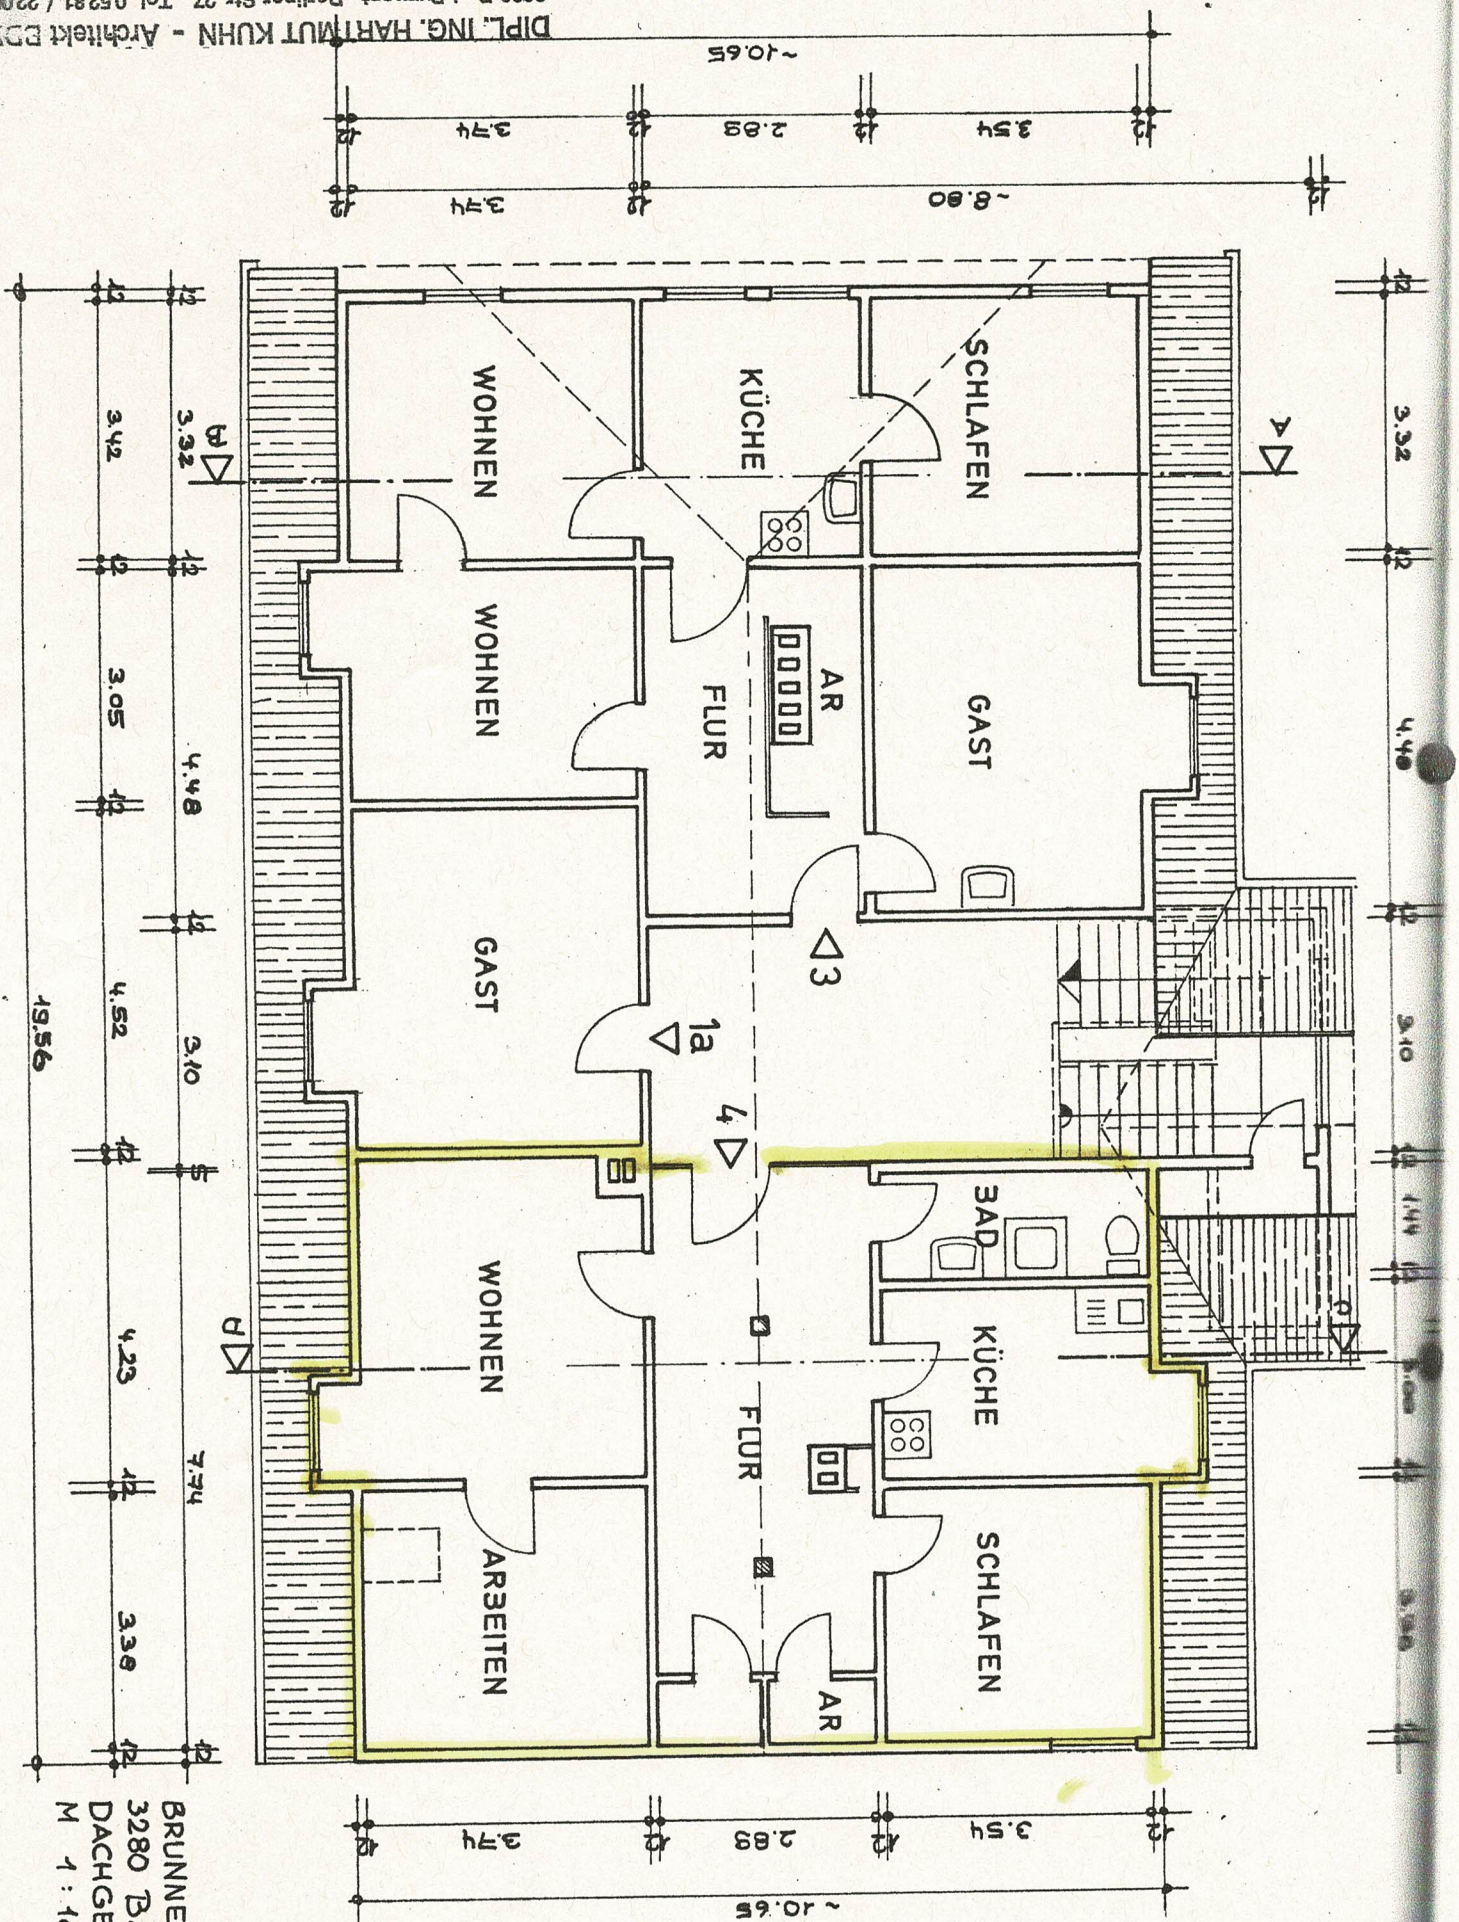

BRUNNENSTR. 3
3280 BAD PYRMONT
DACHGESCHOSS
M 1:100 - m,cm