


In technischer Hinsicht geprüft und GENEHMIGT
im vereinfachten Genehmigungsverfahren gemäß
§ 75 a NBauO v. 12.12.2002

134/03

17. SEP. 2003

mit Baustein Nr.
Bad Pyrmont, am ...
STADTBAD PYRMONT
DER BÜRGEMEISTER
i.A. *[Signature]*
Bauaufsichtsamt
Der Sachbearbeiter

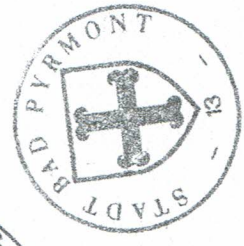

GARAGE


ANBAU EINES WINTERGARTENS
BEIM WOHNHAUS DER
[Redacted] 31812 BAD PYRMONT

ERDGESCHOSS

BAD PYRMONT, IM AUG. 2003
BAUHERRIN: *[Redacted]*

M 1:100

ARCHITEKT: *[Redacted]*

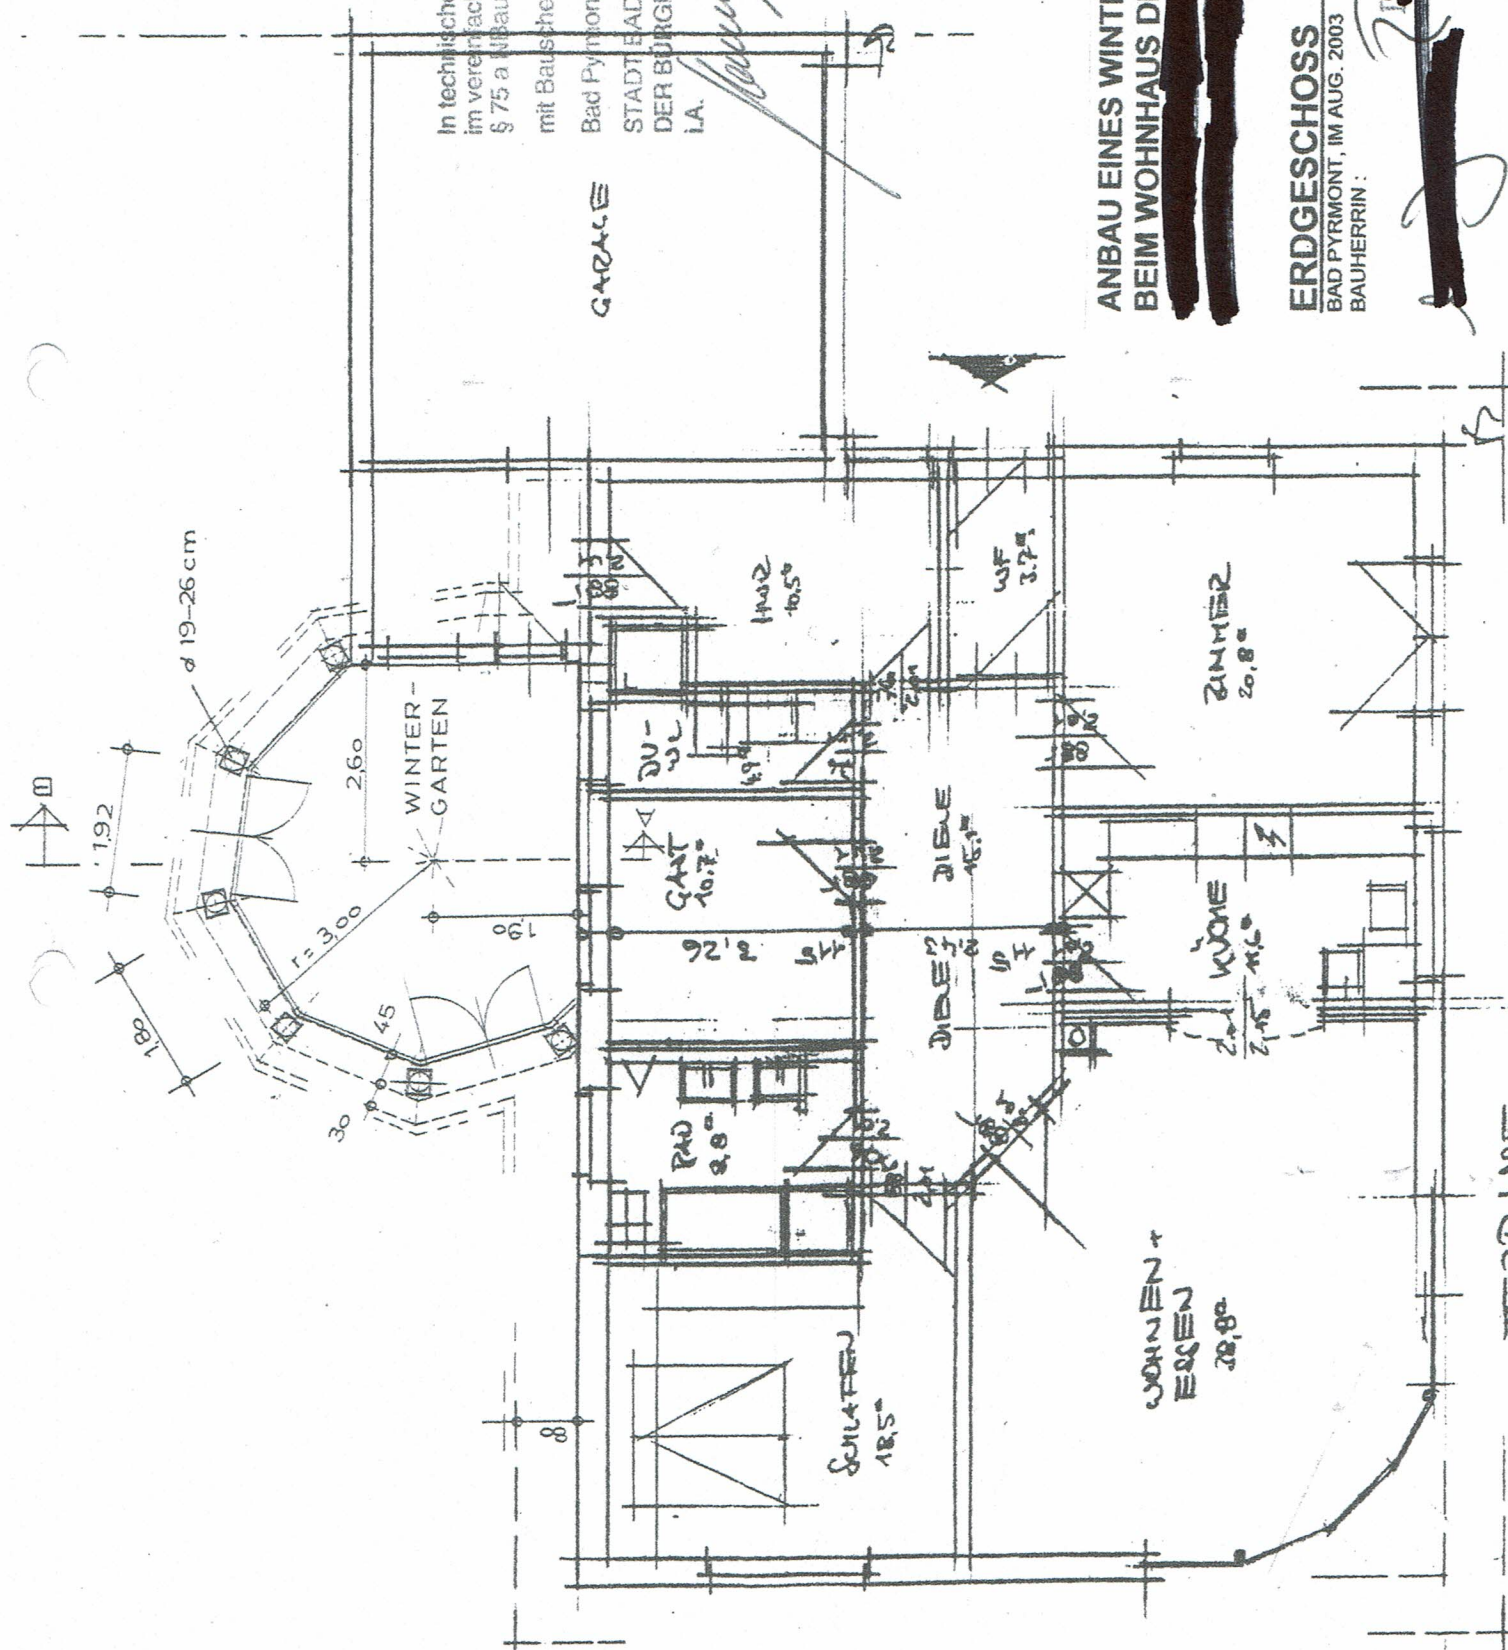

TERASSE