


Grundriss

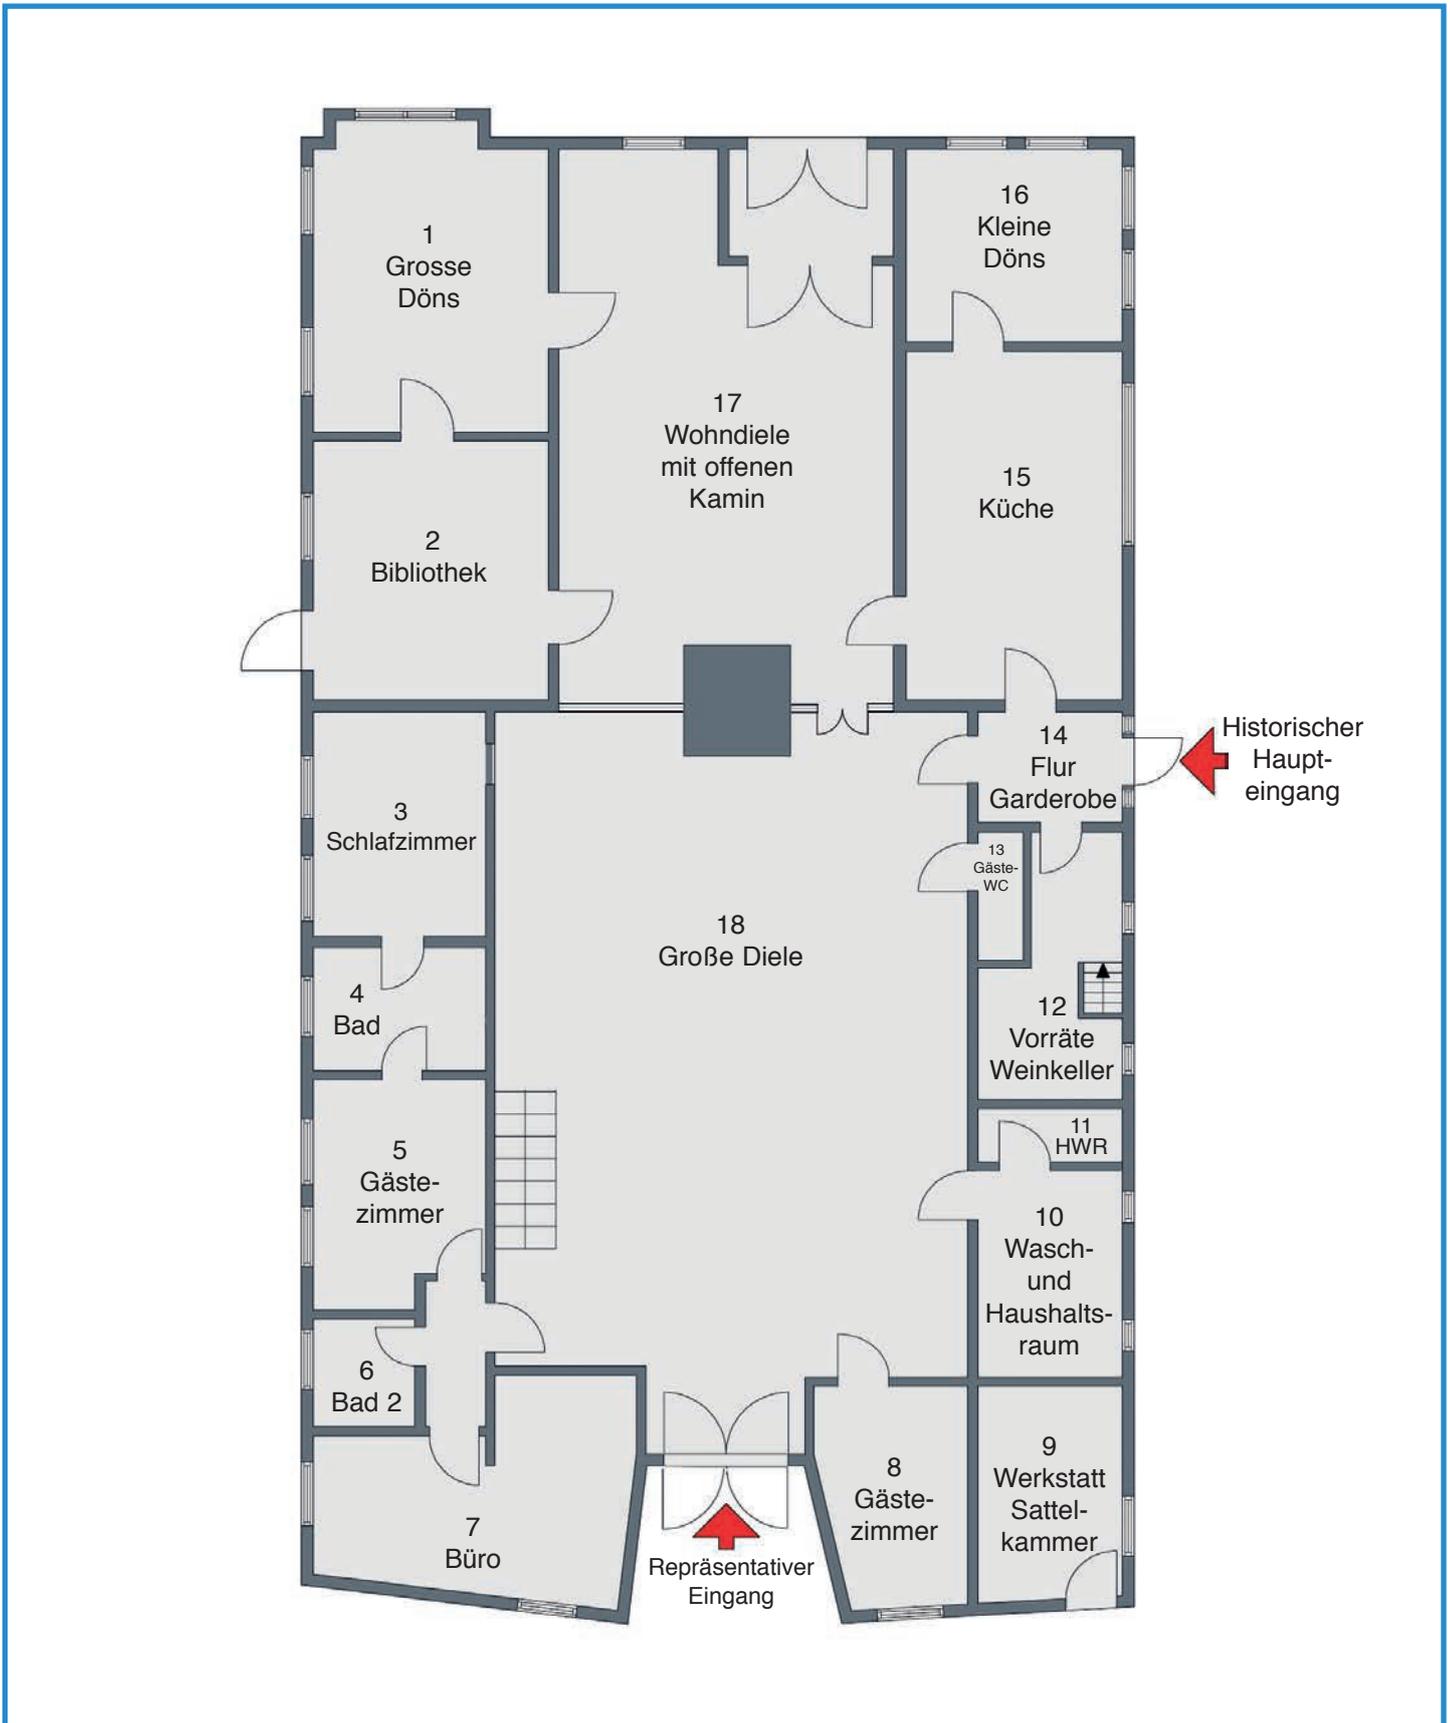

Die Grundrisse sind nicht maßstabsgerecht. Die Grundrisse wurden uns vom Eigentümer zur Verfügung gestellt. Für die Richtigkeit der Angaben können wir keine Gewähr übernehmen.